

Studio Tecnico
ELMO GEOMETRA NICOLA
Via per Modena n.101/A - 41014 Castelnuovo di Modena (MO)
C.F. LME NCL8893 E791S - P.IVA 03430480362
Tel/fax 059 702424 - Cell. 34719920353

Comune di: **CASTELVERO DI MODENA**

Spazio riservato per ufficio tecnico comunale

PERMESSO DI COSTRUIRE
[Art. A.1.458 del DL. 20 del 2000]

OGGETTO:
Lavori di ristrutturazione con ampliamento di fabbricato, destinato a salunificio, ubicato in Comune di Castelnuovo di Modena (MO),
Loc. Sefiteccani in Via per Modena n.176

Proprietà: **DITTA SOGIS S.R.L.**

Affiliato: **INDUSTRIA SALUMI SIMONINI S.p.a.**

Progettazione: **GEOM. ELMO NICOLA**

Direttore Lavori: **GEOM. ELMO NICOLA**


Scala: 1:200

Pianta piano terra

Tomata n° 5
Simbolica

EMISIONE:
n° 1/2014

PIANO TERRA

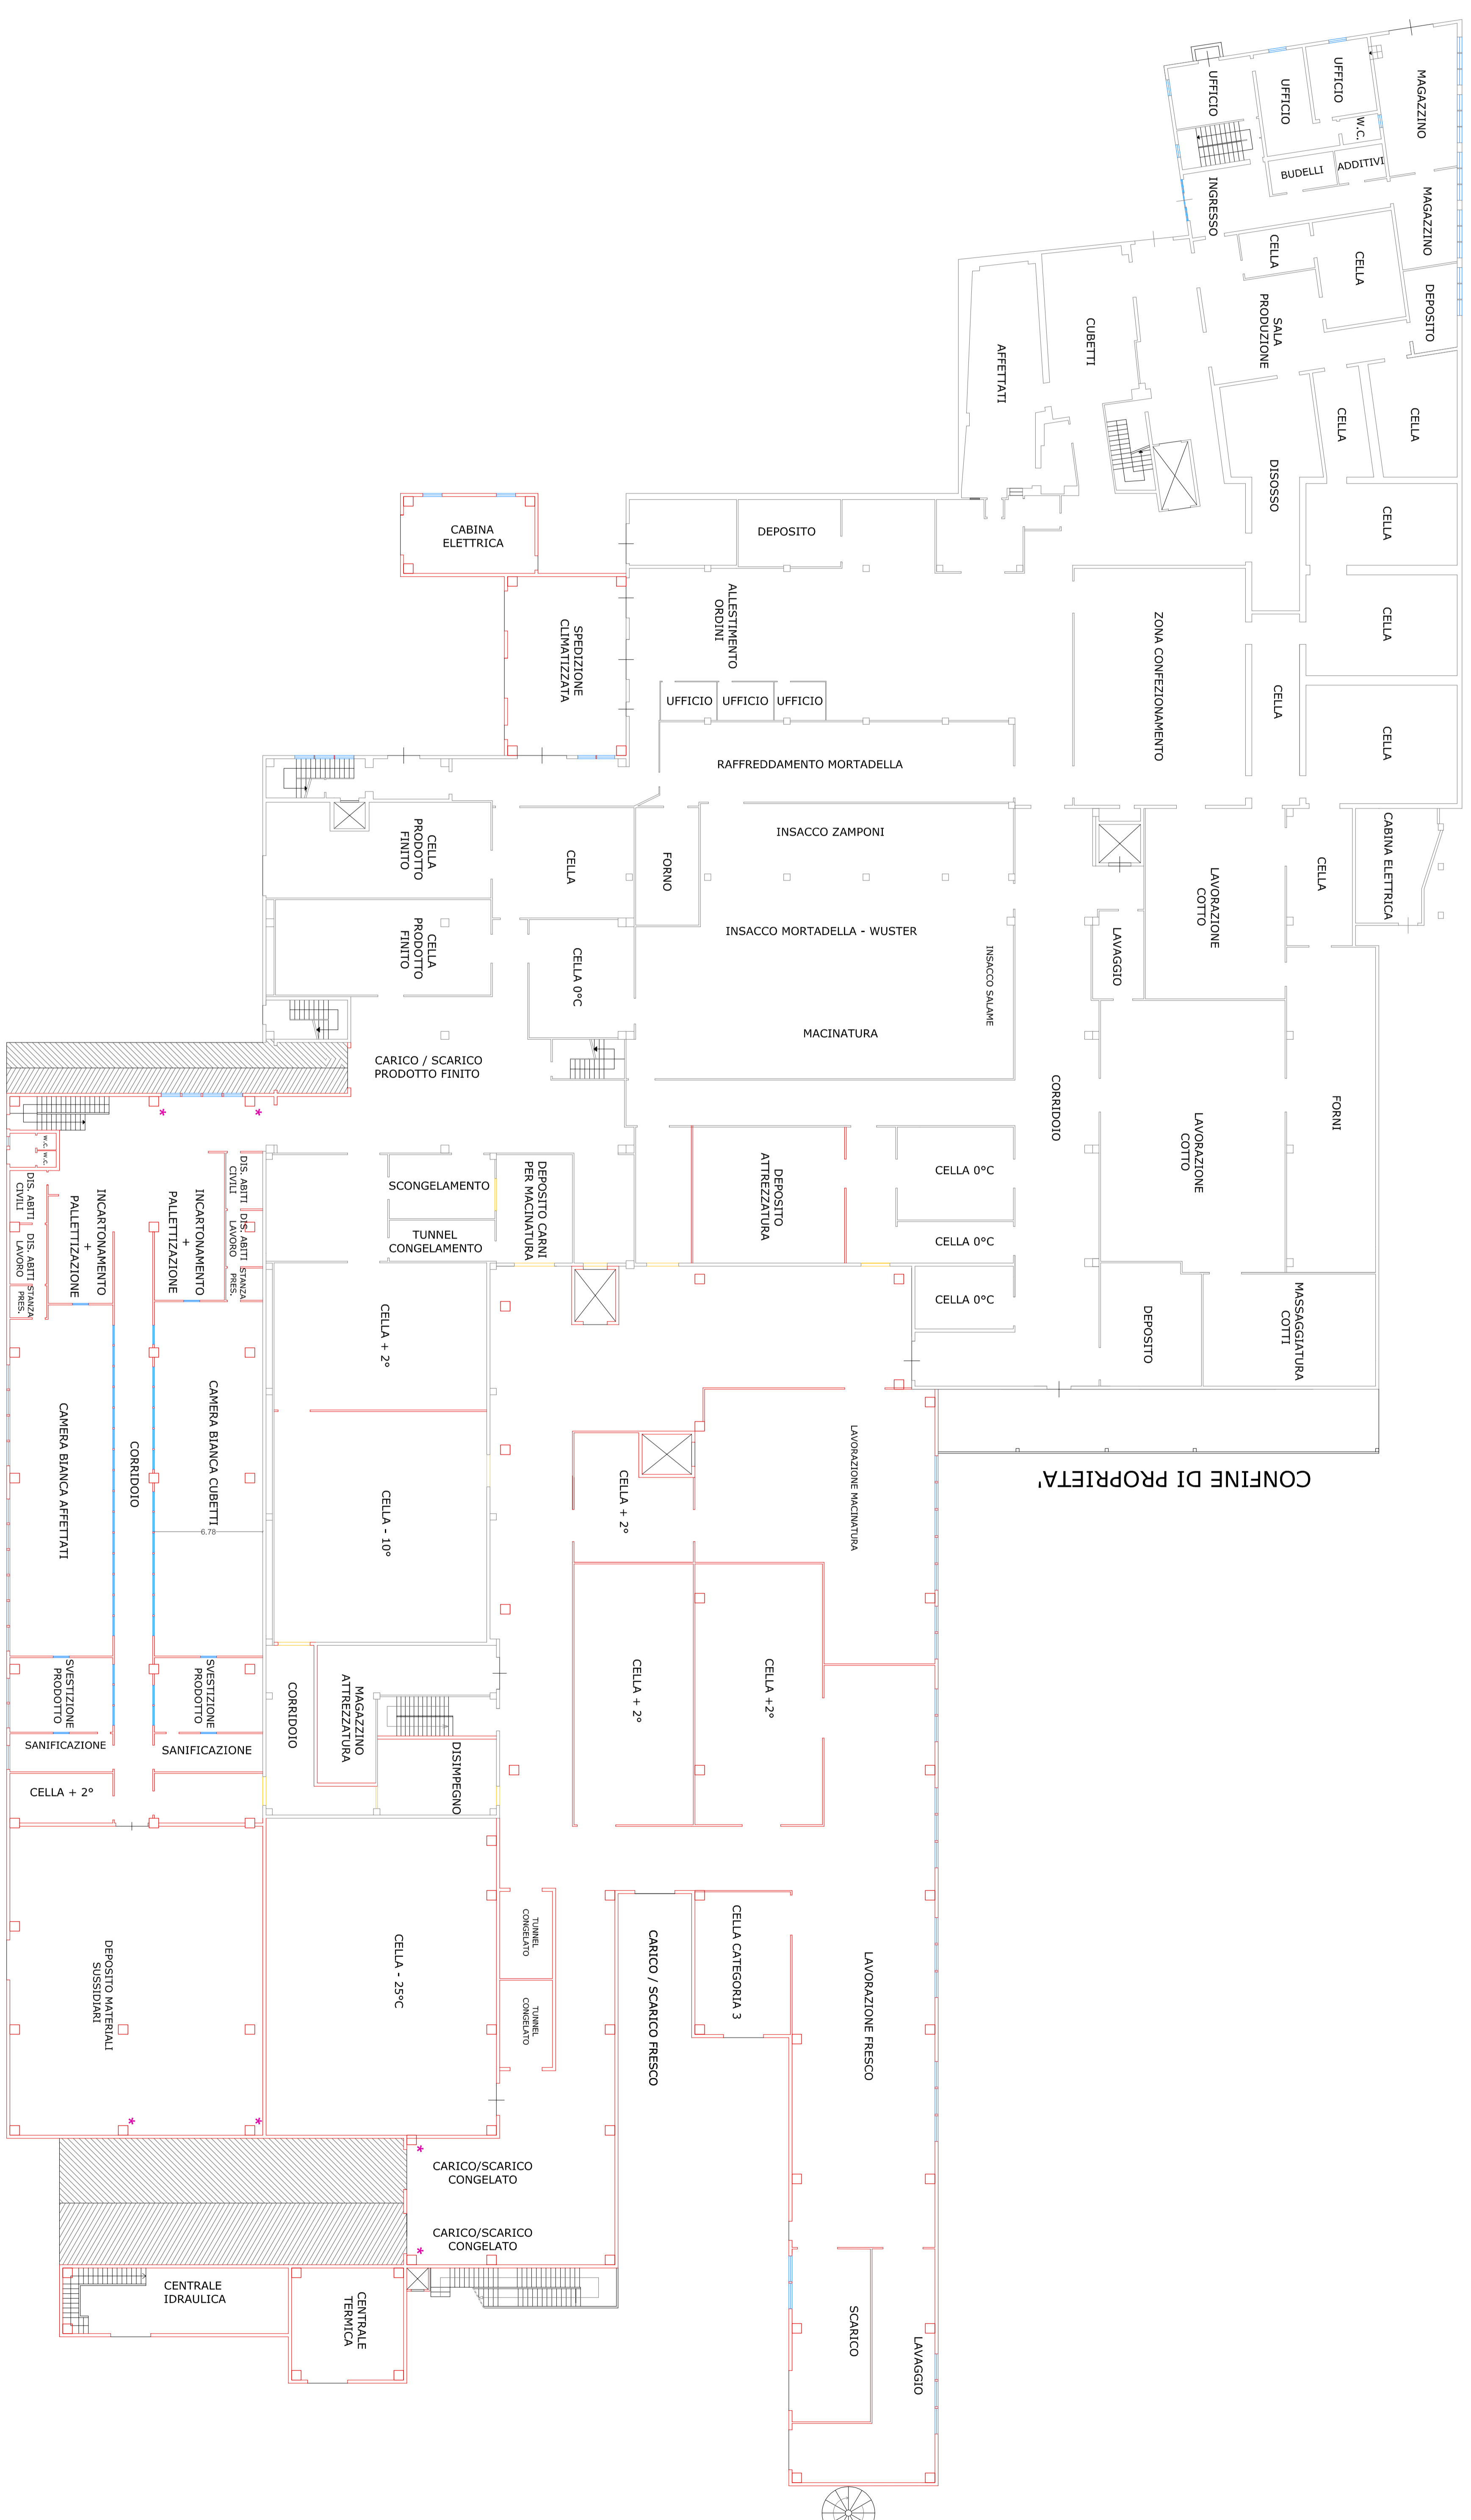

LEGENDA
denunciazioni
nuove costruzioni

