

Oggetto
 PIANO DI SVILUPPO AZIENDALE PER LA REALIZZAZIONE DI FABBRICATO ABITATIVO, CAMBIO D'USO DI FABBRICATO ABITATIVO ESISTENTE A FUNZIONE AGRITURISTICA (SALA ASSAGGI ED OSPITALITA') ED AMPLIAMENTO FABBRICATO ACETAIA ESISTENTE CON CREAZIONE DI AREA ACCOGLIENZA CLIENTI.

Tavola
FABBRICATO "B"
 - USO ABITAZIONE COLONICA E SERVIZI -
 STATO RILEVATO

Ubicazione
 CASTELVETRO DI MODENA
 FRAZIONE SOLIGNANO
 Via DEL CRISTO n. 8

TAV. 4
 Scala 1:100


Affittuario Fondo Agricolo
AZIENDA AGRICOLA BONI ROMANO
 Per presa visione Proprietario Fondo Agricolo
 E.G.R. IMMOBILIARE s.r.l.

Tecnico Progettista
LORENZONI Geom. LORENZO
 P.zza Caduti della Libertà n.14, Spilamberto (MO)
 Tel. 059-782500 Fax. 059-785170 E-Mail. info@studiolorenzoni.com


Vidimazioni

Spilamberto (MO) - Aprile 2017


PIANTA PIANO TERRA

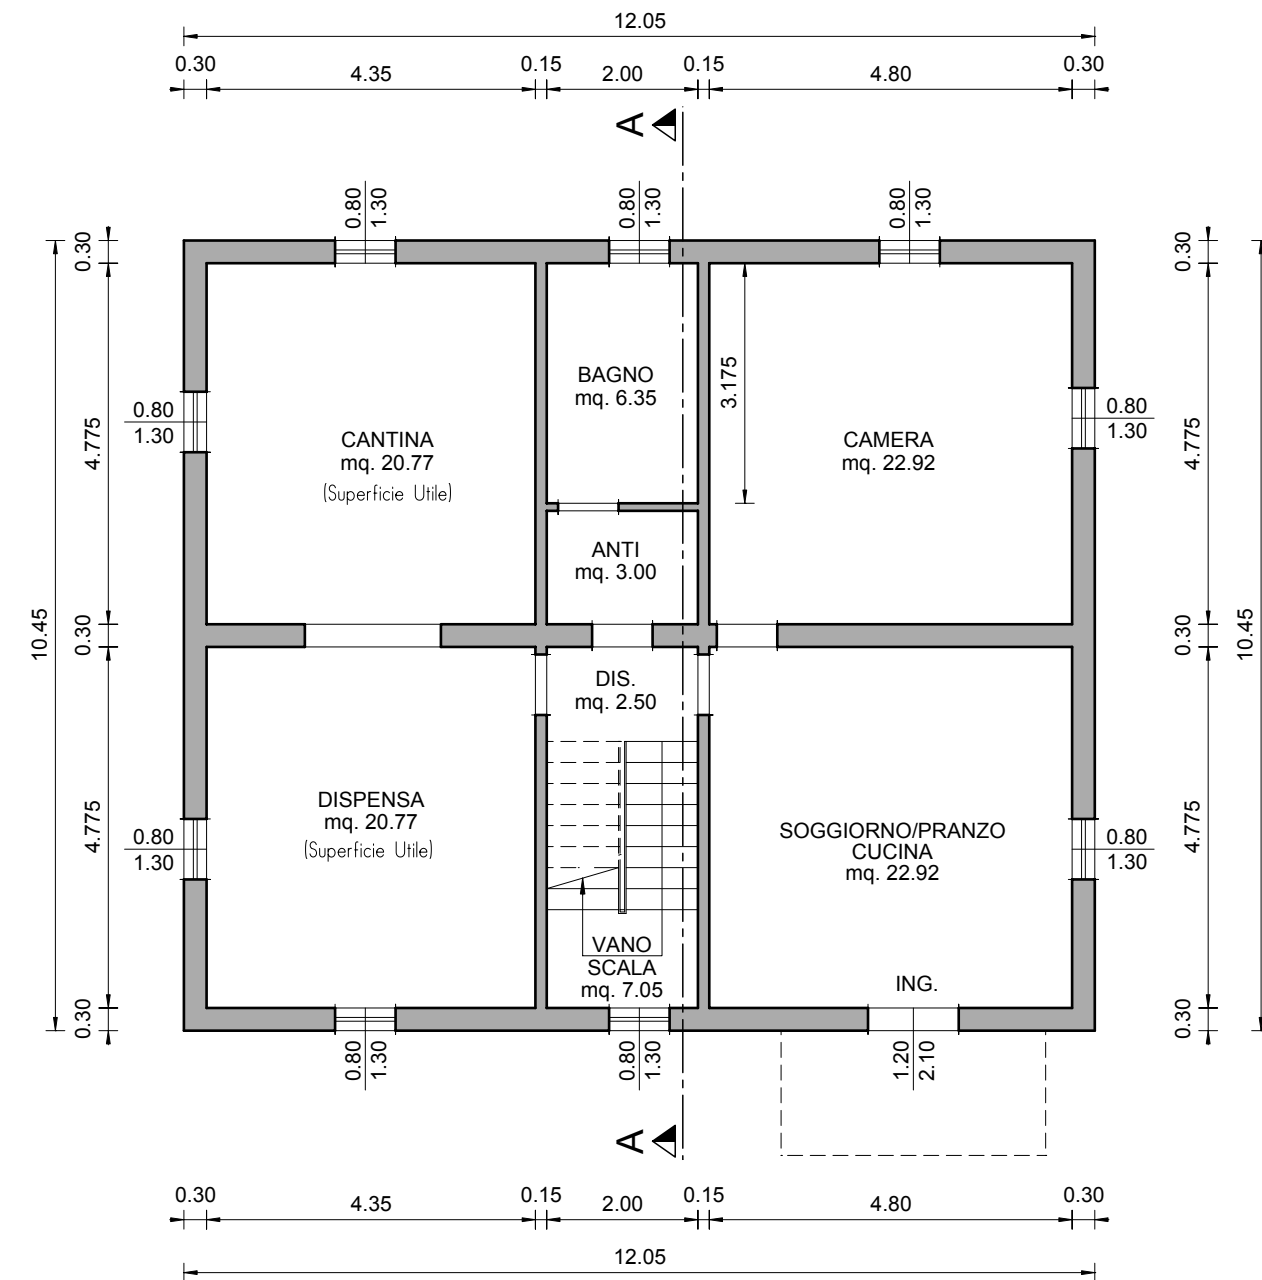


PROSPETTO NORD

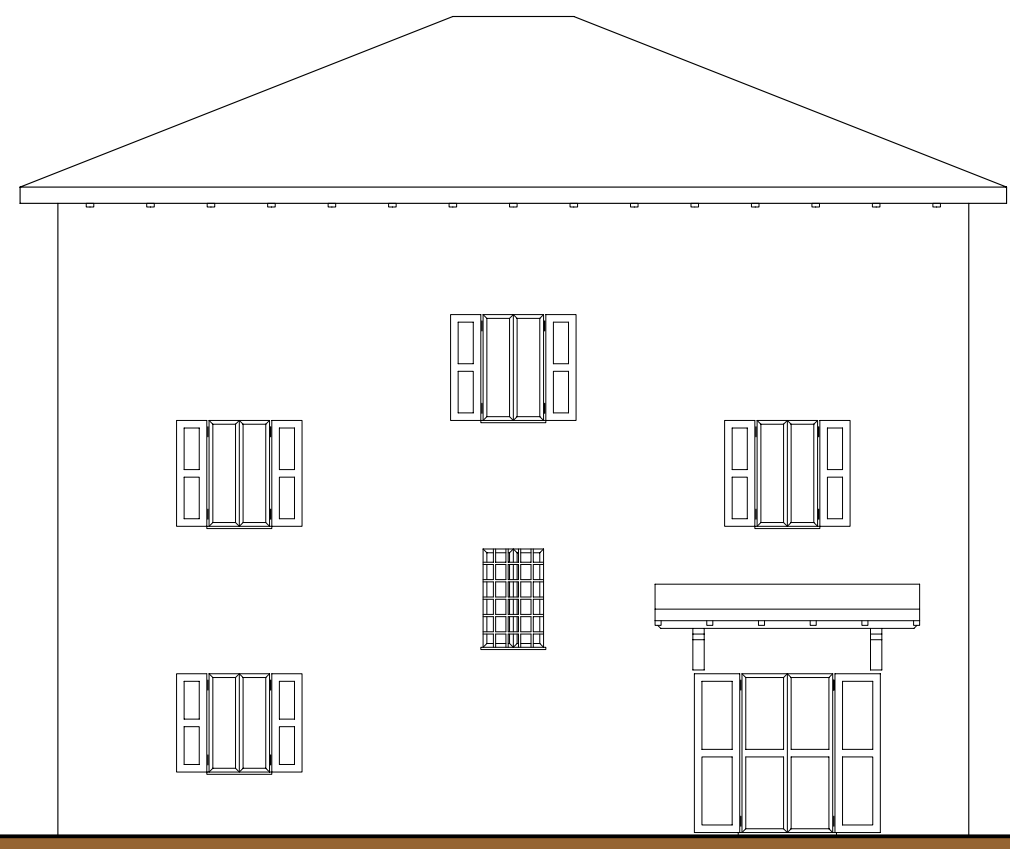


PIANTA PIANO PRIMO

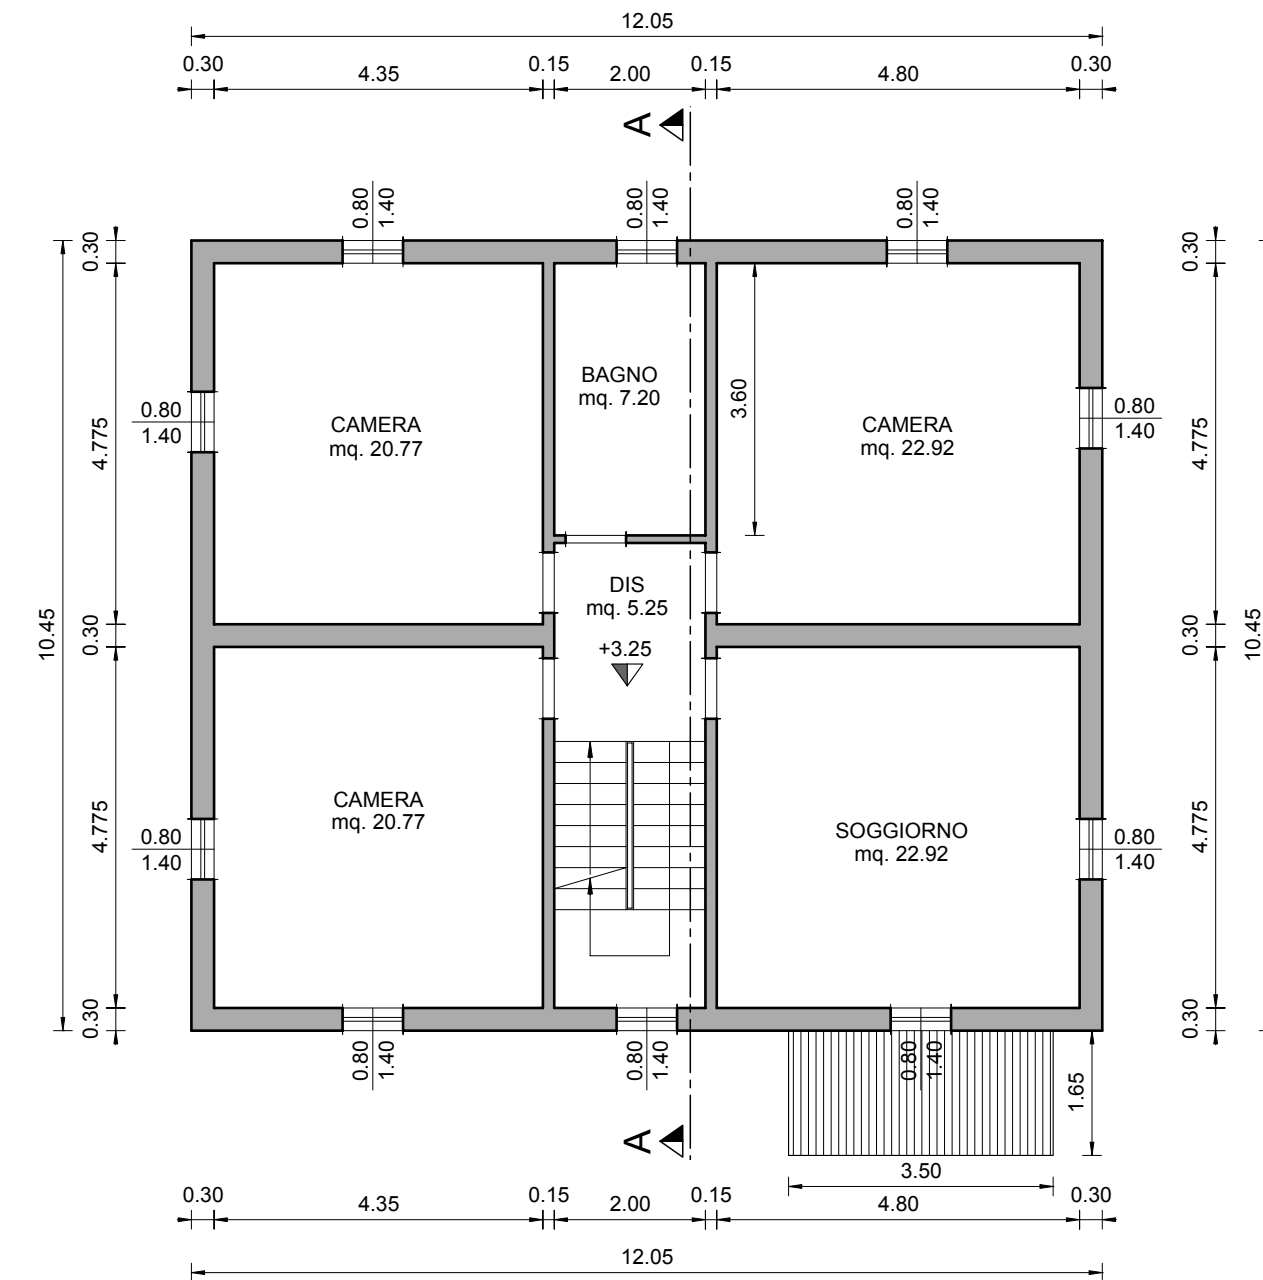


PROSPETTO OVEST

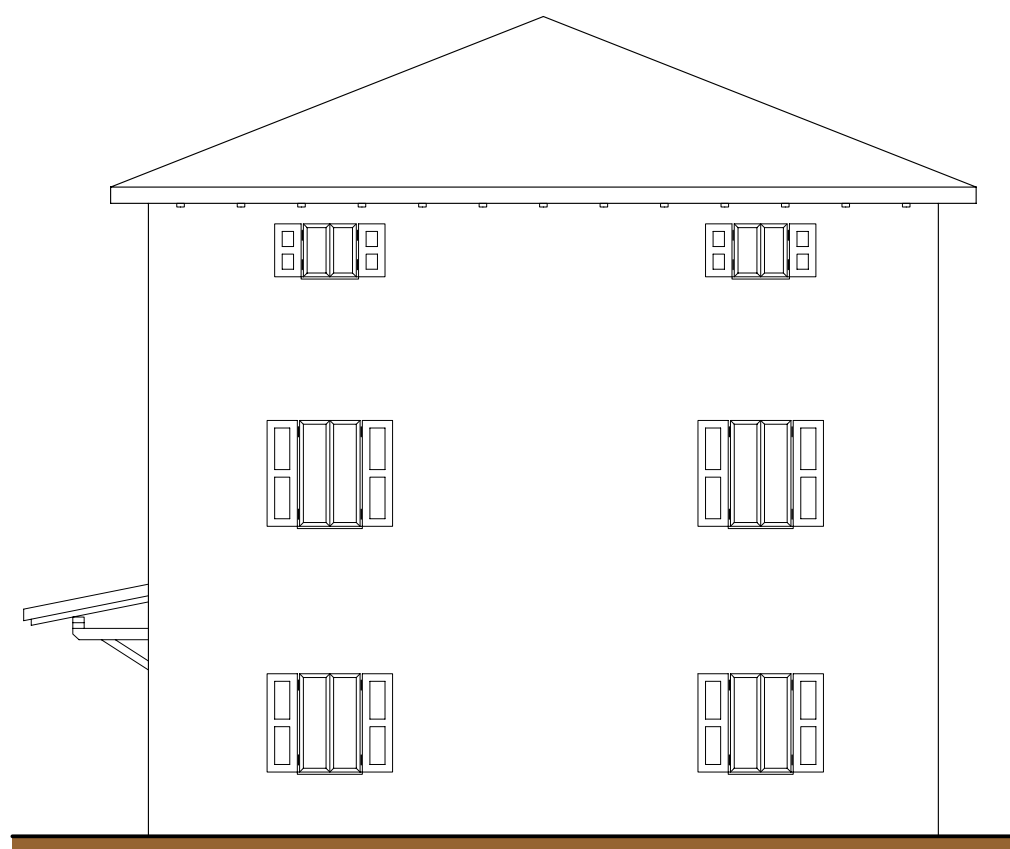


PIANTA PIANO SOTTOTETTO

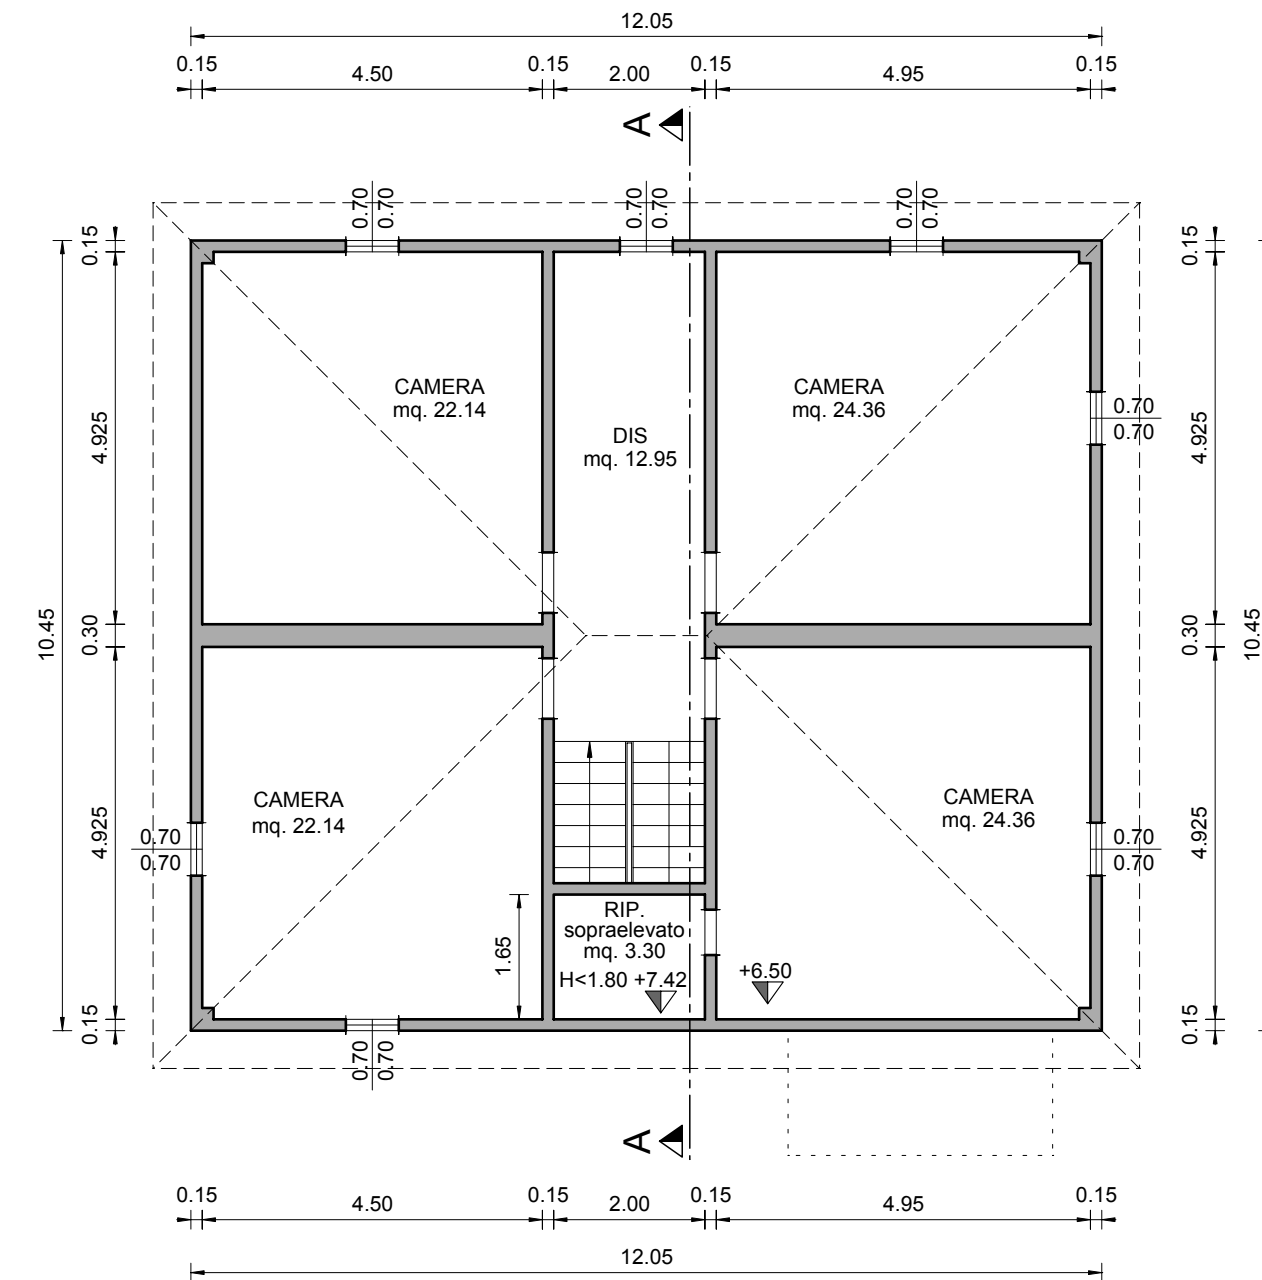

PROSPETTO SUD

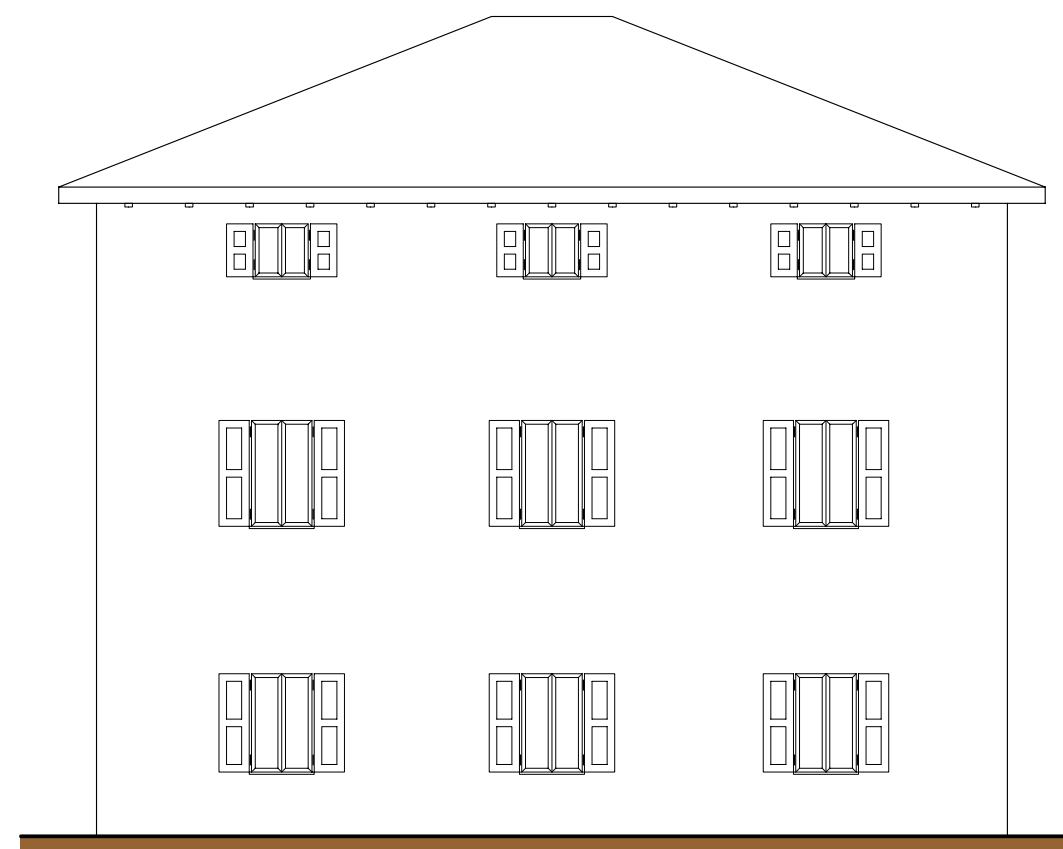

SEZIONE A-A

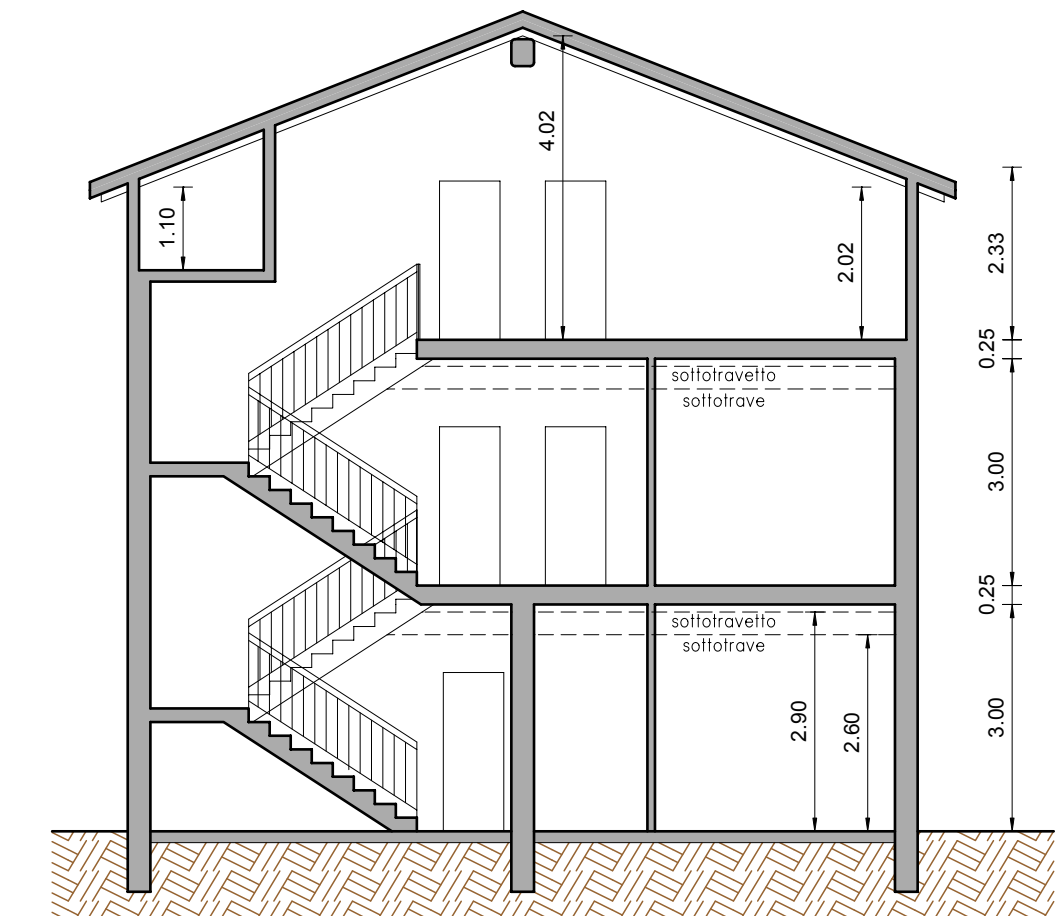

PROSPETTO EST

