COMUNE DI CASTELVETRO

PROGETTO STRUTTURALE RELATIVO A
RISTRUTTURAZIONE DI
CAPANNONE IN VIA PAGLIAROLA PREVIA
DEMOLIZIONE DI FABBRICATO INCONGRUO
CENSITO AL FG. 25 MAPPALE 118

Committente: **Sig.ra Santunione Cristina**

TAVOLA 4.1	PIANTA FONDAZIONI QUOTA +0.00	SCALA 1:50 DATA: 17/10/2018

IL TECNICO

STUDIO TECNICO ING. MASSIMILIANO GAZZOTTI
Via Medaglie d'Oro n° 25, 41124 MODENA
Tel. 059441632 - Fax.059441655 Cell.re 3395899006
e-mail massigazzotti@gmail.com

REV. A

CARATTERISTICHE DEI MATERIALI:

Calcestruzzo Classe C20-25 FONDAZIONE

Classe di consistenza CLS: S3

Acciaio B450C

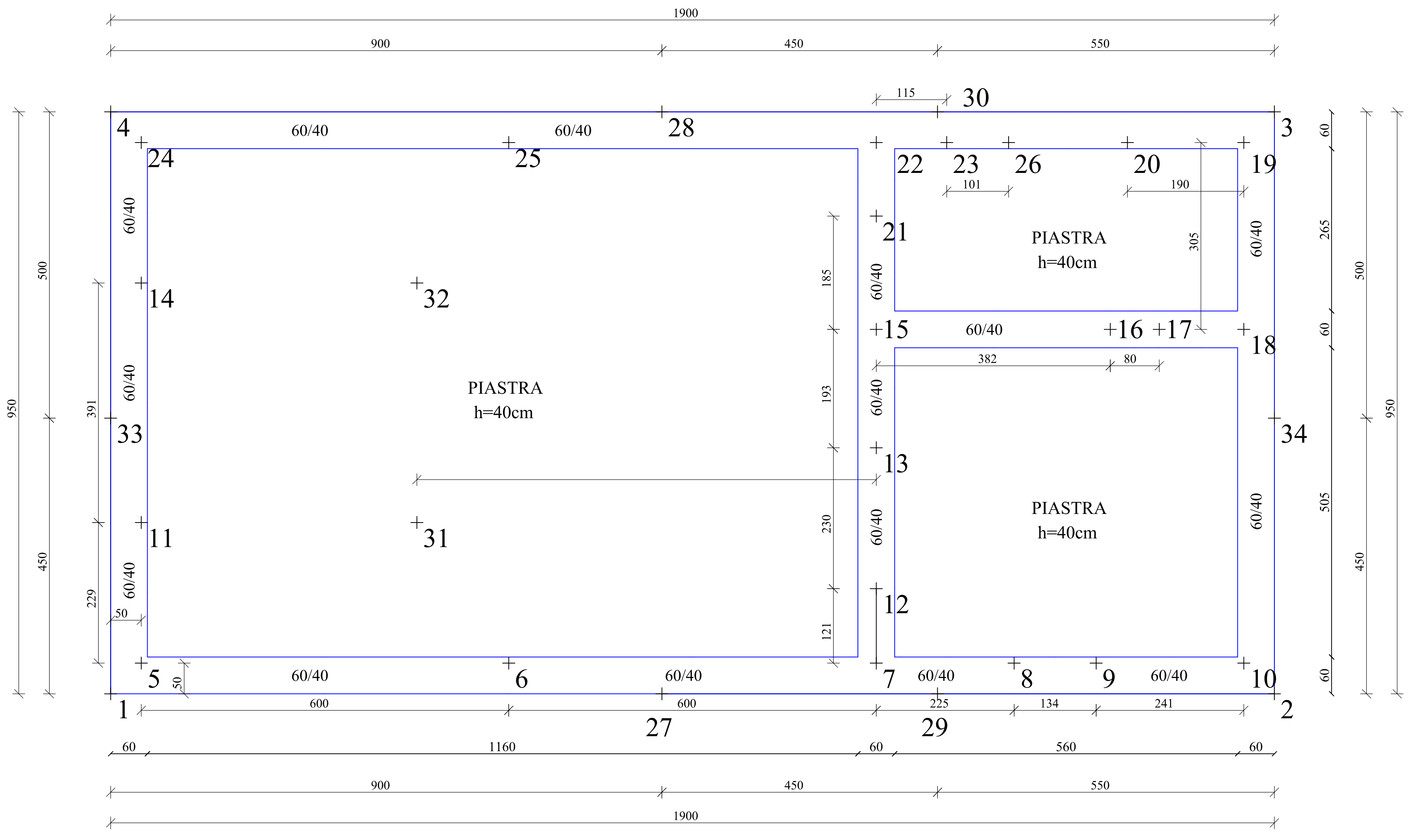

PIANTA IMPALCATO QUOTA m: 0.00

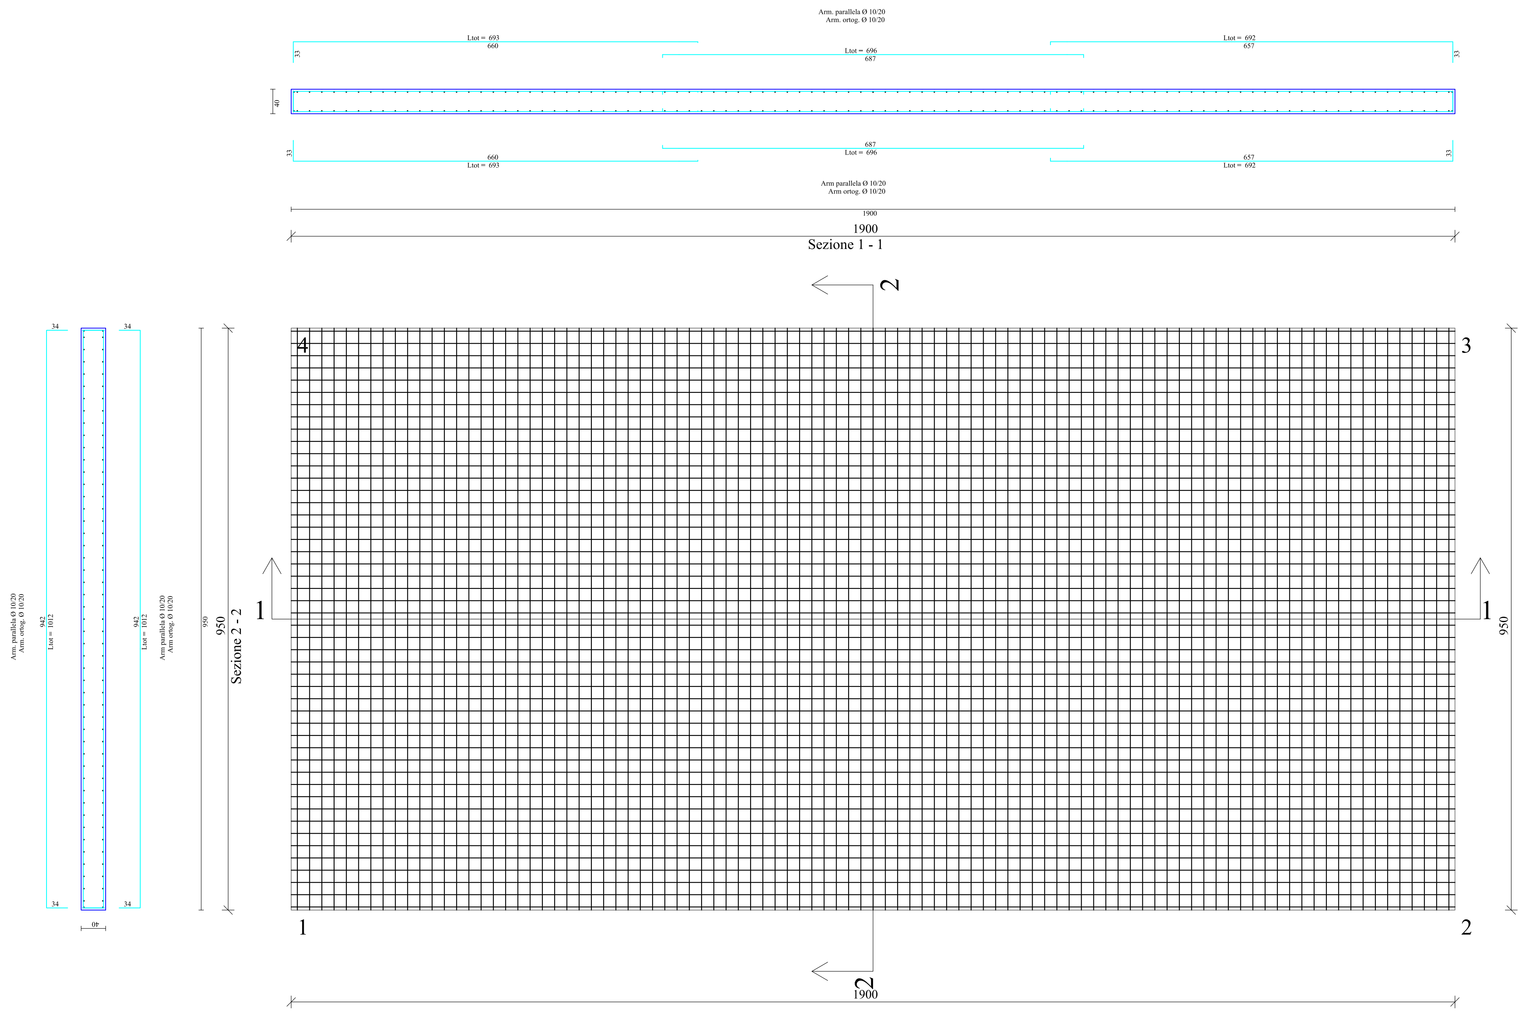

ARMATURA DI BASE INFERIORE E SUPERIORE PIASTRA 1 QUOTA m.0.00
Ø 10/ 20 direz.X
Ø 10/ 20 direz.y (spessore= 40 cm)

ACCIAIO B450C CALCESTR. C25/30
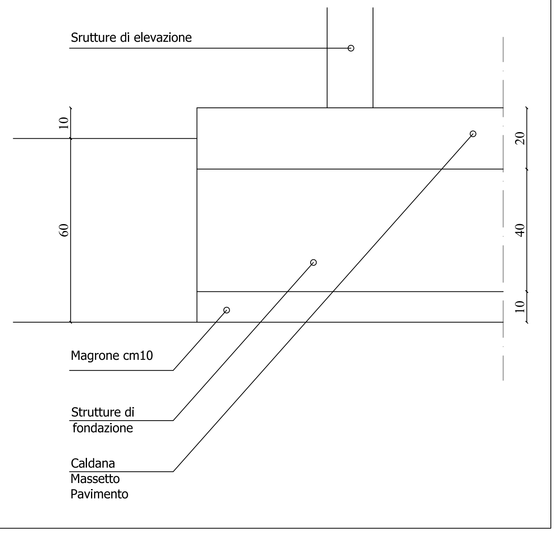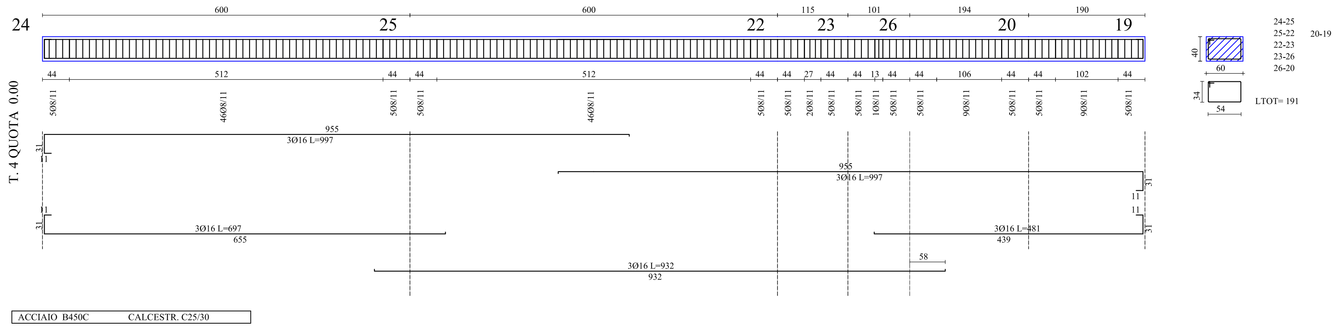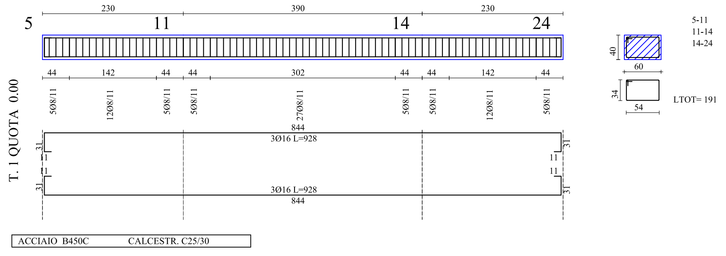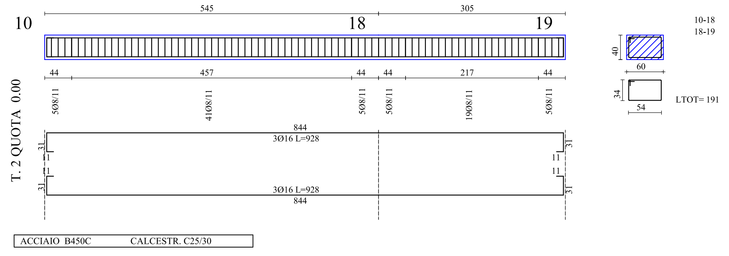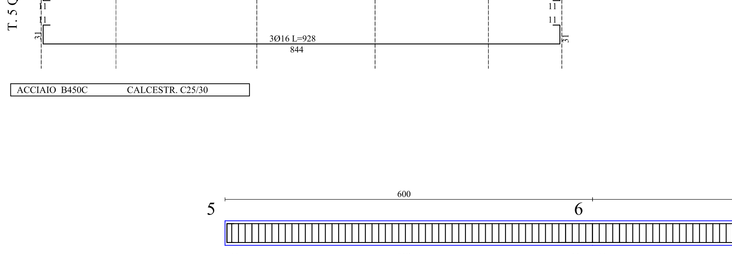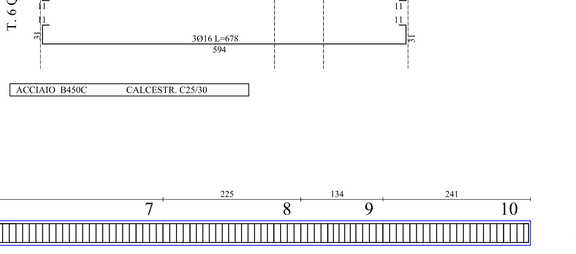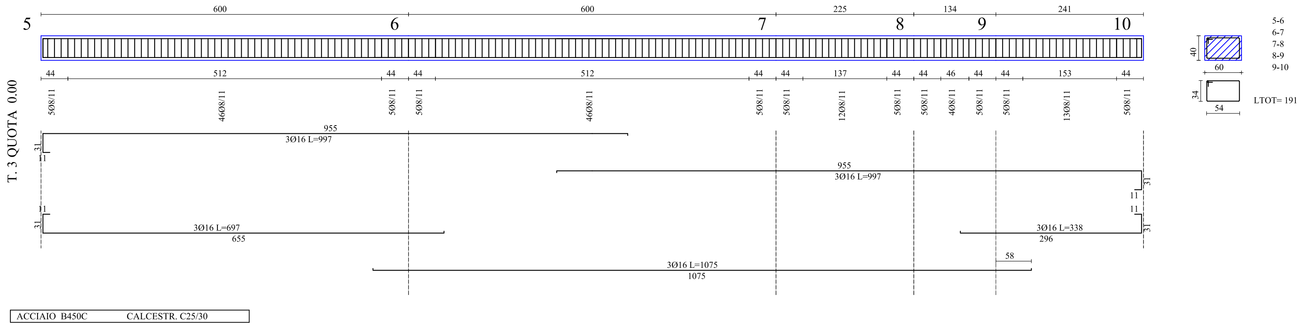
DETTAGLIO SEZIONE DI SCAVO Scala 1:25