FORNITURA ELETTRICA IN MT

CABINA DI CONSEGNA MT N°1

FORNITURA ELETTRICA ENEL spa

QUADRO GENERALE DI MEDIA TENSIONE A SERVIZIO DELLA CABINA ELETTRICA N. 217209 (QMT)

TRASFORMATORE MT/BT 15000/400 V

POTENZA = 250 kVA

QUADRO RIFASAMENTO FISSO A SERVIZIO DEL TRASFORMATORE (Q14)

FORNITURA N.1
CABINA ELETTRICA N. 217209

PULSANTE DI SGANCIO PER L'INTERRUZIONE DELL'ENERGIA ELETTRICA

QUADRO GENERALE BT DI DISTRIBUZIONE CAPANNONE LOTTO "G" (Q12)

QUADRO ILLUMINAZIONE EPRESE DEL CAPANNONE LOTTO "G" (Q13)

QUADRO GENERALE DI BASSA TENSIONE A SERVIZIO DELLA CABINA ELETTRICA N. 217209 (Q1)

QUADRO DI VENTILAZIONE CABINA ELETTRICA N. 217209 (Q15)

QUADRO SEGNALAZIONE ALLARMI CABINA ELETTRICA N. 217209 (Q16)

QUADRO SGANCIO EMERGENZA CABINA ELETTRICA N. 217209 (Q17)

QUADRO DI DISTRIBUZIONE DELLA ZONA COMPRESSORI SITUATO ALL'ESTERNO SOTTO LA TETTOIA GRANDE LOTTO "H" (Q5)

QUADRO UFFICI SITUATI ALL'INTERNO DEL CAPANNONE LOTTO"F" (Q6)

QUADRO UFFICI ZONA SPOGLIATOI CAPANNONE LOTTO"F" (Q7)

QUADRO AMPLIAMENTO PALAZZINA UFFICI (Q71)

QUADRO DI ZONA REPARTO MONTAGGIO CAPANNONE LOTTO"F" (Q3)

QUADRO SGANCIO DI EMERGENZA CENTRALE TERMICA (Q4E)

QUADRO CENTRALE TERMICA CAPANNONE LOTTO "F" (Q4)

QUADRO GENERALE DI BASSA TENSIONE DI DISTRIBUZIONE A SERVIZIO DEL CAPANNONE LOTTO "F" (Q2)

QUADRO DI DISTRIBUZIONE UFFICI PIANO TERRA LATO SINISTRO DEL CAPANNONE LOTTO "F" (Q8)

QUADRO ALIMENTAZIONE GRUPPI SOCCORRITORI DEL LOCALE UPS (Q9)

QUADRO PRESE A SERVIZIO DEL LOCALE GRUPPI UPS (Q10)

QUADRO LOCALE C.E.D. SITUATO NEL CAPANNONE LOTTO "F" (Q11)

QUADRO GENERALE DI DISTRIBUZIONE LOTTO "E" REPARTO LAVORAZIONE E MAGAZZINO

QUADRO GENERALE DI DISTRIBUZIONE LOTTO "B" REPARTO SALDATURA, MONTAGGIO E MAGAZZINO

SOTTOQUADRO DI DISTRIBUZIONE DI ZONA LOTTO "B" REPARTO SALDATURA, MONTAGGIO E MAGAZZINO

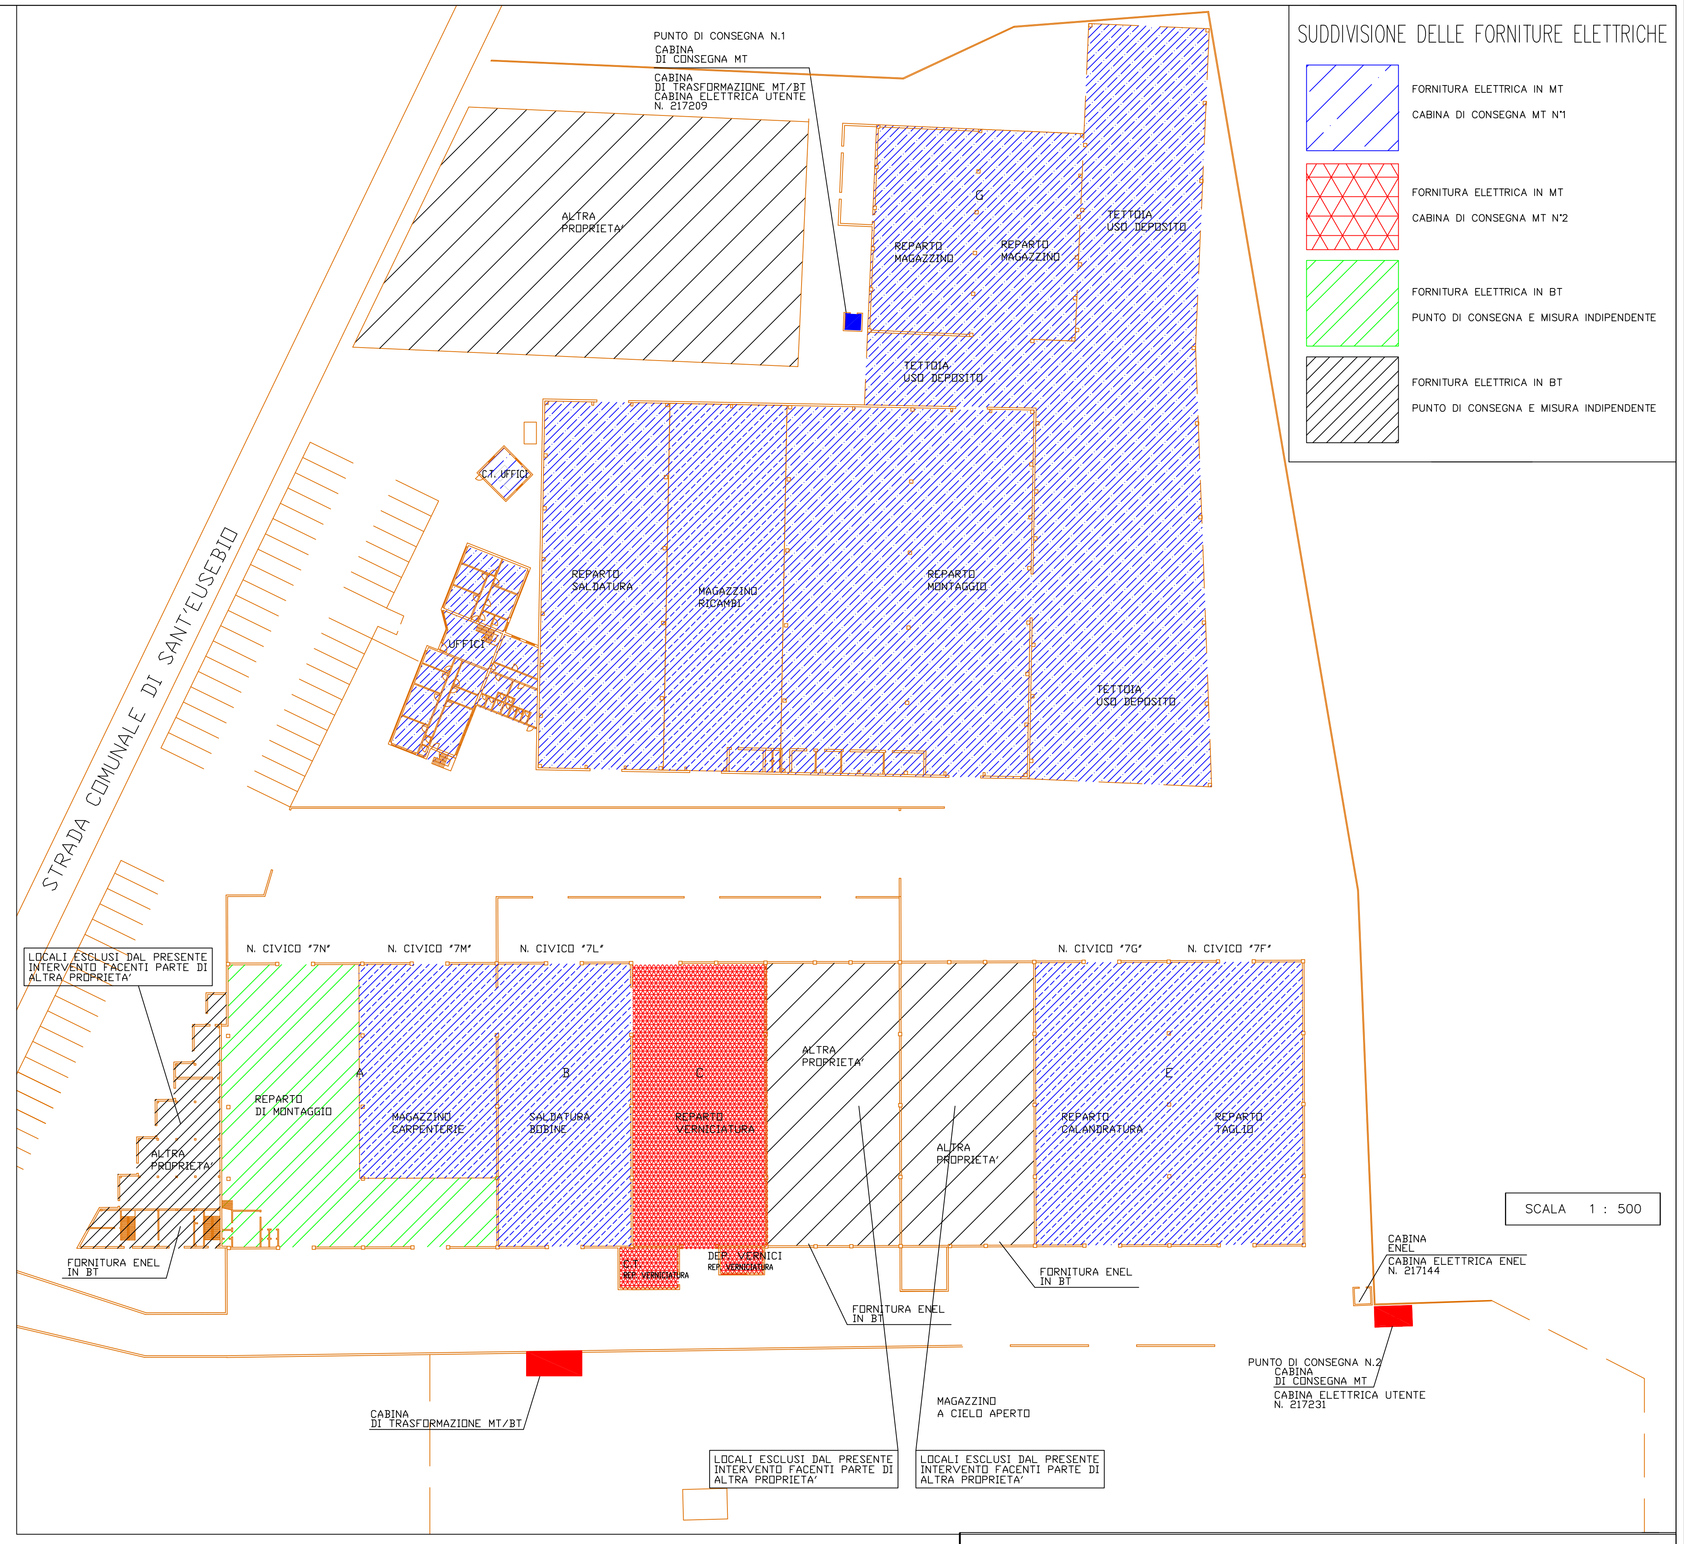

SCALA 1 : 500

SUDDIVISIONE DELLE FORNITURE ELETTRICHE

- FORNITURA ELETTRICA IN MT — CABINA DI CONSEGNA MT N°1
- FORNITURA ELETTRICA IN MT — CABINA DI CONSEGNA MT N°2
- FORNITURA ELETTRICA IN BT — PUNTO DI CONSEGNA E MISURA INDIPENDENTE
- FORNITURA ELETTRICA IN BT — PUNTO DI CONSEGNA E MISURA INDIPENDENTE

Comune di Castelvetro Di Modena
Provincia di MODENA

Studio Progettazione:

PROJECT. TECHNOLOGY

STUDIO TECNICO COSTANZINI

Sede Legale:
Via B. Ramazzini, 3 – Spilamberto (MO)

Sede Operativa:
Via per Formigine, 42/E – Castelnuovo R. (MO)
Tel e Fax : 059 538844

P.Iva : 02295100362
Cod.Fisc. : CST GLC 69M27 L885F

Progettista
Impianti Elettrici e Speciali:

Per. Ind. GIANLUCA COSTANZINI
Provincia di Modena – Albo 1802

Imprese Esecutrici:

PROPRIETA':
OCMIS IRRIGAZIONE S.p.a.
Via S.Eusepio, 7
41014 Castelvetro Di Modena (MO)

COMMITTENTE:
OCMIS IRRIGAZIONE S.p.a.
Via S.Eusepio, 7
41014 Castelvetro Di Modena (MO)

PROGETTO:
PROGETTAZIONE DEGLI IMPIANTI ELETTRICI SECONDO DM 37/08

PROGETTO DEGLI IMPIANTI ELETTRICI A SERVIZIO DI UN AMPLIAMENTO DI UN FABBRICATO ESISTENTE AD USO UFFICI

ELABORATO:
SCHEMA A BLOCCHI RIPORTANTE LA DISTRIBUZIONE DEGLI IMPIANTI ELETTRICI A SERVIZIO DEI VARI LOCALI DEL COMPRENSORIO INDUSTRIALE

EMISSIONE ELABORATI E AGGIORNAMENTI

Rev.:	Data:	Descrizione - Emissione:	Tecnico:
0	05/07/2018	PROGETTO PRELIMINARE	

COMMESSA: ES1819
SCALA: -
FILE: S3_rev5.dwg
TAVOLA: **S3**

Il presente elaborato è di esclusiva proprietà privata ed ne vieta per qualsiasi motivo la riproduzione e la consegna a terzi senza preventiva autorizzazione scritta