

**COMUNE DI CASTELVETRO**  
**Provincia di Modena**



RISTRUTTURAZIONE DI  
CAPPANNONE IN VIA PAGLIAROLA PREVIA  
DEMOLIZIONE DI FABBRICATO INCONGRUO  
CENSITO AL FG. 25 MAPPALE 118  
Committente: Sig.ra Santunione Cristina

**TAVOLA**  
1  
STATO  
DI FATTO


**PLANIMETRIA**  
**INQUADRAMENTO**  
**GENERALE**

**SCALA:**  
1:200  
**DATA:**  
06/12/2018

Il Committente

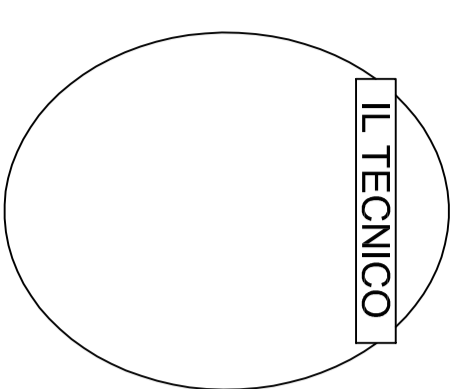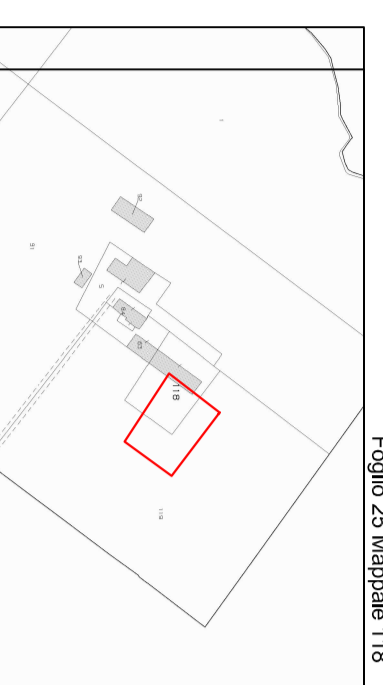


STUDIO TECNICO ITC ARCHITETTURA AZIENDA  
Via Medaglia-Corò n. 25, 41124 MODENA  
Tel. 059441632 - Fax 059441655 Cell. n. 335899006  
e-mail: massigazzoni@gmail.com

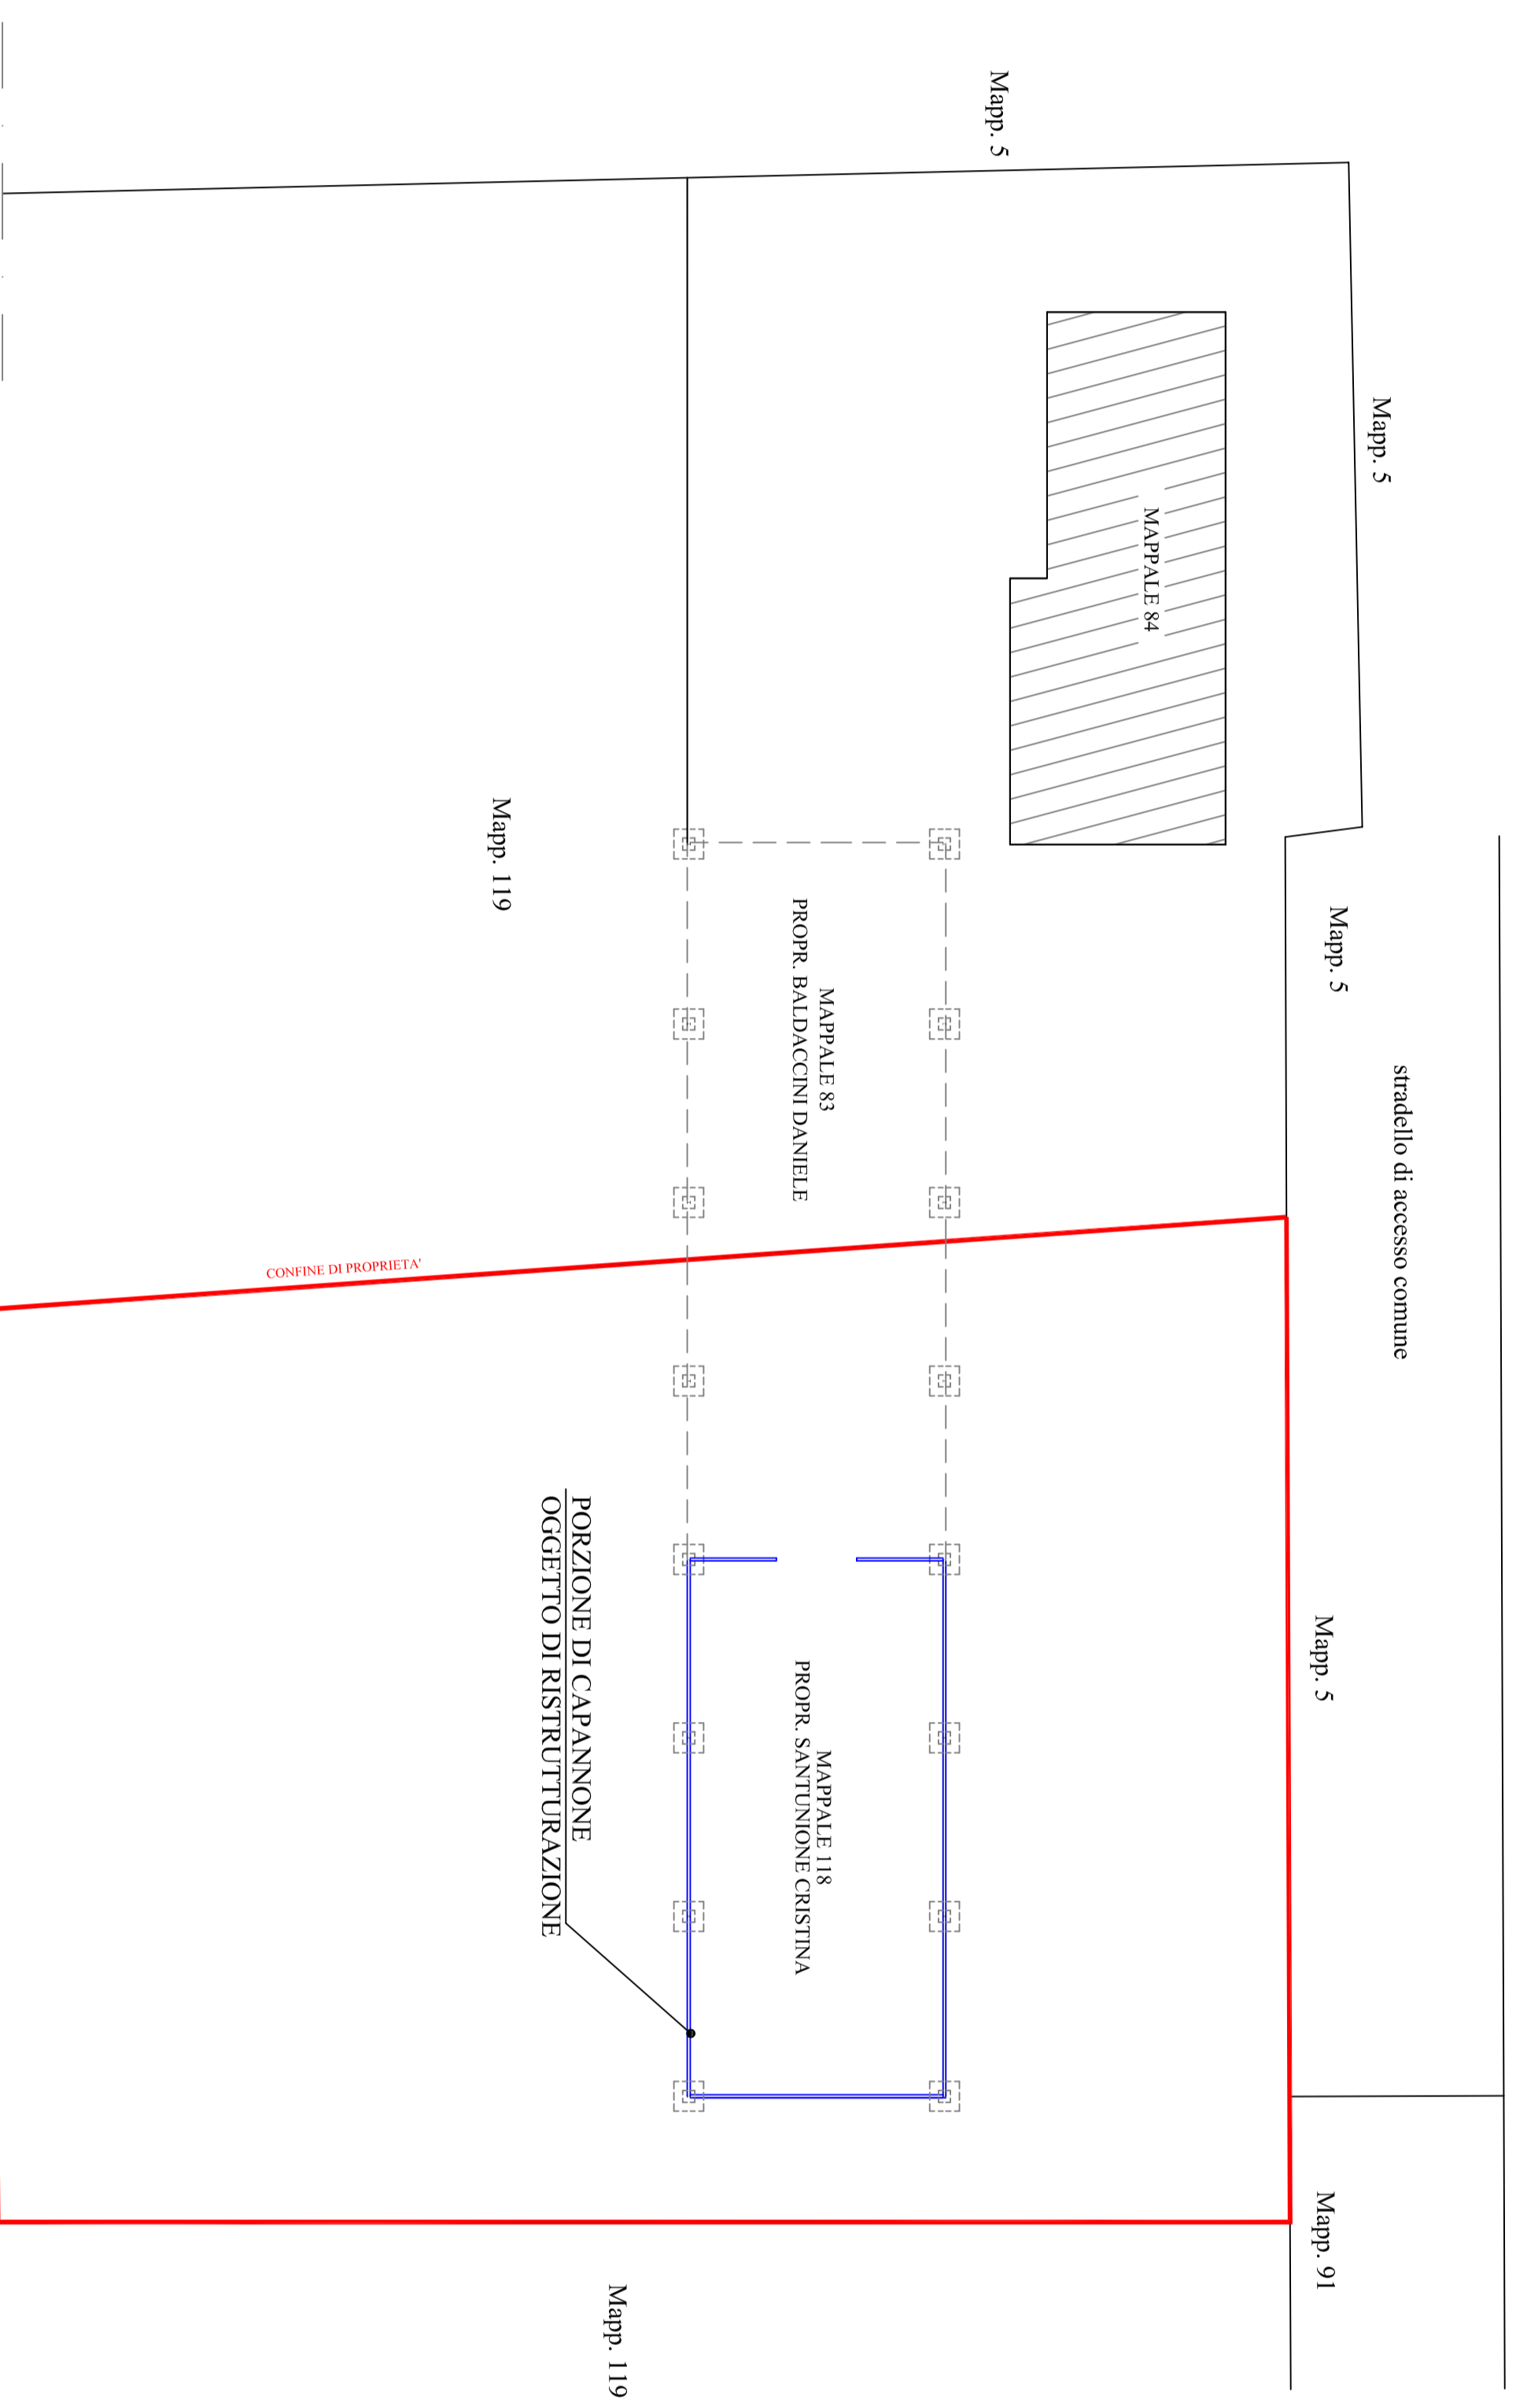

**ESTRATTO DI MAPPA CON INDIVIDUAZIONE MAPPALE DI  
PROPRIETA' ED IN CONDIZIONE A SANTUNIONE CRISTINA**

**Scala 1:2000**

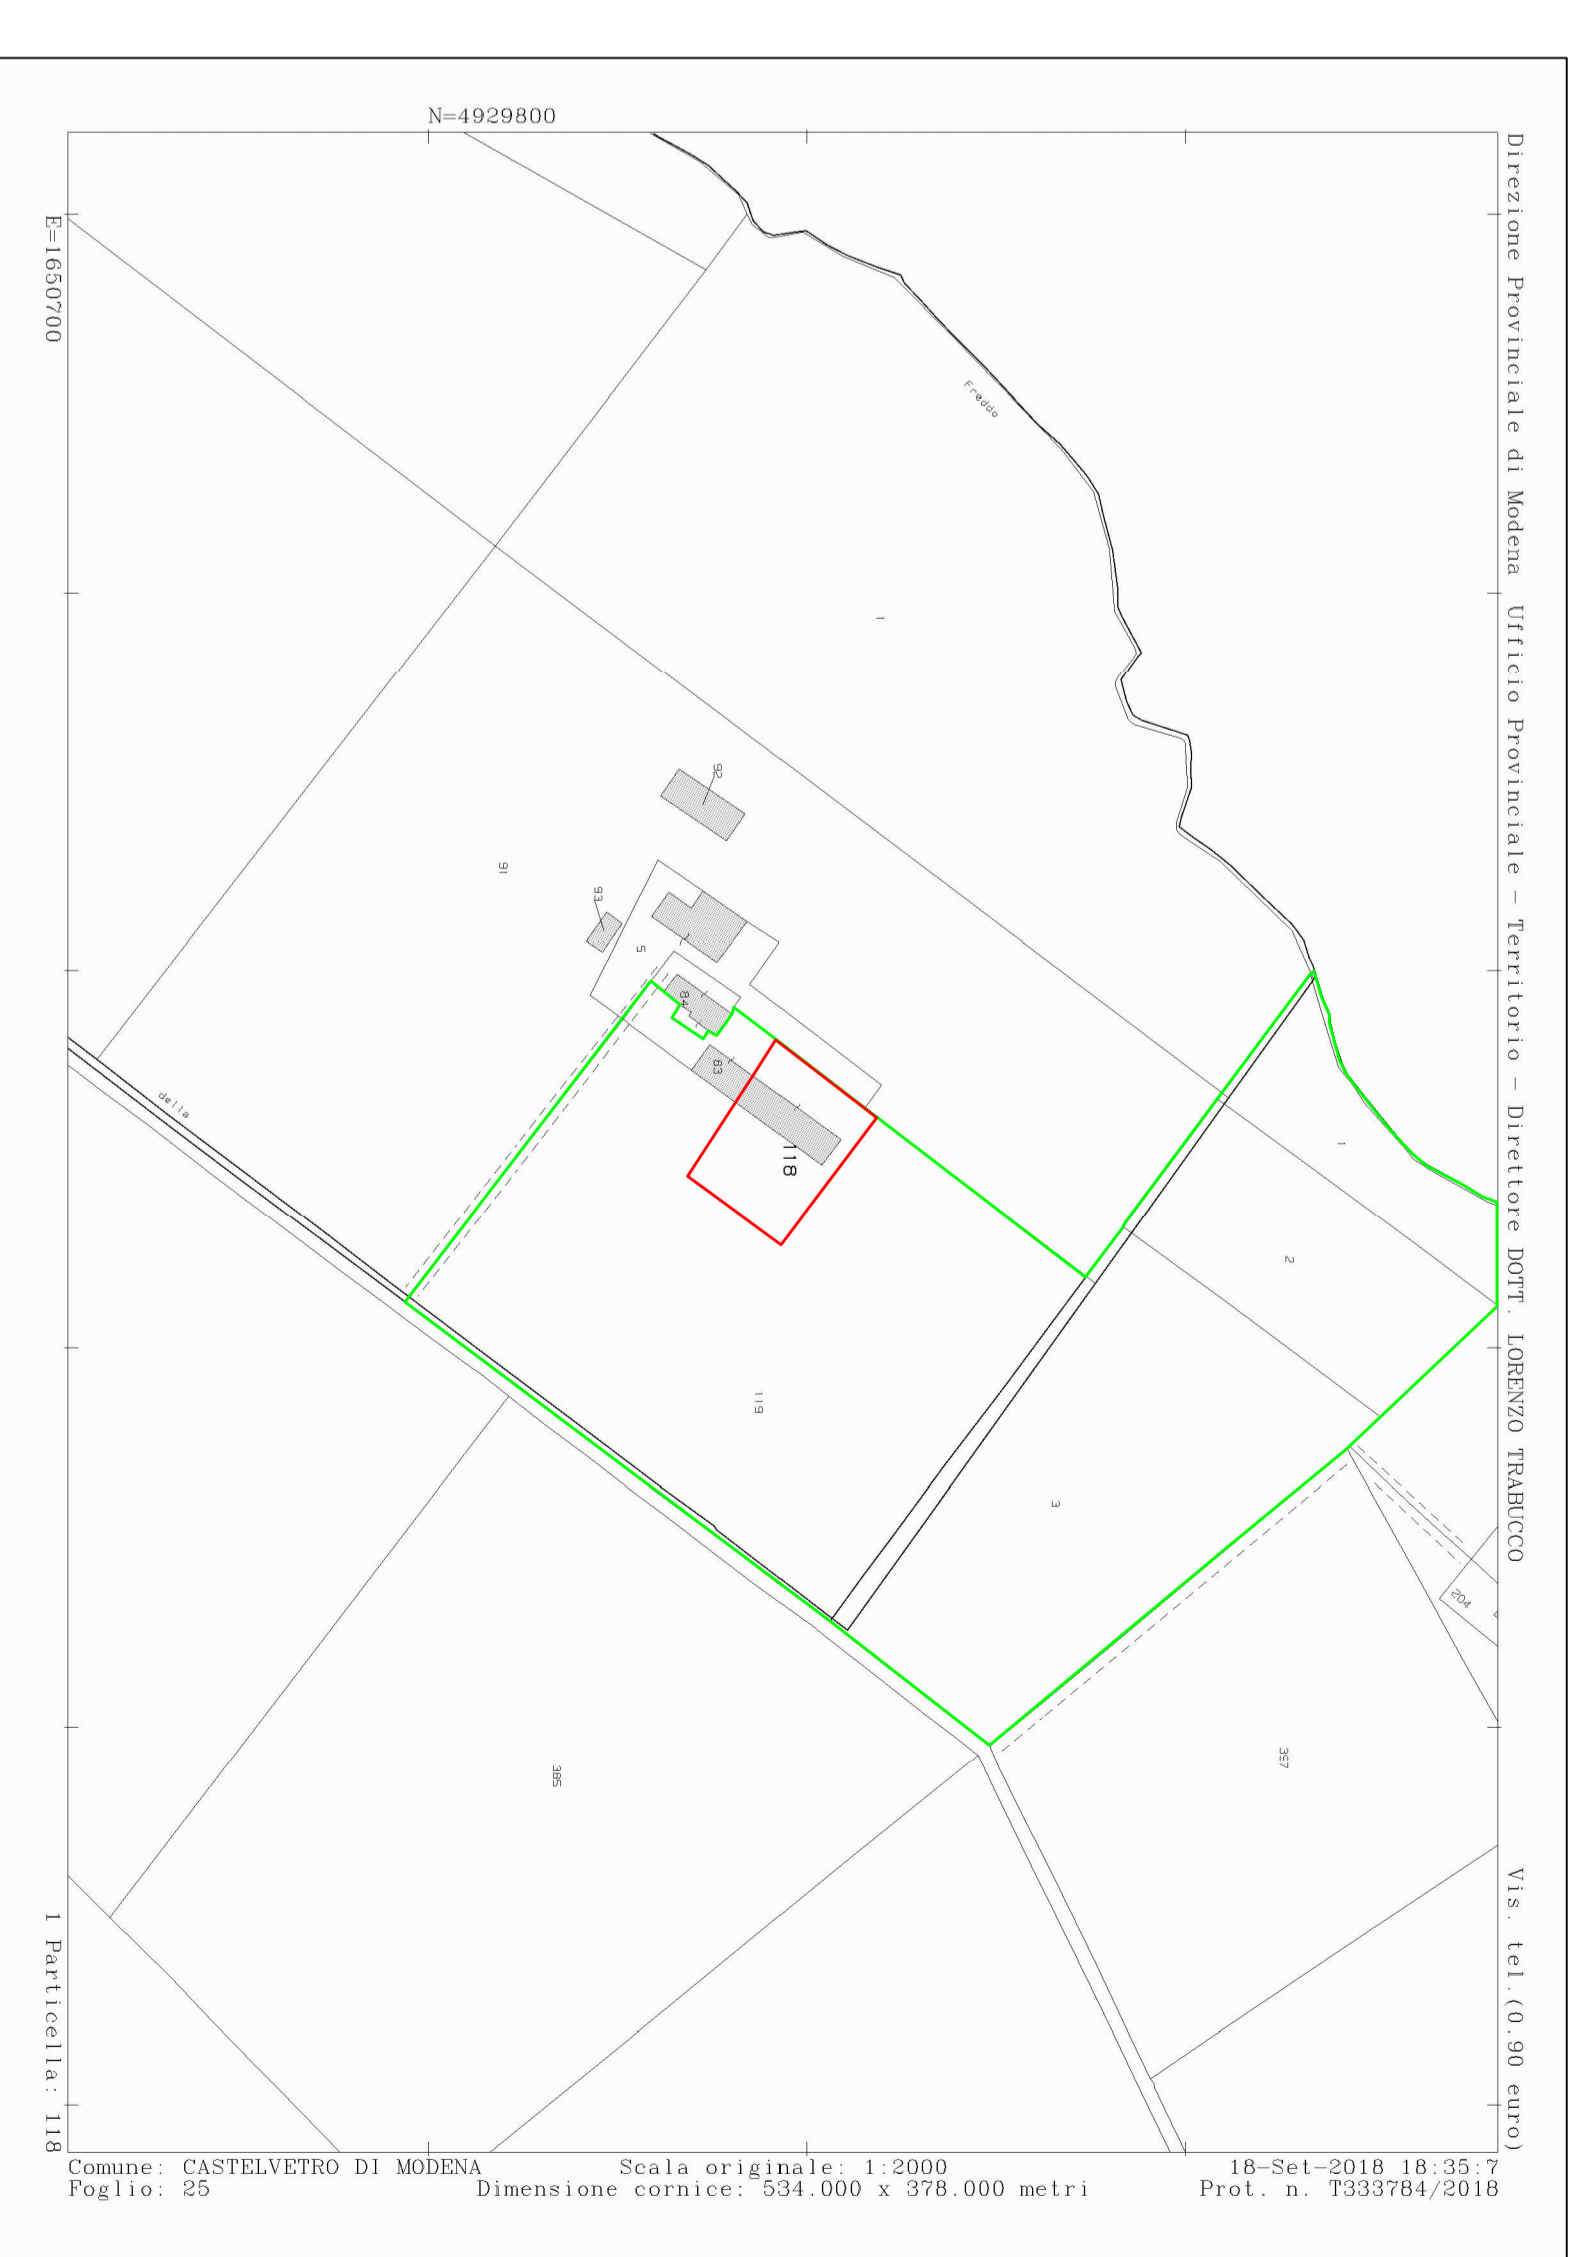

- AREA DA PROPRIETA' SANTUNIONE CRISTINA
- AREA IN CONDIZIONE A SANTUNIONE CRISTINA

Comune: CASTELVETRO DI MODENA  
Foglio: 25  
Scala originale: 1:2000  
Dimensione cornice: 534.000 x 378.000 metri  
16-Set-2018 18.35.17  
Prot. n. 7333784/2018