

COMUNE DI CASTELVETRO
Provincia di Modena

RISTRUTTURAZIONE DI
CAPANNONE IN VIA PAGLIAROLA PREVIA
DEMOLIZIONE DI FABBRICATO INCONGRUO
CENSITO AL FG. 25 MAPPALE 118

Committente: **Sig.ra Santunione Cristina**



TAVOLA
2
STATO
DI PROGETTO

PLANIMETRIA
INQUADRAMENTO
GENERALE

SCALA:
1:100
DATA:
06/12/2018

Foglio 25 Mappale 118

Il Committente

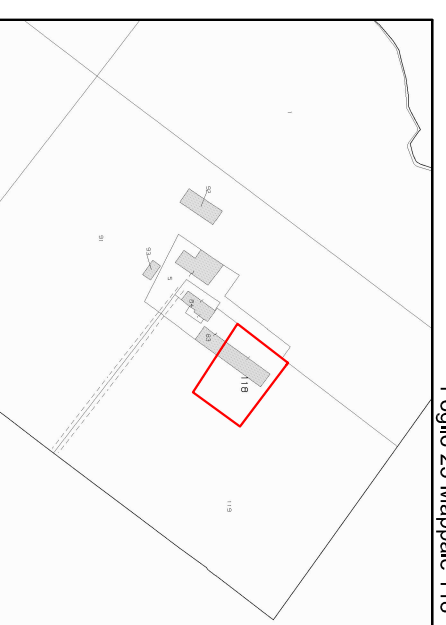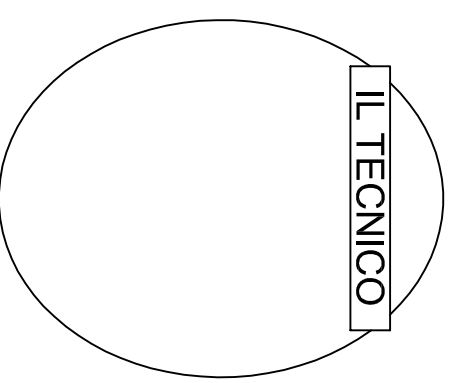

STUDIO TECNICO I.R.C. MASSIMILIANO GAZZOTTI
Via Madaglio d'Oro n° 25, 41124 MODENA
Tel. 0594416332 - Fax 059441655 Cell.re 3395899006
e-mail massigazzotti@gmail.com

