

COMUNE DI CASTEL VETRO
Provincia di Modena

RISTRUTTURAZIONE DI
CAPANNONE IN VIA PAGLIAROLA PREVIA
DEMOLIZIONE DI FABBRICATO INCONGRUO
CENSITO AL FG. 25 MAPPALE 118



Committente: **Sig.ra Santunione Cristina**

TAVOLA
3
STATO
DI
CONFRONTO

PLANIMETRIA
INQUADRAMENTO
GENERALE

SCALA:
1:200
DATA:
06/12/2018

Il Committente

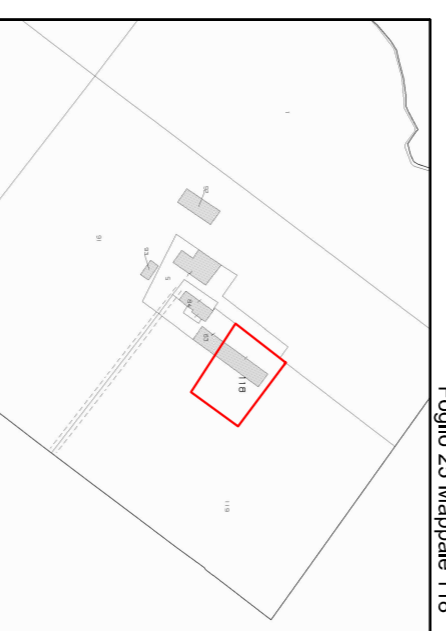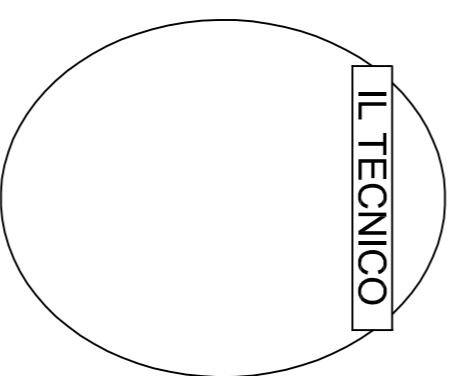

Foglio 25 Mappale 118

STUDIO TECNICO ING. MASSIMILIANO GAZZOTTI
Via Medaglie d'Oro n° 25, 41124 MODENA
Tel. 059441632 - Fax 059441655 Cell. re 3395899006
e-mail massigazzotti@gmail.com

