

COMUNE DI CASTELVETRO
Provincia di Modena

RISTRUTTURAZIONE DI
CAPANNONE IN VIA PAGLIAROLA PREVIA
DEMOLIZIONE DI FABBRICATO INCONGRUO
CENSITO AL FG. 25 MAPPALE 118

Committente: **Sig.ra Santunione Cristina**


TAVOLA
6
STATO
DI PROGETTO

PLANIMETRIA
SISTEMAZIONE
ESTERNA

SCALA:
1:200
DATA:
08/12/2018

Il Committente

IL TECNICO

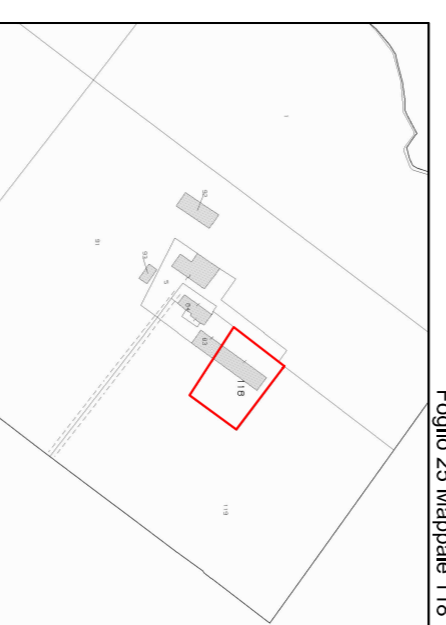

Foglio 25 Mappale 118



STUDIO TECNICO ITC MASSIMILIANO GAZZONI
Via Medaglie d'Oro n° 25, 41124 MODENA
Tel. 059441632 - Fax.059441655 Cell.re 3395899006
e-mail massigazzoni@gmail.com

