



PARTICOLARI AREA RIFIUTI SOLIDI URBANI

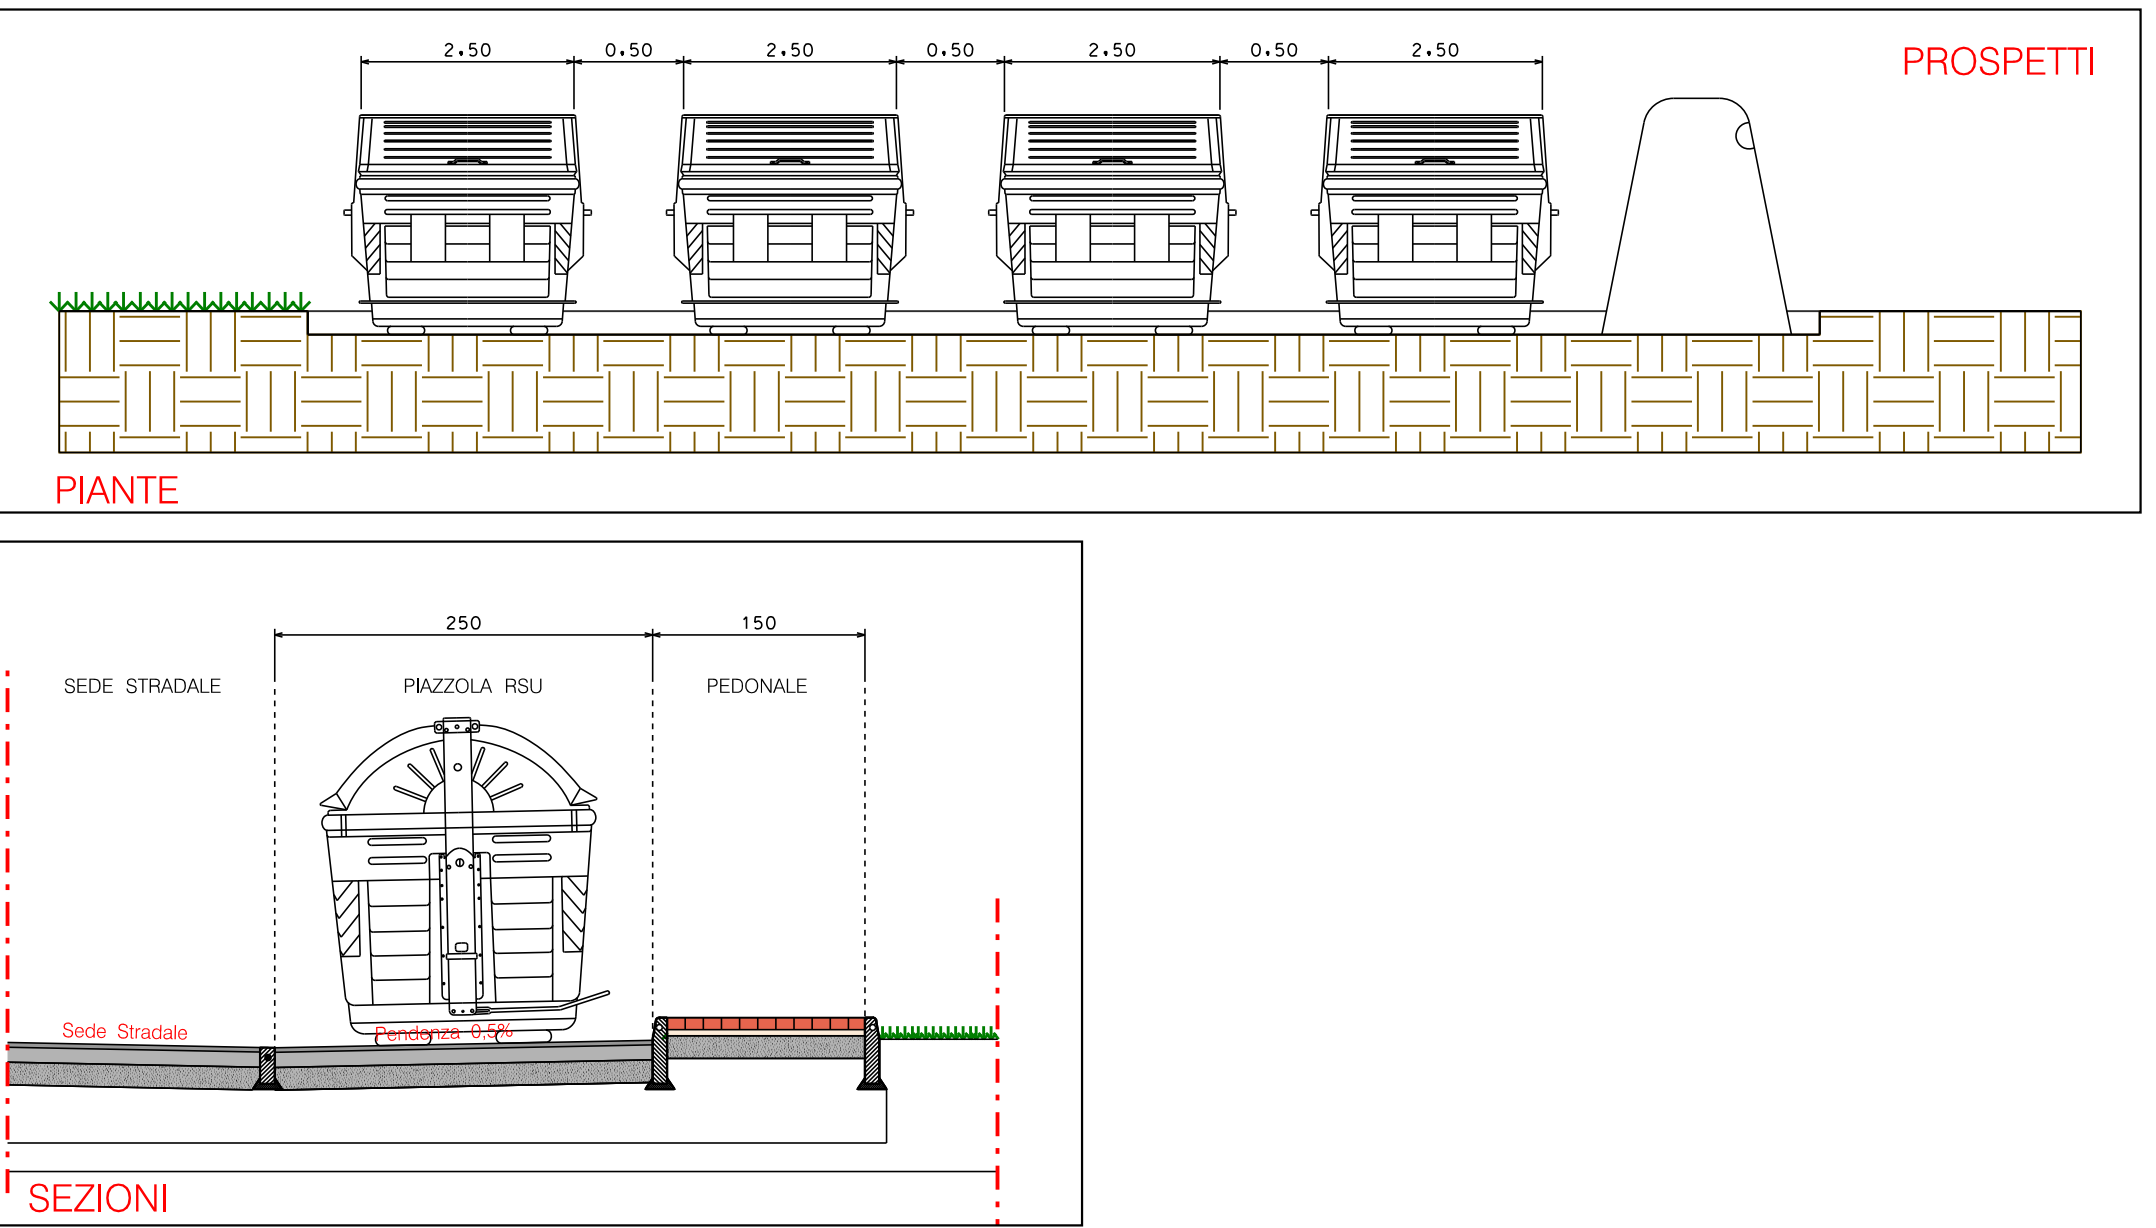

PARTICOLARI SCHEMA FOGNARIO

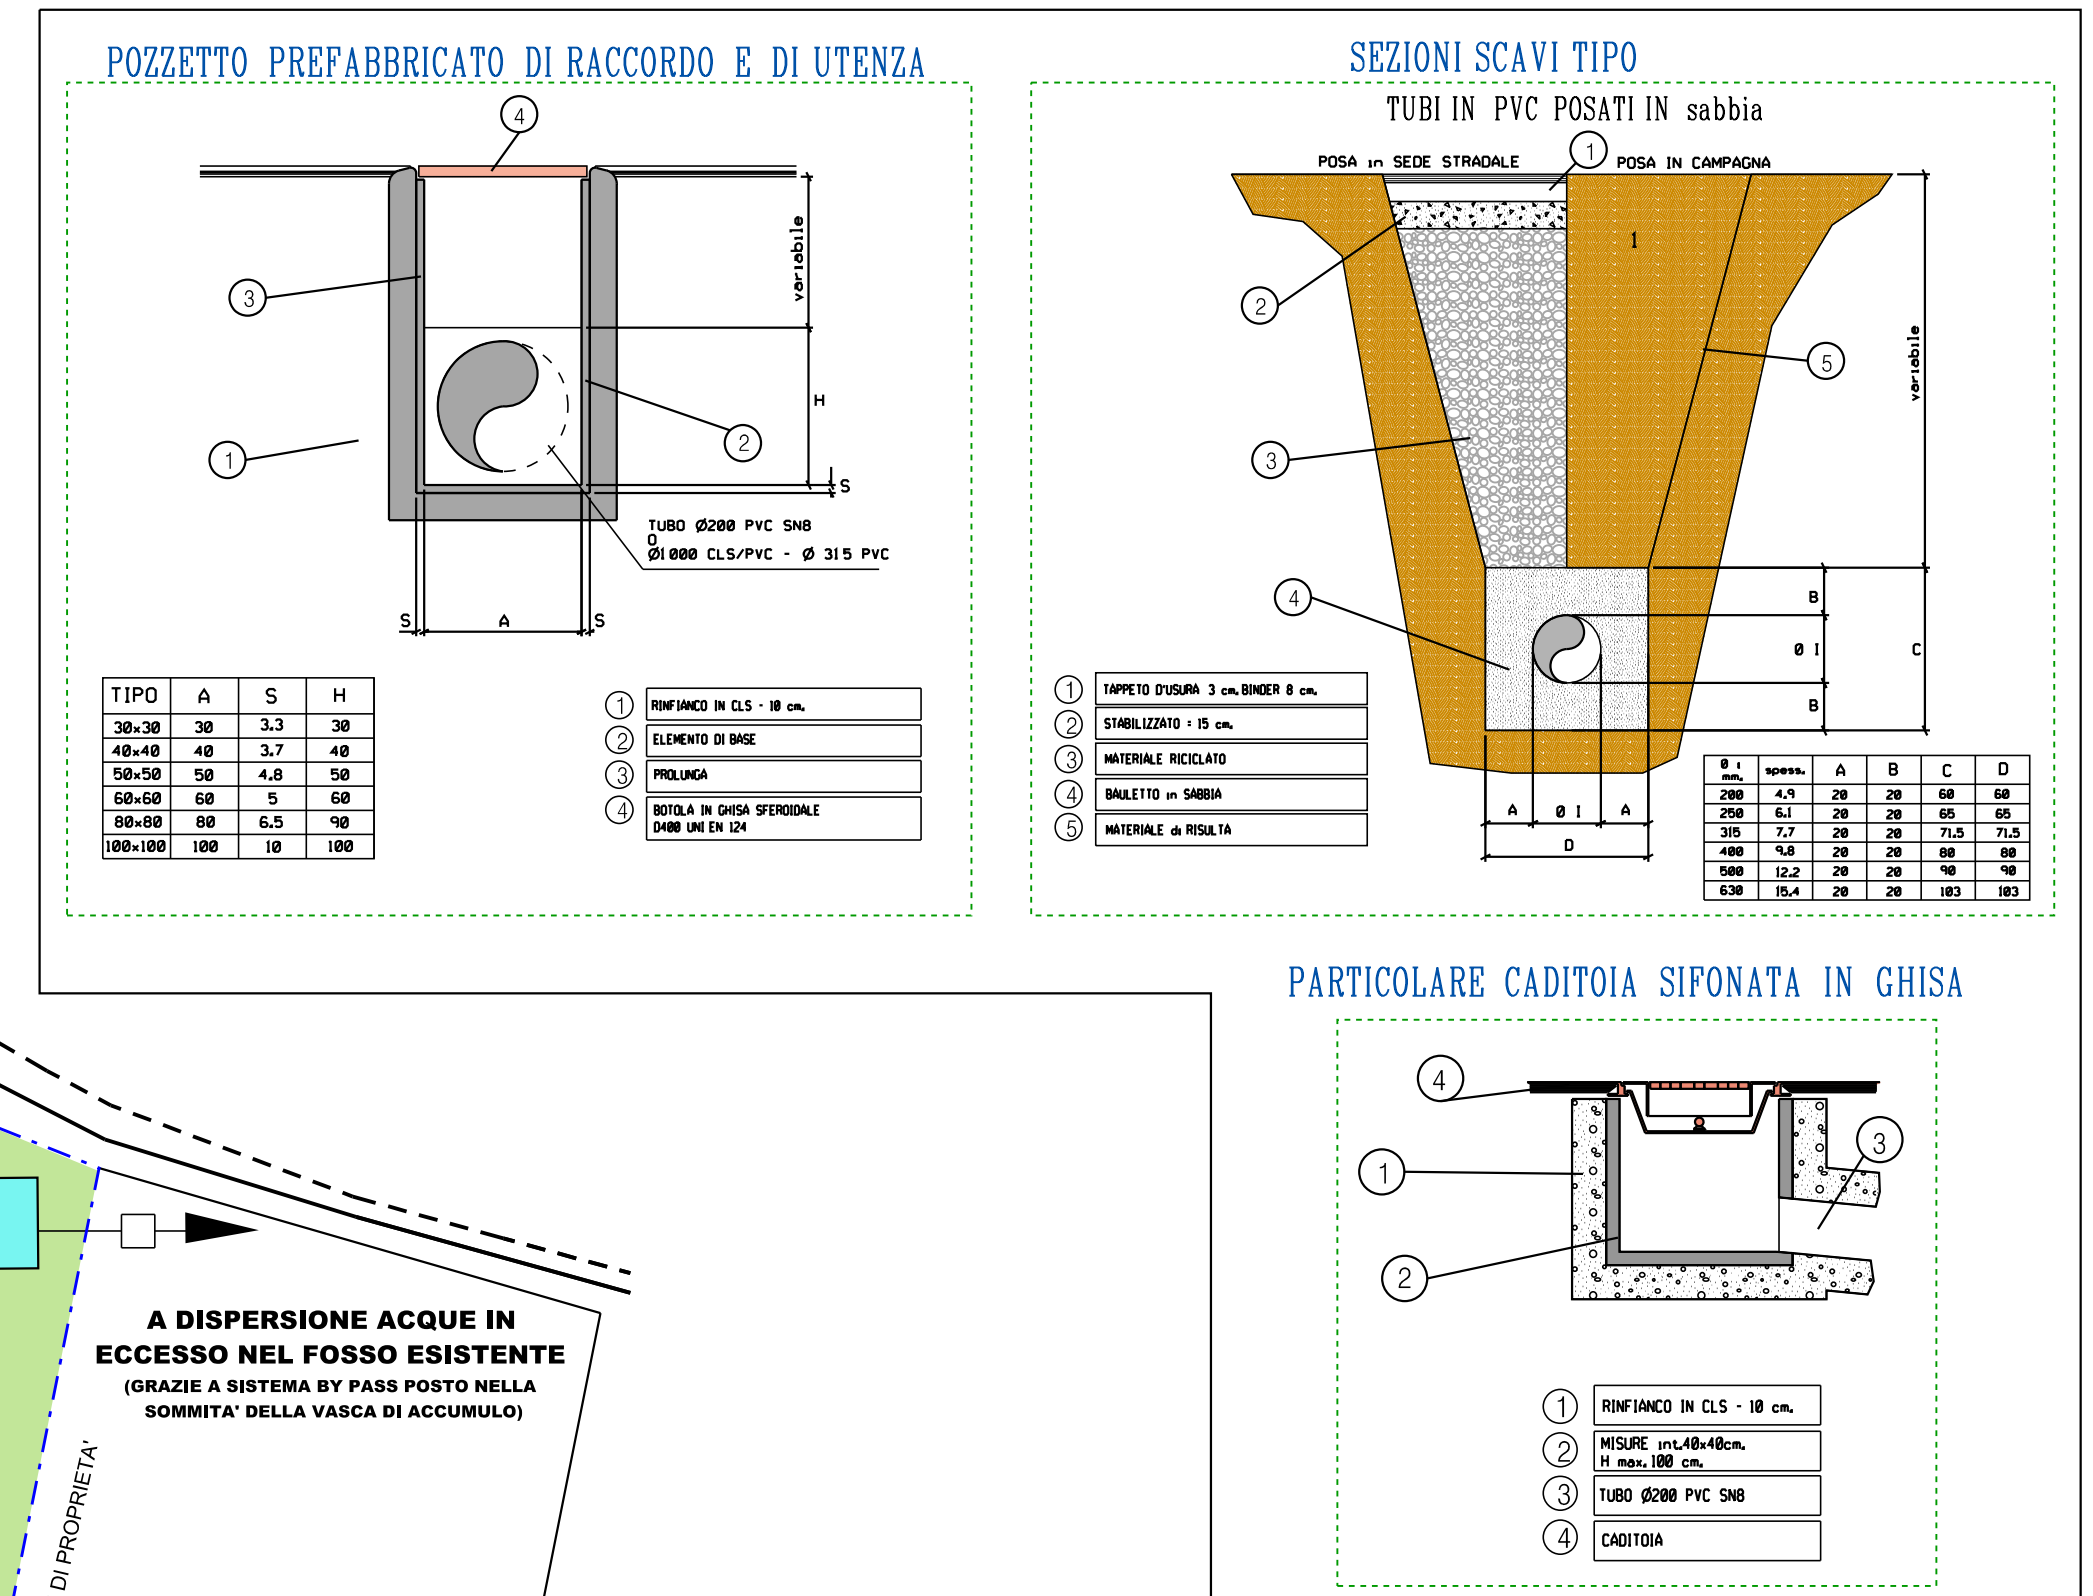

A DISPERSIONE ACQUE IN ECCESSO NEL FOSSO ESISTENTE (GRAZIE A SISTEMA BY PASS POSTO NELLA SOMMITA' DELLA VASCA DI ACCUMULO)

LEGENDA IMPIANTI:

FOGNATURE ACQUE NERE IN PROGETTO	
	FOGNATURA Ø 200 IN PVC SN8 UNIEN 1401 PARTE PUBBLICA
	FOGNATURA Ø 200 IN PVC SN8 UNIEN 1401 PARTE PRIVATA
	POZZETTO ISPEZIONE 60x60 CON BOTOLA IN GHISA SFEROIDALE D400 UNIEN 124 - POZZETTO cis -
	POZZETTO ISPEZIONE 60x60 IN CLS CON BOTOLA IN GHISA SFEROIDALE D400 E ALLACCIAMENTO LOTTIACQUE NERE IN PVC SN8 UNIEN 1401 Ø 160
FOGNATURE ACQUE BIANCHE IN PROGETTO	
	FOGNATURA Ø 250/Ø 315 IN PVC SN8 UNIEN 1401
	FOGNATURA Ø 250/Ø 315 IN PVC SN8 UNIEN 1401
	POZZETTO ISPEZIONE 80x80 CON BOTOLA IN GHISA SFEROIDALE D400 UNIEN 124 - POZZETTO cis -
	POZZETTO ISPEZIONE 60x60 IN CLS CON BOTOLA IN GHISA SFEROIDALE D400 E ALLACCIAMENTO LOTTIACQUE BIANCHE IN PVC SN8 UNIEN 1401 Ø 200
	CADITOIE IN GHISA SFEROIDALE 40x40 (con allacciamento Ø 160)
N.B.	
	FOGNATURA Ø 400 IN PVC SN8 UNIEN 1401

La fogna con diametro Ø 400 sarà collegata provvisoriamente alla rete fognaria esistente fino alla realizzazione del comparto urbanistico limitrofo denominato "CANOVA"

LEGENDA SIMBOLOGIA

	LIMITE IDENTIFICATIVO AREE PUBBLICHE
	LIMITE IDENTIFICATIVO CONFINE DI PROPRIETA'
	MURO DI SOSTEGNO / TERRE RINFORZATE
	LIMITE IDENTIFICATIVO ZONA EDIFICABILE

VARIANTE AL PIANO PARTICOLAREGGIATO DI INIZIATIVA PRIVATA "SANT'ANTONINO" Area "ZRP"

Provincia di Modena - Levizzano di Castelvetto Via Pulanello - foglio 42 mappale 85 - 491

10A Schema degli Impianti: RETE FOGNARIA E R.S.U. 1:250

Proprietario: F4 IMMOBILIARE S.R.L. Via Stradella N. 18 / S 41043 - Formigine (MO) P.Iva 01783160359

Societa' Amministratrice: CO-AD SRL C.R. Via Stradella N. 18 / S 41043 - Formigine (MO) P.Iva 03503510368

Ingegnere: MONTORSI MARCO Geometa: BARBOLINI ENRICO

REV.	DATA	REDAZIONE	REVISIONE
01	02/03/2016	Geom. Bodoi	
02	16/02/2017	Geom. Bodoi	

CONFERMAZIONE DI PROPRIETA' ESCLUSIVA DELLO STUDIO AOPRO. QUALSIASI RIPRODUZIONE E' SOGGETTA AD AUTORIZZAZIONE PRELIMINARE. CON INCERCA MANUALE DA CONSERVARE IN VALIDA ALTERNATIVA PROGETTUALE

mopro studio di progettazione
Via Corcosoli, 72 Modena
Indirizzo operativo: Via delle Strade, 309 - 41043 Formigine MO
Tel +39 059 571994 - Fax +39 059 5750257
mopro@pro.it