



SEZIONE LONGITUDINALE B - Scala 1:200

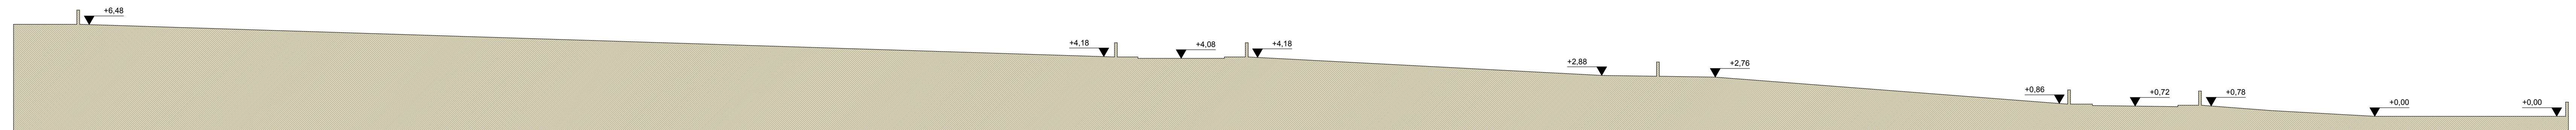


SEZIONE LONGITUDINALE A - Scala 1:200

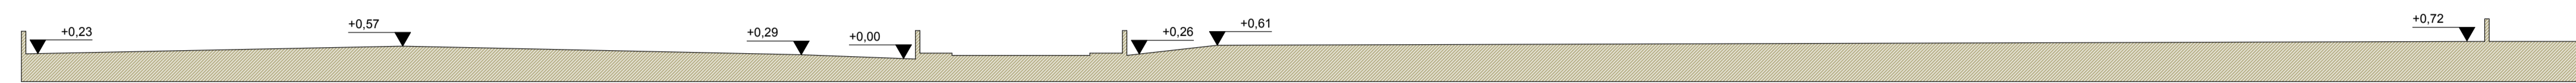

PLANIMETRIA QUOTATA
Scala 1:500



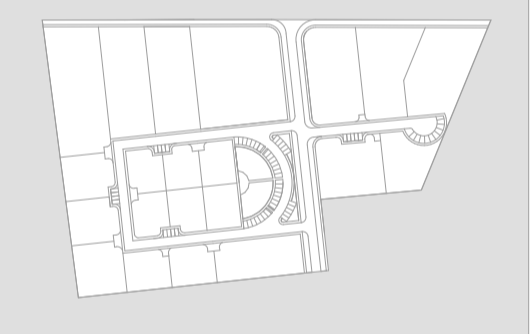

COMUNE DI CASTELVETRO DI MODENA
PROVINCIA DI MODENA

PIANO URBANISTICO ATTUATIVO
COMPARTO BERSELLA

| tavola numero | data | data di modifica | scala | titolo |
|---------------|----------------|------------------|-------|---|
| 10 | SETTEMBRE 2012 | | | VARIE PROGETTO - Planimetria quotata - Profili longitudinali |


proprietà

CASTELVETRO EDILIZIA S.R.L.
BAISI MARCELLA
BALLASSO NATALINO E VACONDIO SIMONETTA
BARBIERI CHIARA E MIGLIOLI DANIELE
BARBIERI & COMPANY S.R.L.
DANESIN DAVIDE E GRAZIOSI BARBARA
IMMOBILIARE ARCOBALENO DI CORNIA GIUSEPPE & C. S.N.C.
IMMOBILIARE LA CASA DI CORNIA GIUSEPPE & C. S.N.C.
MORANDA GIANCARLO E FONTANA ELENA
ORSINI EMANUELE
VEBI S.A.S. di VENTURELLI CLAUDIO & C.

progetto reti fognarie, elettriche, illuminazione, Telecom, acqua e gas

ALBERTI PELLACANI SPEZZANI STUDIO TECNICO ASSOCIATO - Via Carriera, 1 - 41010 San Damaso (MO) - tel. 059/468689 - fax 059/468624

progetto urbanistico



41124 - Modena - ITALIA - Via P. Giardini, 428
 Tel. 059/359753 - Fax 059/2926364
 E-mail: baldini.arch@tin.it
 Sito web: http://www.massimbaldini.it

elaborazione grafica computerizzata - tutti i diritti riservati a norma di legge