
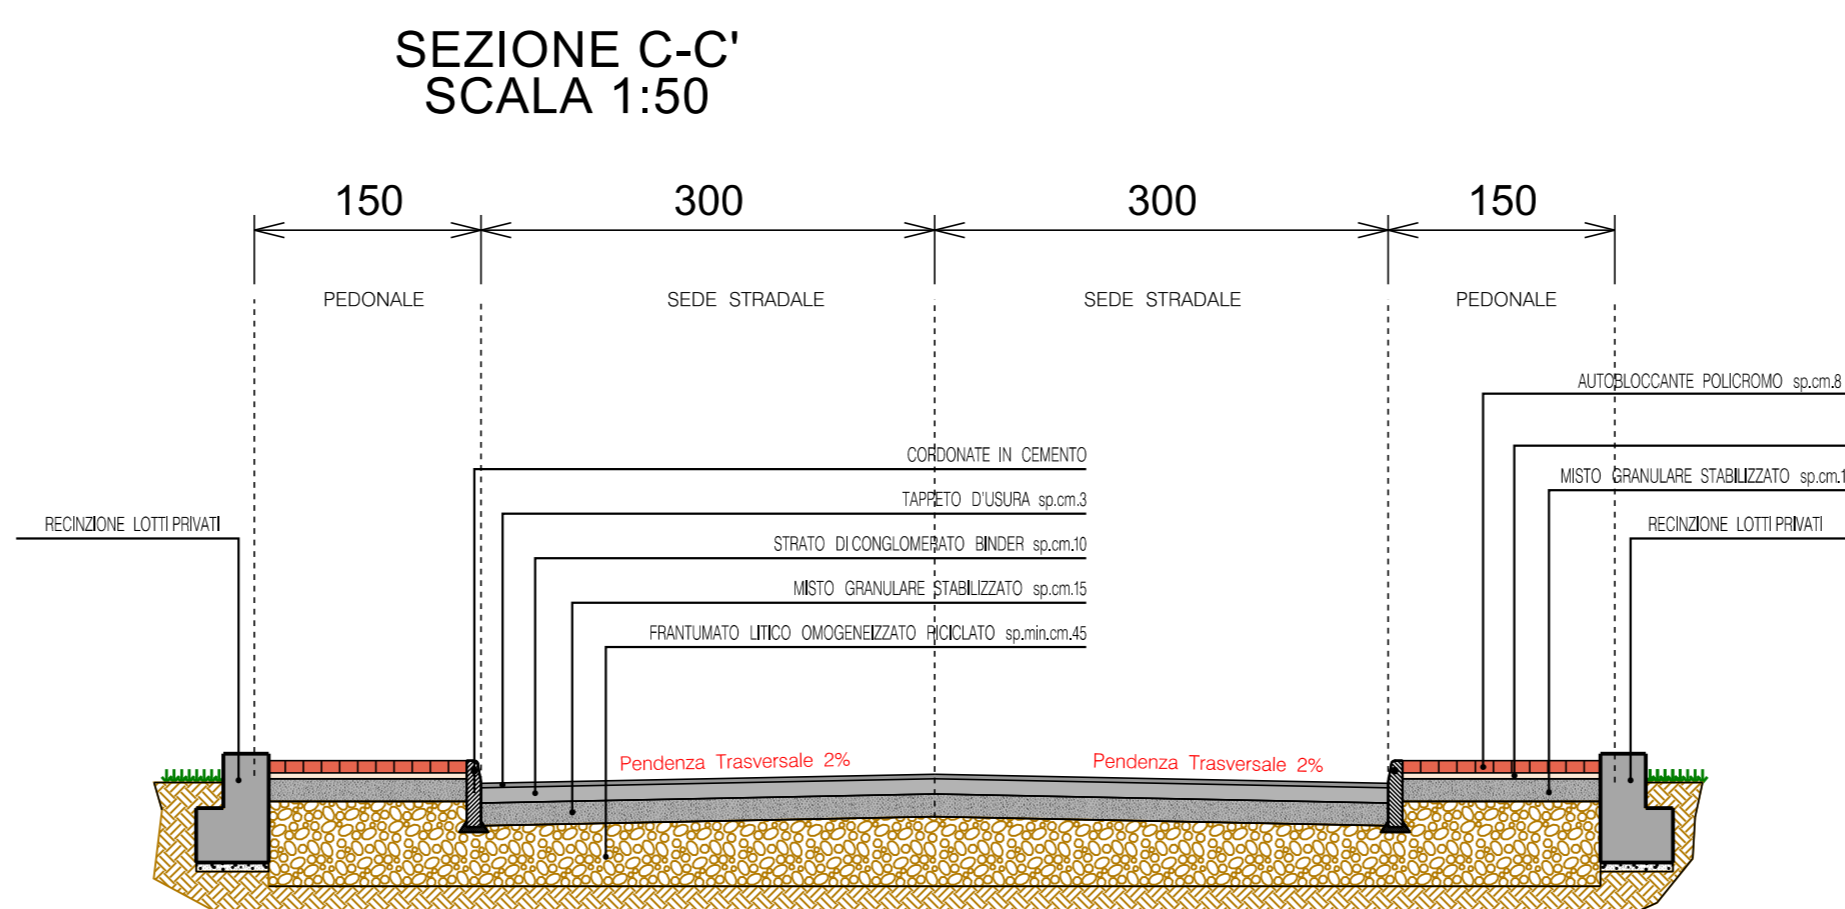
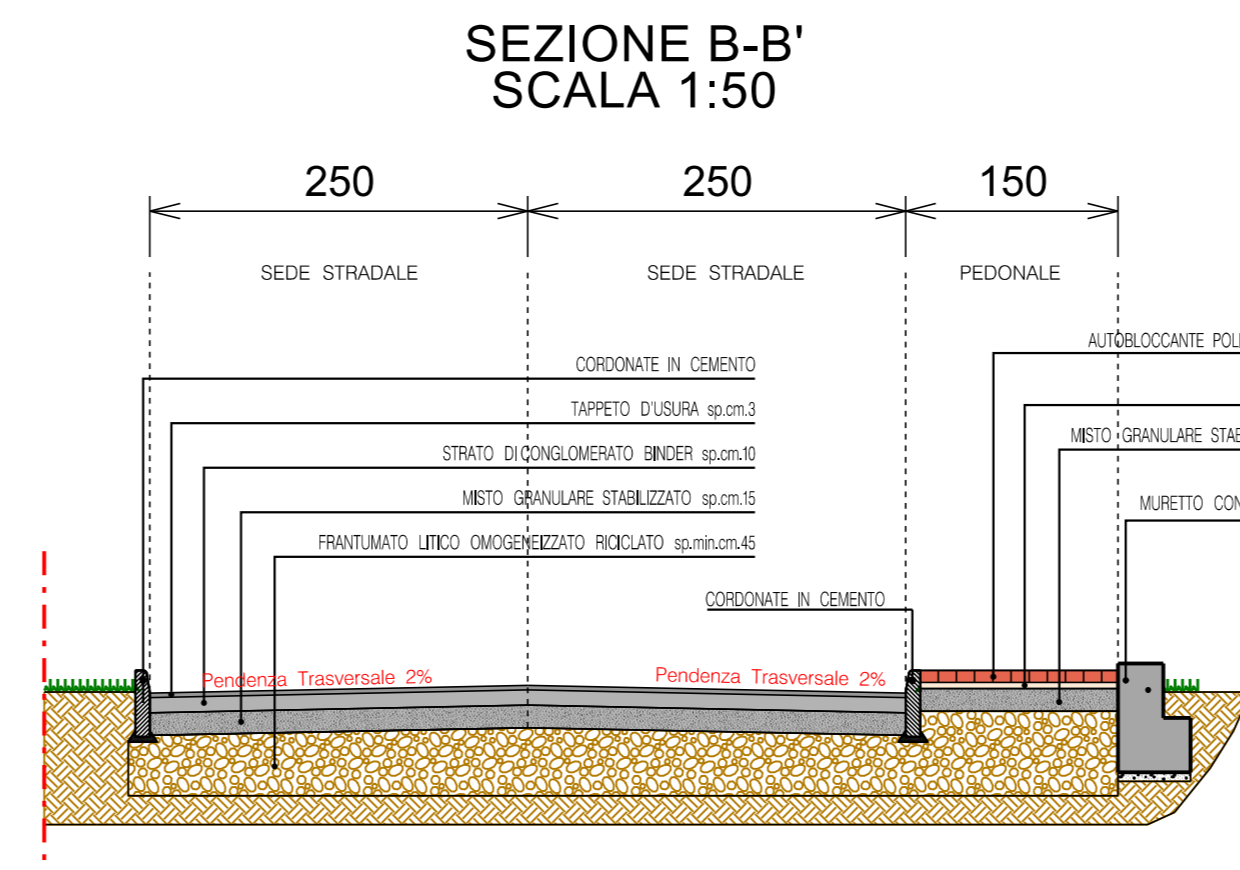


SCALA 1:500

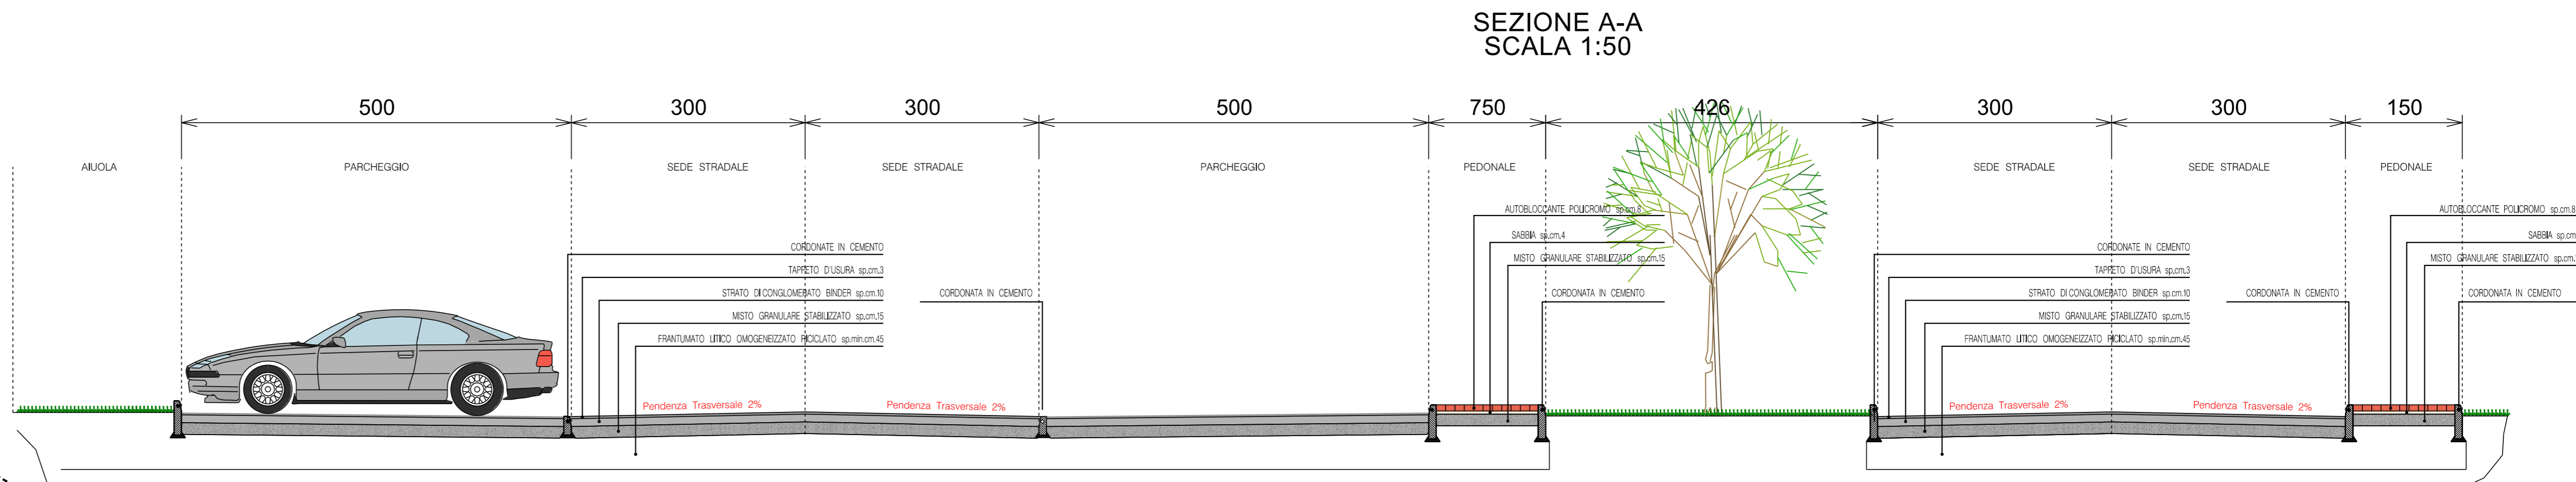

**VARIANTE AL
PIANO PARTICOLAREGGIATO DI INIZIATIVA PRIVATA
" SANT' ANTONINO "**
Area "ZRP"

Provincia di Modena - Lezzano di Castelvetro
Via Puanello - foglio 42 mappale 85 - 491

11	Sezioni Caratteristiche	1:50 - 1:500 <small>scala</small>
<small>Proprietà</small> F4 IMMOBILIARE S.R.L. Via Stradella N. 18 / S 41043 - Formigine (MO) P.Iva 01783160359		
<small>Società Amministratrice</small> CO-AD SRL C.R. Via Stradella N. 18 / S 41043 - Formigine (MO) P.Iva 03503510368		
<small>Progettista</small> Ing. MONTORSI MARCO		<small>Geometra</small> Geom. BARBOLINI ENRICO

REV.	DATA	REDAITTO	FILE
01	07/03/2016	Geom. Borsari	
02	16/02/2017	Geom. Barbolini	

mopro studio di progettazione
 sede legale:
 viale Corazzini, 72 Modena
 sede operativa:
 Via delle Radici, 309 - 41043 Formigine MO
 tel +39 059 571994 - fax +39 059 5750257
 info@mopro-pro.it