



SEZIONE LONGITUDINALE B - Scala 1:200

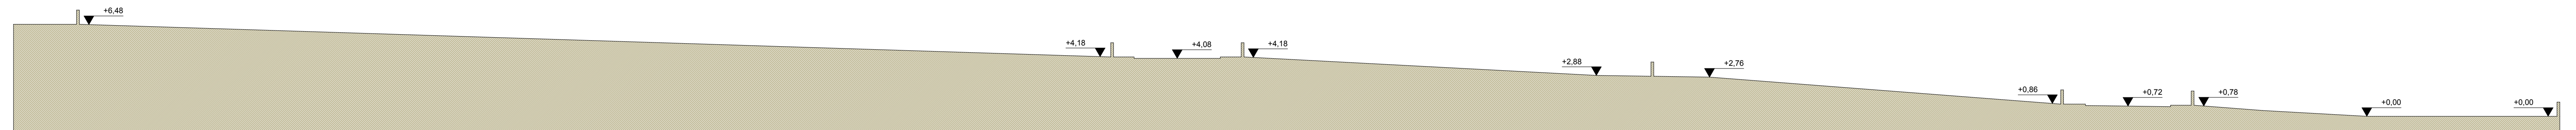

SEZIONE LONGITUDINALE A - Scala 1:200

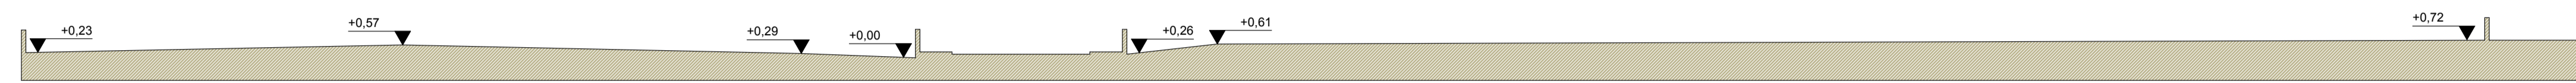

PLANIMETRIA STATO DI FATTO - Scala 1:500



**COMUNE DI CASTELVETRO DI MODENA**  
PROVINCIA DI MODENA

**PIANO URBANISTICO ATTUATIVO**  
**COMPARTO BERSELLA**

tavola numero	data	data di modifica	scala	titolo
<b>2</b>	SETTEMBRE 2012	-	-	<b>VARIE STATO DI FATTO - Stato di fatto planimetrico e altimetrico</b>

*proprietà*

CASTELVETRO EDILIZIA S.R.L.  
BAISI MARCELLA  
BALLASSO NATALINO E VACONDO SIMONETTA  
BARBIERI CHIARA E MIGLIOLI DANIELE  
BARBIERI & COMPANY S.R.L.  
DANESIN DAVIDE E GRAZIOSI BARBARA  
IMMOBILIARE ARCOBALENO DI CORNIA GIUSEPPE & C. S.N.C.  
IMMOBILIARE LA CASA DI CORNIA GIUSEPPE & C. S.N.C.  
MORANDA GIANCARLO E FONTANA ELENA  
ORSINI EMANUELE  
VEBI S.A.S. di VENTURELLI CLAUDIO & C.

*progetto reti fognarie, elettriche, illuminazione, Telecom, acqua e gas*

ALBERTI PELLACANI SPEZZANI STUDIO TECNICO ASSOCIATO - Via Carriera, 1 - 41010 San Damaso (MO) - tel. 059/468689 - fax 059/468624

*progetto urbanistico*

**MassimoBaldini**architetto

41124 - Modena - ITALIA - Via P. Giardini, 428  
Tel. 059/359753 - Fax 059/2926364  
E-mail: baldini.arch@tin.it  
Sito web: http://www.massimbaldini.it

elaborazione grafica computerizzata - tutti i diritti riservati a norma di legge