


Comune di : CASTELVETRO di MODENA

Provincia di : MODENA


# TRASFERIMENTO DI QUOTA DI EDIFICABILITA' RESIDENZIALE IN ALTRA ZONA OMOGENEA RESIDENZIALE

## PROPOSTA DI OPERE COMPENSATIVE

### ESTRATTO DI MAPPA CATASTALE scala 1:2000

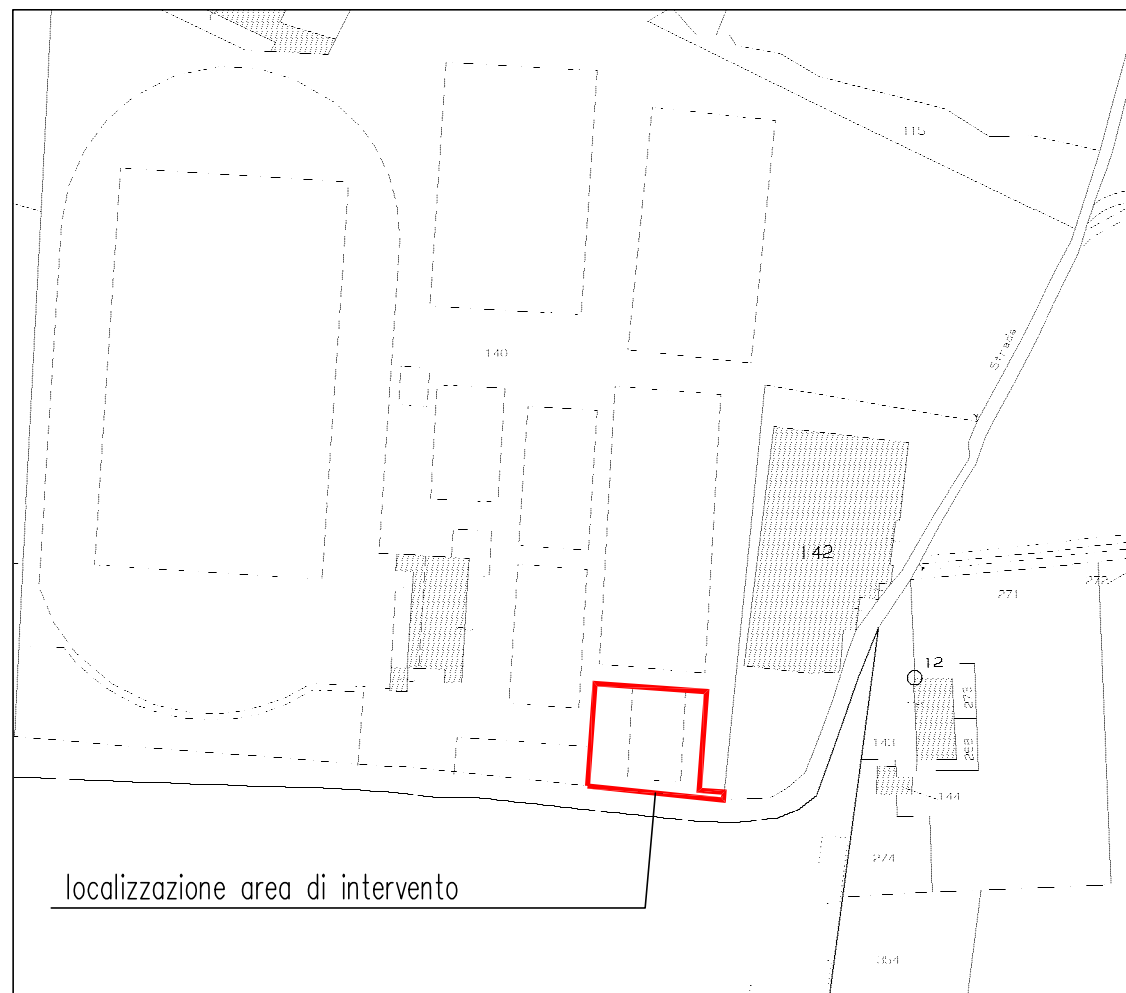


### SEZIONE TIPO PAVIMENTAZIONE PARCHEGGIO

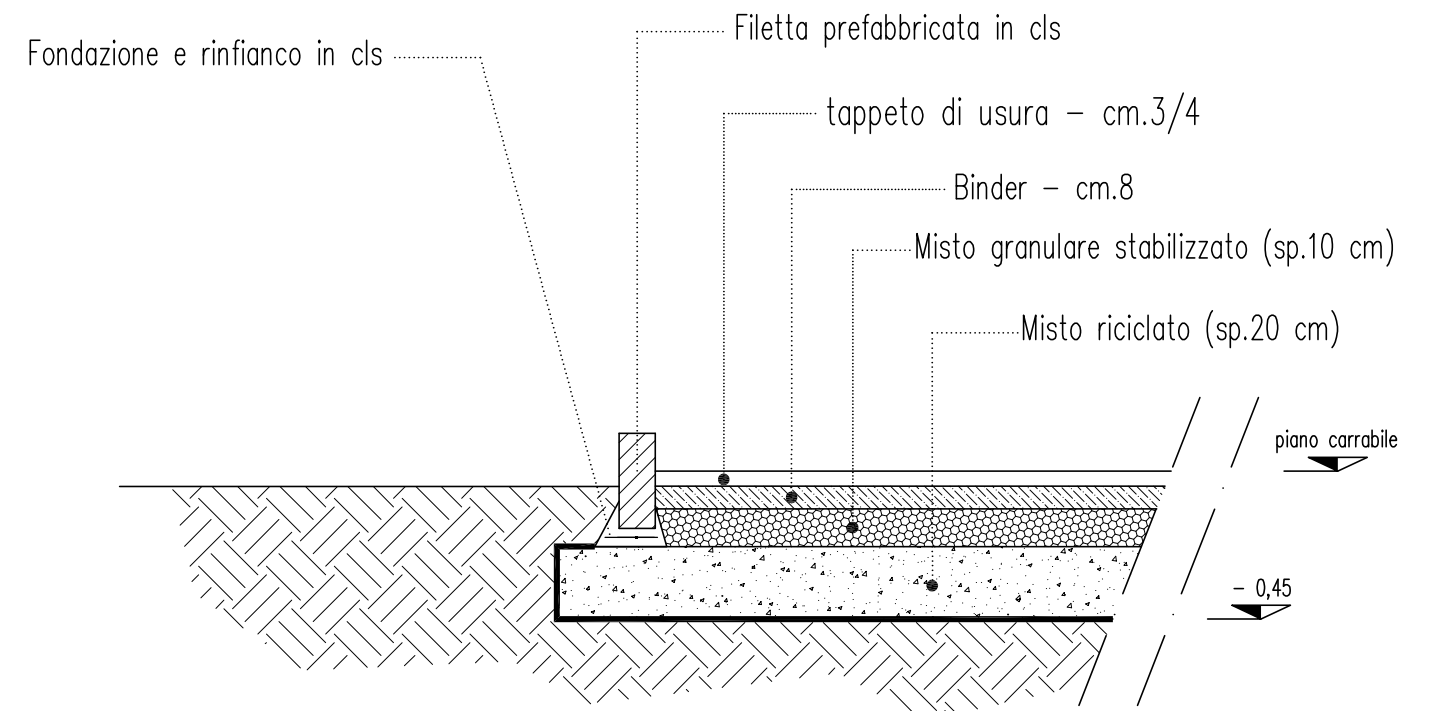

# PLANIMETRIA GENERALE - scala 1:200

## STATO ATTUALE

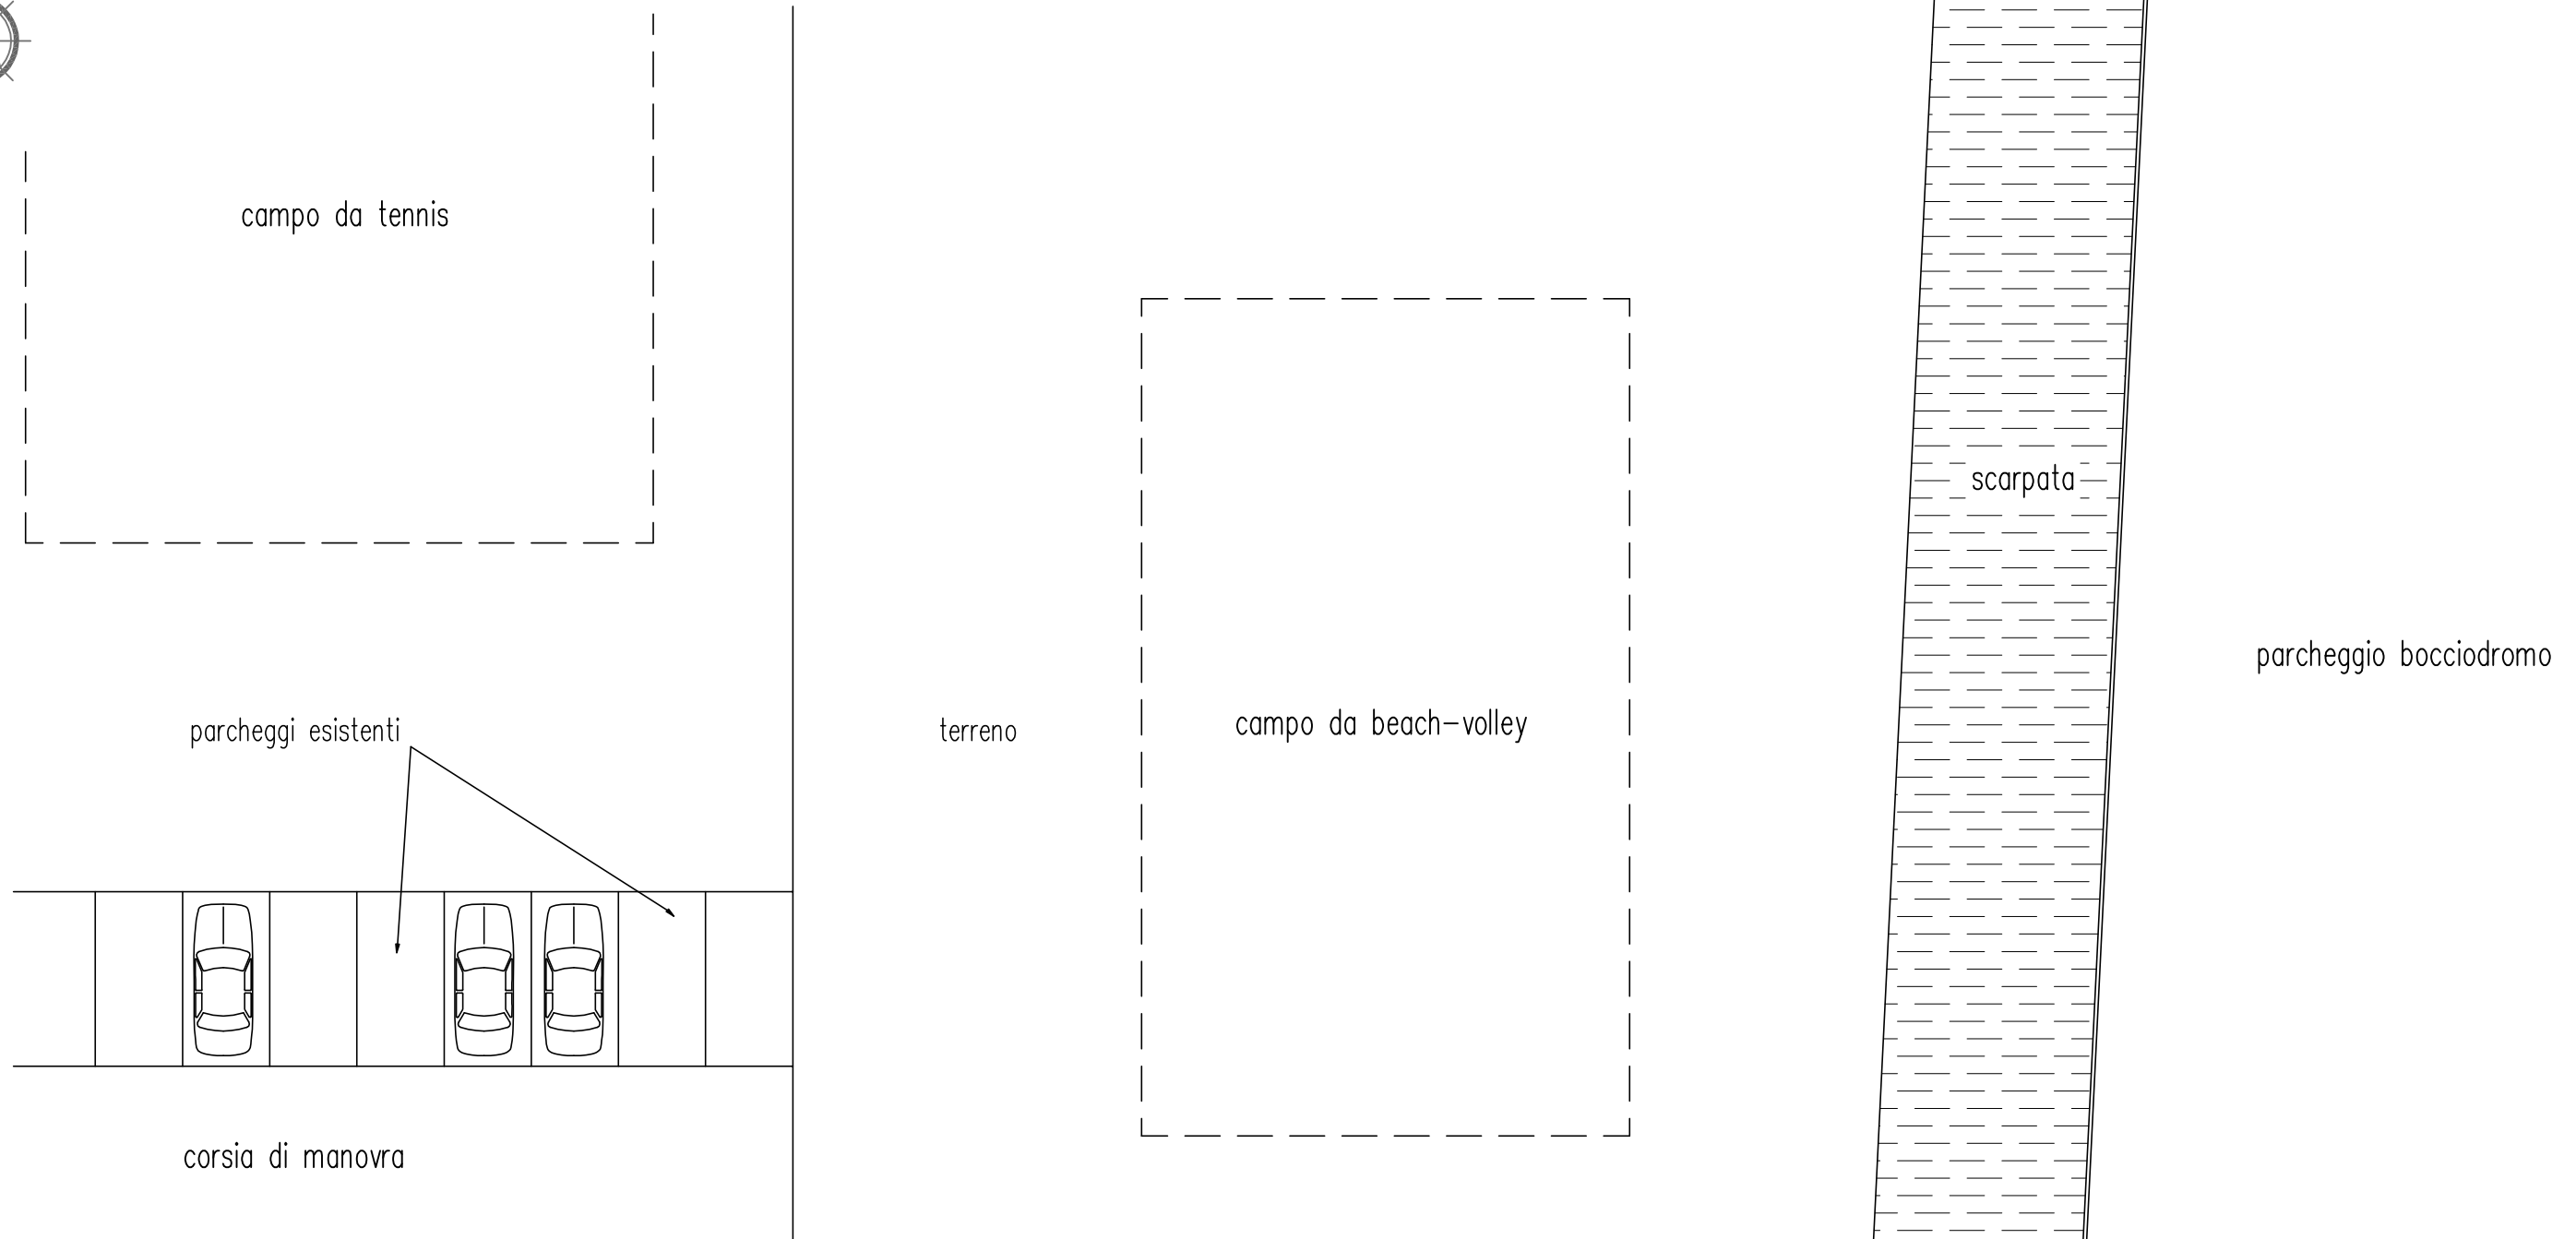




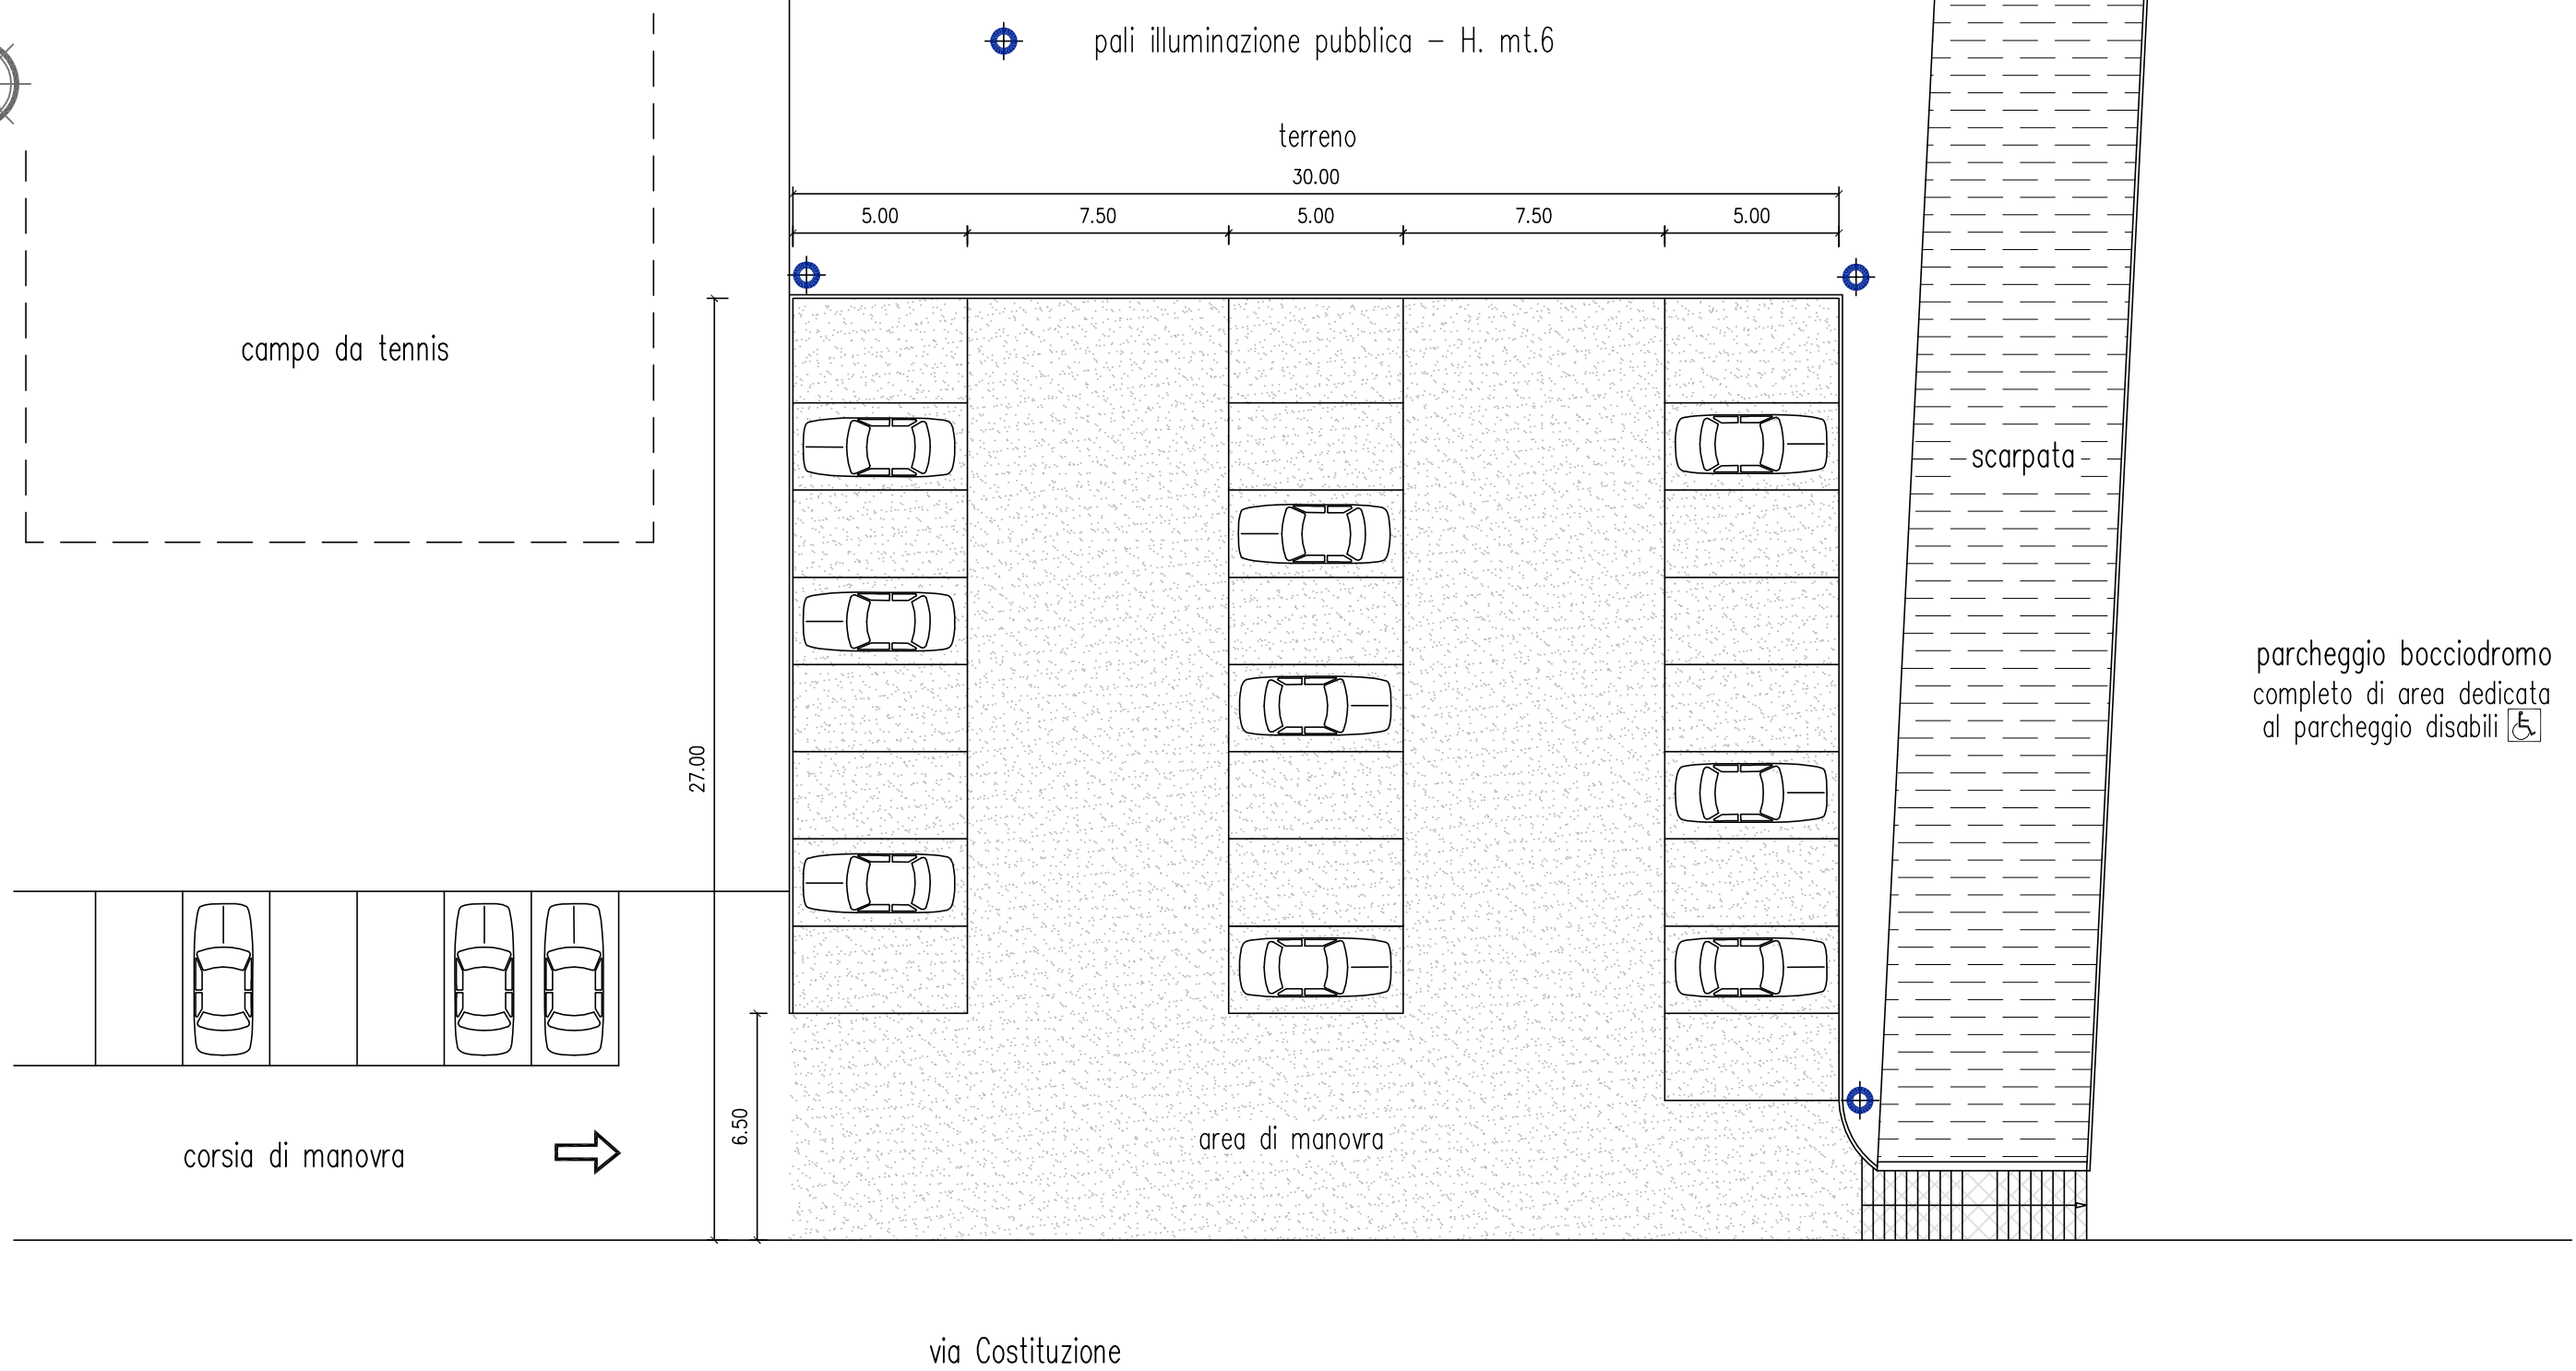
via Costituzione


via Martiri della Libertà

# PLANIMETRIA GENERALE - scala 1:200

## PROPOSTA DI OPERE COMPENSATIVE

-  parcheggi e corsia di manovra in asfalto
-  scala con pavimentazione in pietra naturale
-  pali illuminazione pubblica - H. mt.6



parcheggio bocciodromo  
completo di area dedicata  
al parcheggio disabili 

via Martiri della Libertà