COMUNE DI CASTELVETRO DI MODENA
(PROVINCIA DI MODENA)

PROGETTO DI AMPLIAMENTO DI UN FABBRICATO INDUSTRIALE
AI SENSI DELL'ART. A-14 BIS L.R. 20/2000E s.m. (l.r. 24/2017)
POSTO NEL COMUNE DI CASTELVETRO DI MODENA VIA PALONA

PROPRIETA' : *MARA S.R.L.* .....

CONDUTTORE : *DITTA RM S.R.L.* .....

PROGETTISTA : *ARCH. FRANCESCO OREGLIO* .....

PAKIRA.it
STUDIO PROGETTISTI ASSOCIATI
VIA PER SPILAMBERTO N. 1631
41058 VIGNOLA TEL 059/762699
FAX. 059/5960207 fraele78 @email.it

TAVOLA PER ESAME PROGETTO C.P.I
PLANIMETRIA GENERALE
CAPANNONE A e B e C

DATA : GENNAIO 2012 DISEGNO SC. 1:250

TAV. 13

LEGENDA DI PROGETTO

SIMBOLO	DESCRIZIONE	SEGNALETICA
E	ESTINTORE PORTATILE AD ANIDRIDE CARBONICA	
E	ESTINTORE PORTATILE A POLVERE CHIMICA	
	USCITA DI SICUREZZA VERSO IL BASSO	SCALA DI EMERGENZA
	USCITA DI SICUREZZA ORIZZONTALE	USCITA DI EMERGENZA
	PORTA TAGLIAFUOCO "REI 60" CON AUTOCHIUSURA	
	PARETE CON RESISTENZA AL FUOCO "REI 120"	
	VOI SIETE QUI	
	LUOGO SICURO	
	ANELLO ACQUA PER IDRANTI ESISTENTI	
	ANELLO ACQUA PER IDRANTI IN PROGETTO	
	TUBAZIONE GAS AEREE O SULLA COPERTURA FABBRICATI IN ACCIAIO ZINCATO FILETTATO	
	IDRANTE SU NASPO A PARETE CON FLESSIBILE E LANCIA	
	LUCI DI SICUREZZA- ILLUMINAZIONE DI EMERGENZA	

A e B

CAPANNONI ESISTENTE DITTA MARA IN USO DALLA DITTA RM
CON C.P.I. PRATICA N. 34661

C
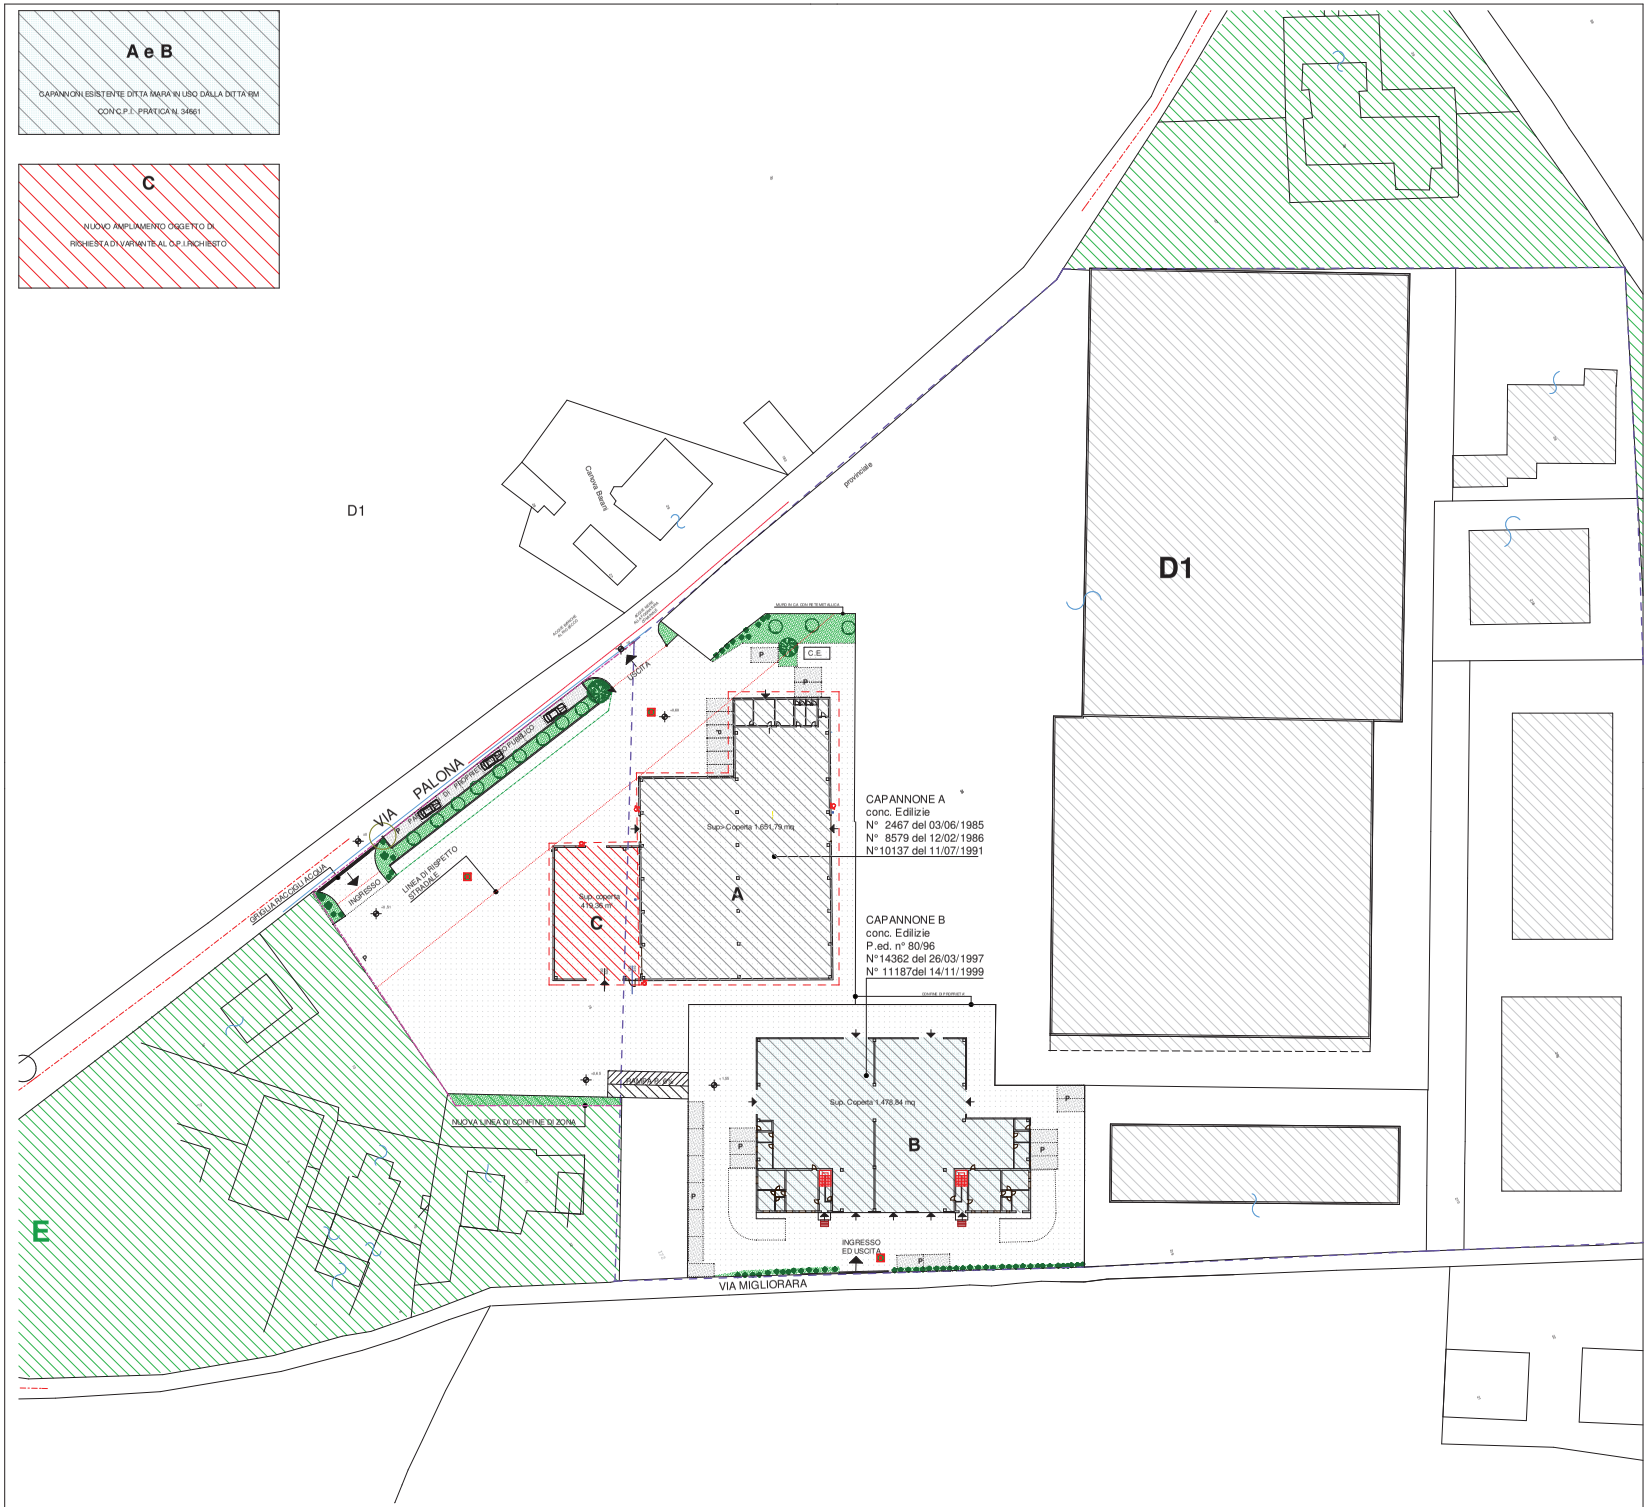
NUOVO AMPLIAMENTO OGGETTO DI
RICHIESTA DI VARIANTE AL C.P.I.RICHIESTO