

COMUNE DI CASTELVETRO DI MODENA  
(PROVINCIA DI MODENA)

PROGETTO DI AMPLIAMENTO DI UN FABBRICO INDUSTRIALE  
AL SEDE DELL'ONT. P. H. B.S.L.R. 2020006 S.p.A. (I.T. 24/2017)  
POSTO NEL COMUNE DI CASTELVETRO DI MODENA VIA FAGGIA

PROPRIETA' : MARA S.P.A.

CONDUTTORE : DITTA RM S.P.A.

PROGETTISTA : ANICH FRANCESCO OREGGIO

PAKIBAU.IT  
STUDIO PROGETTISTI ASSOCIATI  
VIA PER SPILAMBERTO N. 1631  
41058 VIGNOLA TEL 059/762699  
FAX 059/5960207 frahe28@gmail.it

PIANTA COPERTURA

DATA : APRILE 2018      DESIGN SC. 1:100

TAV. 5

# COPERTURA




MANTO DI COPERTURA IN LEGA DI ALLUMINIO

LUCERNARIO PIANO

LUCERNARIO A SCHED ML 20,70xH. ML 1,05

NUOVO MANTO DI COPERTURA IN ALLUMINIO

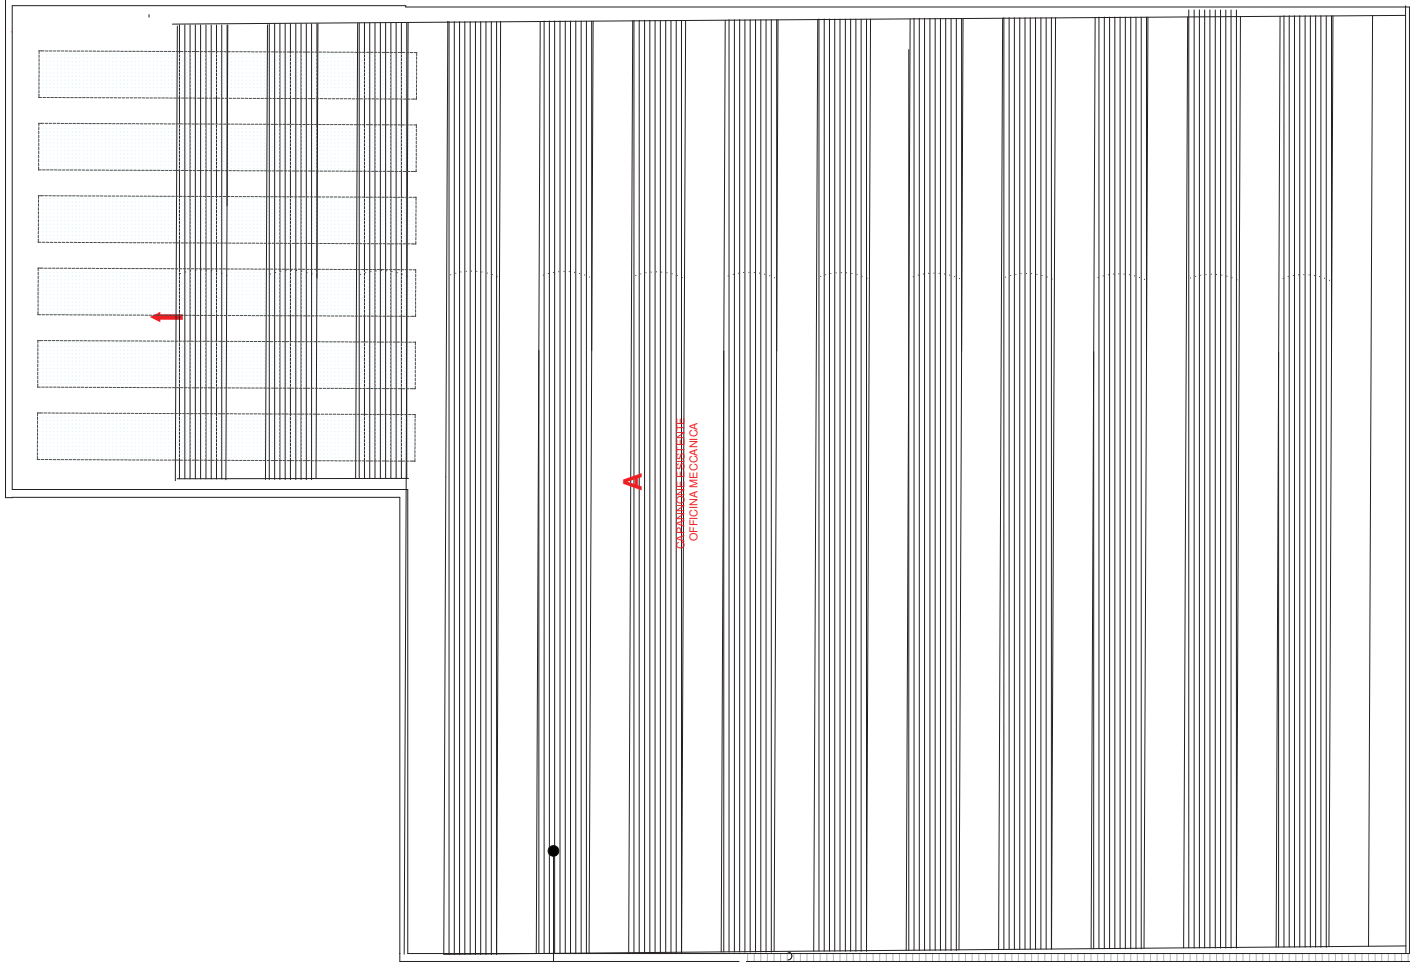

A

OFFICINA MECCANICA

B

A'

B'

0,5