

COMUNE DI CASTELVETRO DI MODENA
(PROVINCIA DI MODENA)
PROGETTO DI AMPLIAMENTO DI UNA PALAZZINA UFFICI
DI UN FABBRICATO INDUSTRIALE
ai sensi dell'art.A-14 - bis della L.R. 20/2000
variante al vigente PRG
POSTO NEL COMUNE DI CASTELVETRO DI MODENA VIA S. EUSEBIO N. 7

PROPRIETA' : AGRIRRIGATION SPA

CONDUTTORE : DITTA OCMIS SPA.

PROGETTISTA : ARCH. FRANCESCO OREGGIO


PAKIRA.it
STUDIO PROGETTISTI ASSOCIATI
VIA PER SPILAMBERTO N. 1631
41058 VIGNOLA TEL 059/762699
FAX. 059/5960207 fraele78 @email.it

ESTRATTO TAV. 4 C DEL PRG (S. EUSEBIO)
E
ESTRATTO MODIFICATO DALLA RICHIESTA


DATA : FEBBRAIO 2019 DISEGNO SC.

TAV. 11

Estratto della Tav. 4C S. Eusebio del PRG Vigente

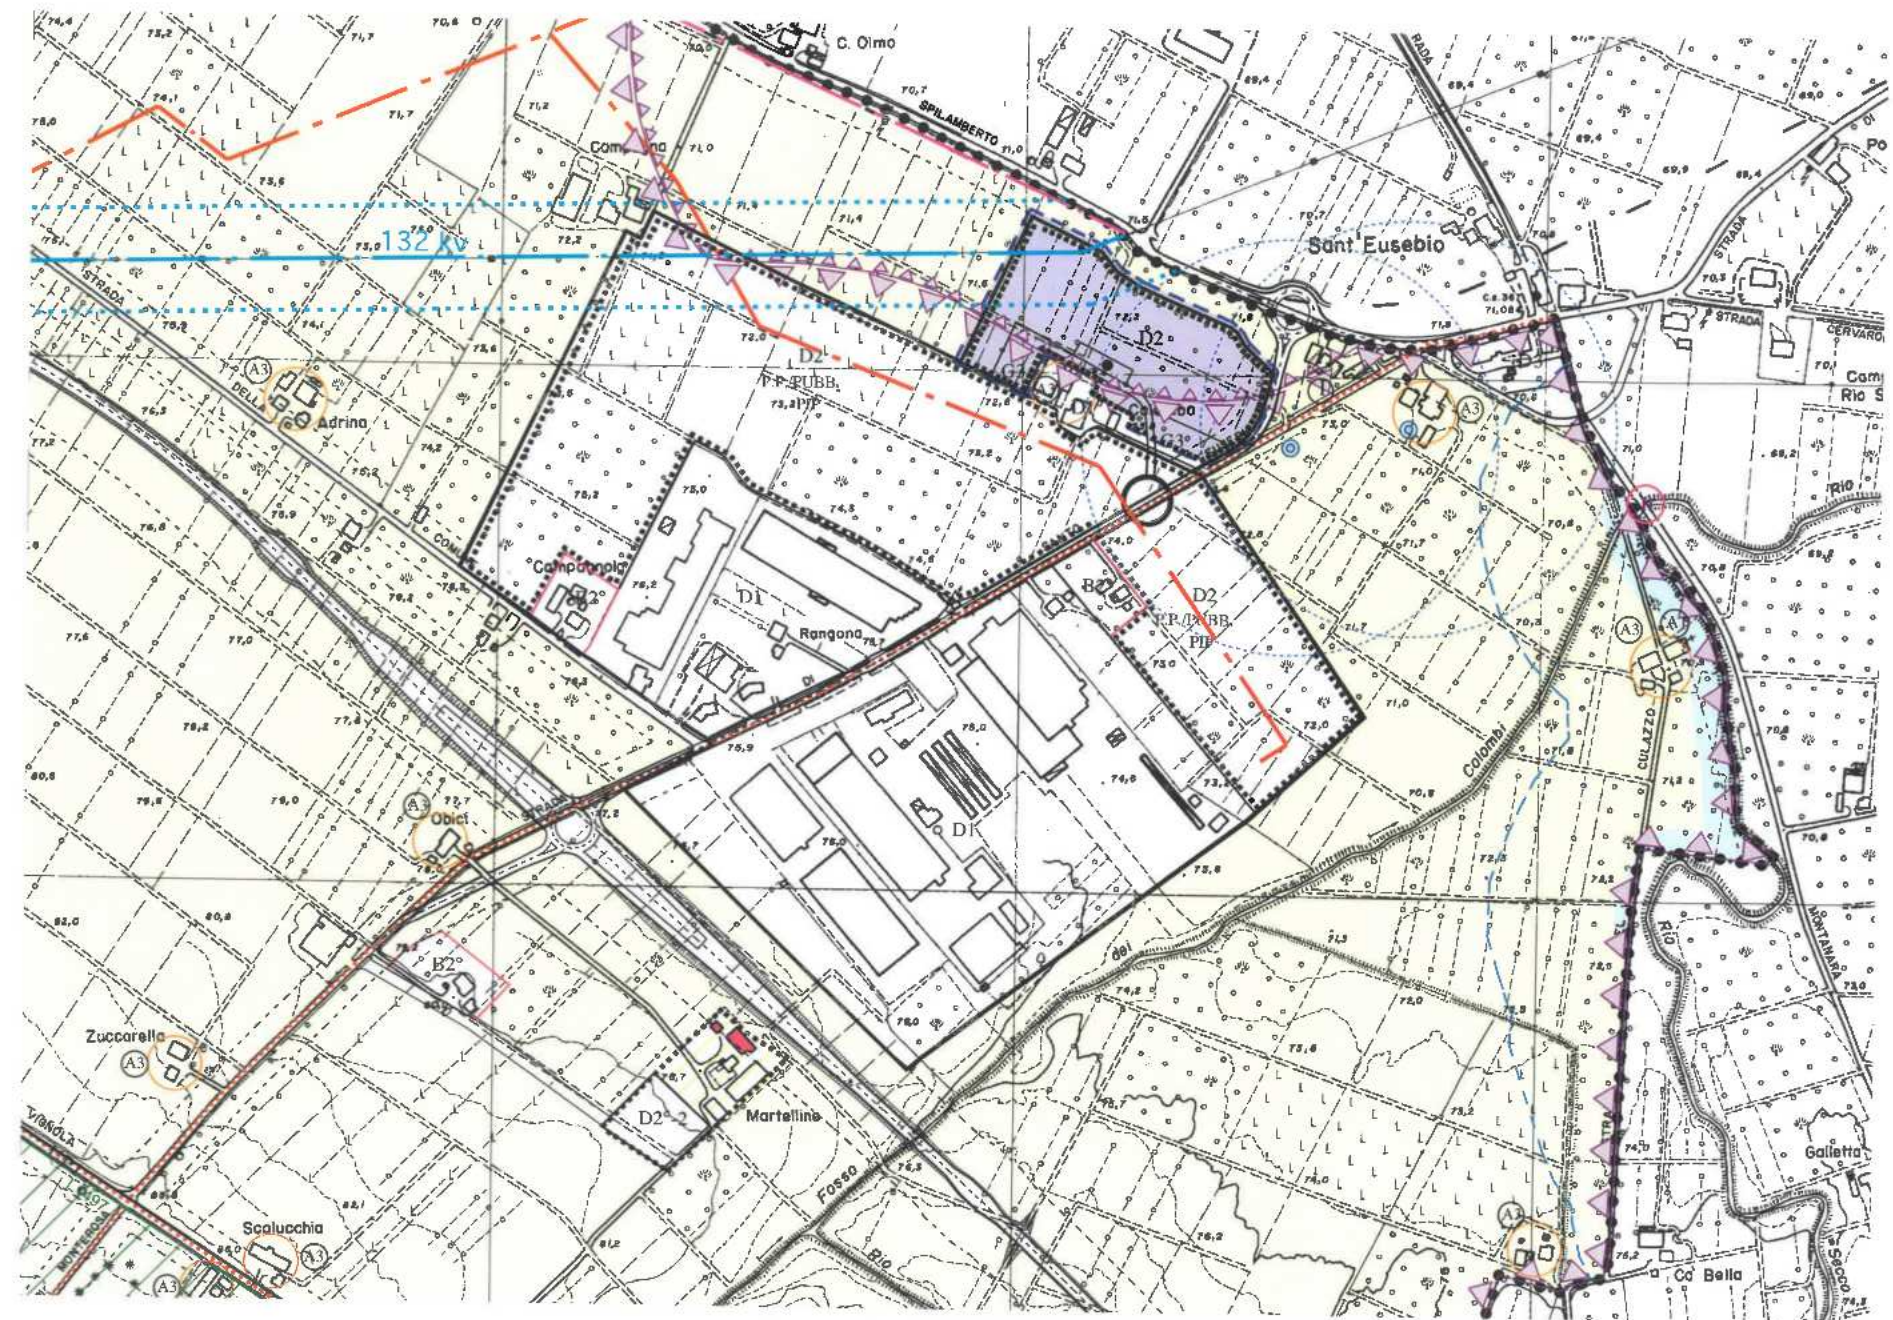

PLANIMETRIA CATASTALE
foglio 7 particella 77 e 83

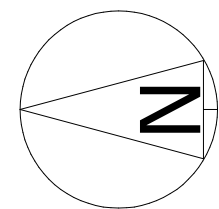

Estratto della Tav. 4C S. Eusebio del PRG Modificata

LA ZONA IDENTIFICATA CON IL COLORE
E' COMPLETAMENTE EDIFICATA E PER ESSA
VIENE RICHIESTO UN AUMENTO DI:
Sc. MQ 74,58 ED UNA SU. DI MQ. 149,16

