C O M U N E D I CASTELVETRO DI MODENA

(P R O V I N C I A D I M O D E N A)

PROGETTO DI AMPLIAMENTO DI UNA PALAZZINA UFFICI
DI UN FABBRICATO INDUSTRIALE
ai sensi dell'art.A-14 - bis della L.R. 20/2000
variante al vigente PRG
POSTO NEL COMUNE DI CASTELVETRO DI MODENA VIA S. EUSEBIO N. 7

PROPRIETA' : *AGRIRRIGATION SPA*

CONDUTTORE : *DITTA OCMIS SPA.*

PROGETTISTA : *ARCH. FRANCESCO OREGLIO*

PAKIRA.it
STUDIO PROGETTISTI ASSOCIATI
VIA PER SPILAMBERTO N. 1631
41058 VIGNOLA TEL 059/762699
FAX. 059/5960207 fraele78 @email.it

PALAZZINA UFFICI STATO LEGITTIMATO
PIANTA PIANO TERRA E PRIMO

DATA : OTTOBRE 2018 DISEGNO SC. 1>100

TAV. 3

PLANIMETRIA CATASTALE
foglio 7 particella 77 e 83

STATO LEGITTIMATO

PIANTA PIANO TERRA

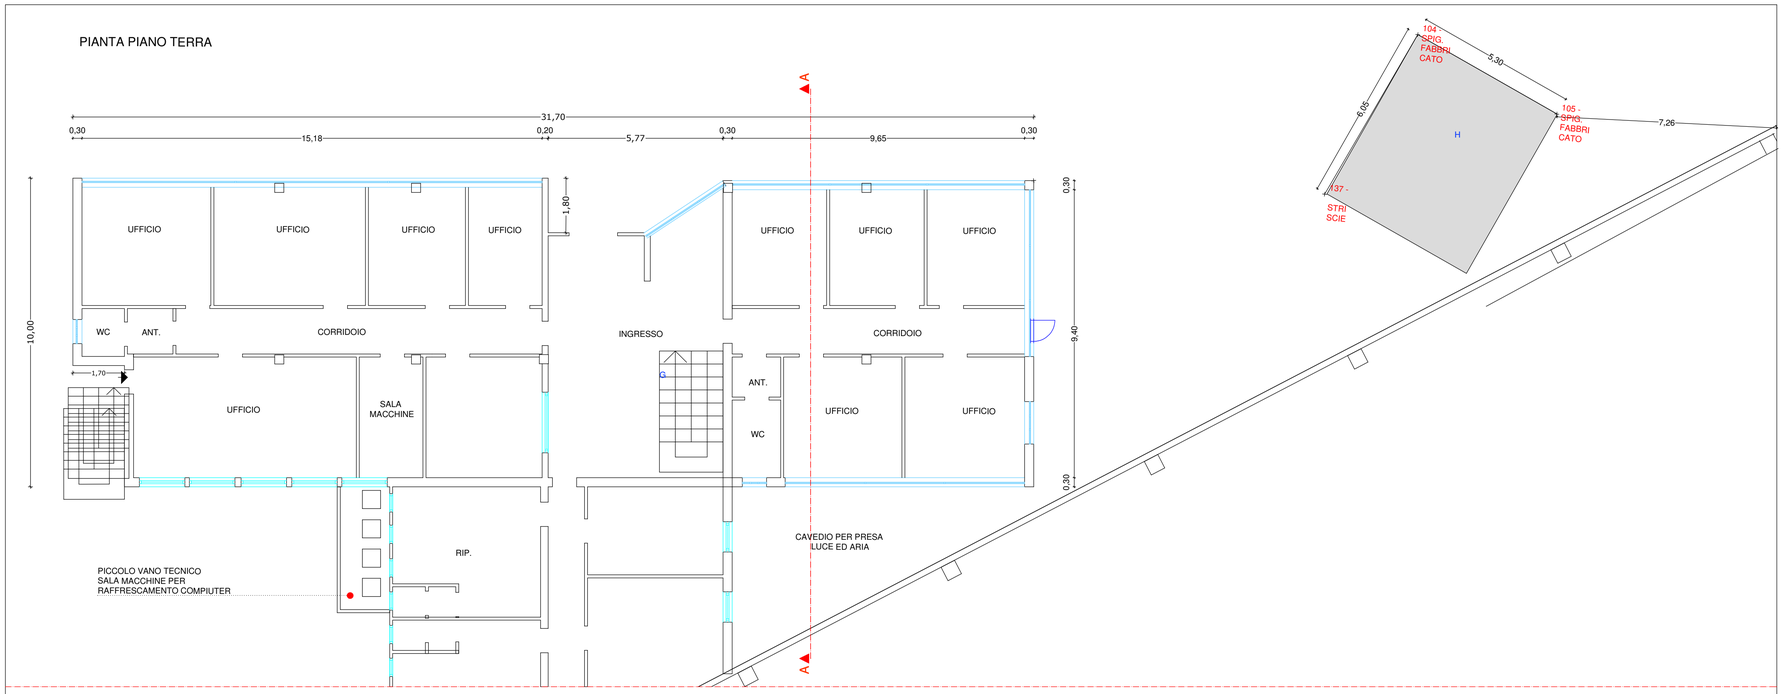
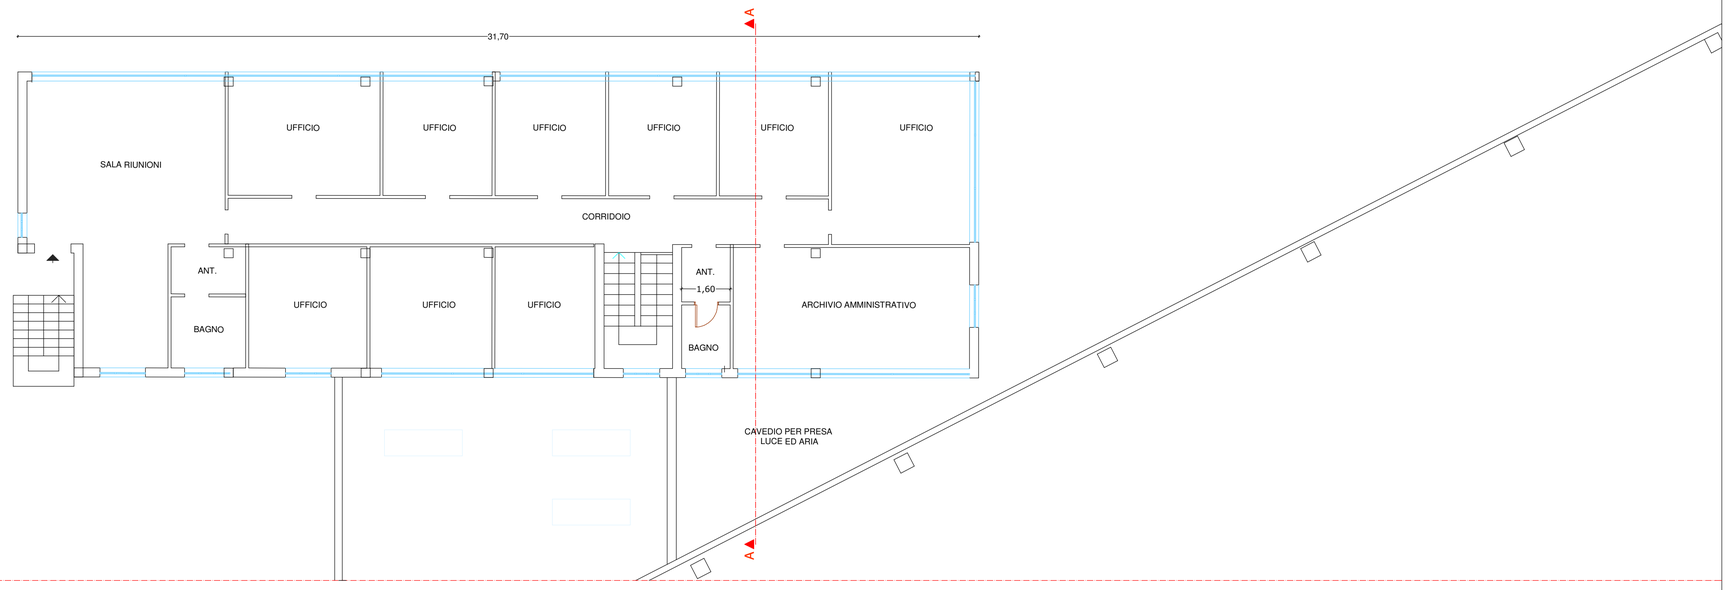
PIANTA PIANO PRIMO