



COMUNE DI CASTELVETRO DI MODENA

PROGETTO PER L'AMPLIAMENTO E MODIFICHE INTERNE ED ESTERNE, DA REALIZZARE NEL FABBRICATO AD USO RISTORANTE POSTO IN CASTELVETRO, LOCALITA' SOLIGNANO, STRADA STATALE 569 N°76

PIANTE PROGETTO APPROVATO

Committente Ditta Utilizzatrice:
CA' BIANCA SRL


Proprietà:
LA TAVERNETTA SRL

TECNICO REDATTORE
Geom. Vincenzo Licata
vincenzo@studioalberti.it


DATA REVISIONE	DATI CATASTALI	SCALA	TAVOLA N°
MAGGIO 2018	loggio n°5 particella n°71-78-270-271	1:100	2

CALCOLI STRUTTURALI
Studio Dott. Ing. ROBERTO FERRARI
via Baccelli, 44 - 41126 Modena (MO)
@MAIL: ing.ferrari1954@libero.it Tel. 059/34.09.99
@PEC: roberto.ferrari4@ingpec.eu Fax. 059/35.00.49


PROGETTO ARCHITETTONICO E DIREZIONE LAVORI
STUDIO ALBERTI
Via R. Carrera 1, 41126 San Damaso (MO) - Tel 059.468689 - Fax 059.8672395

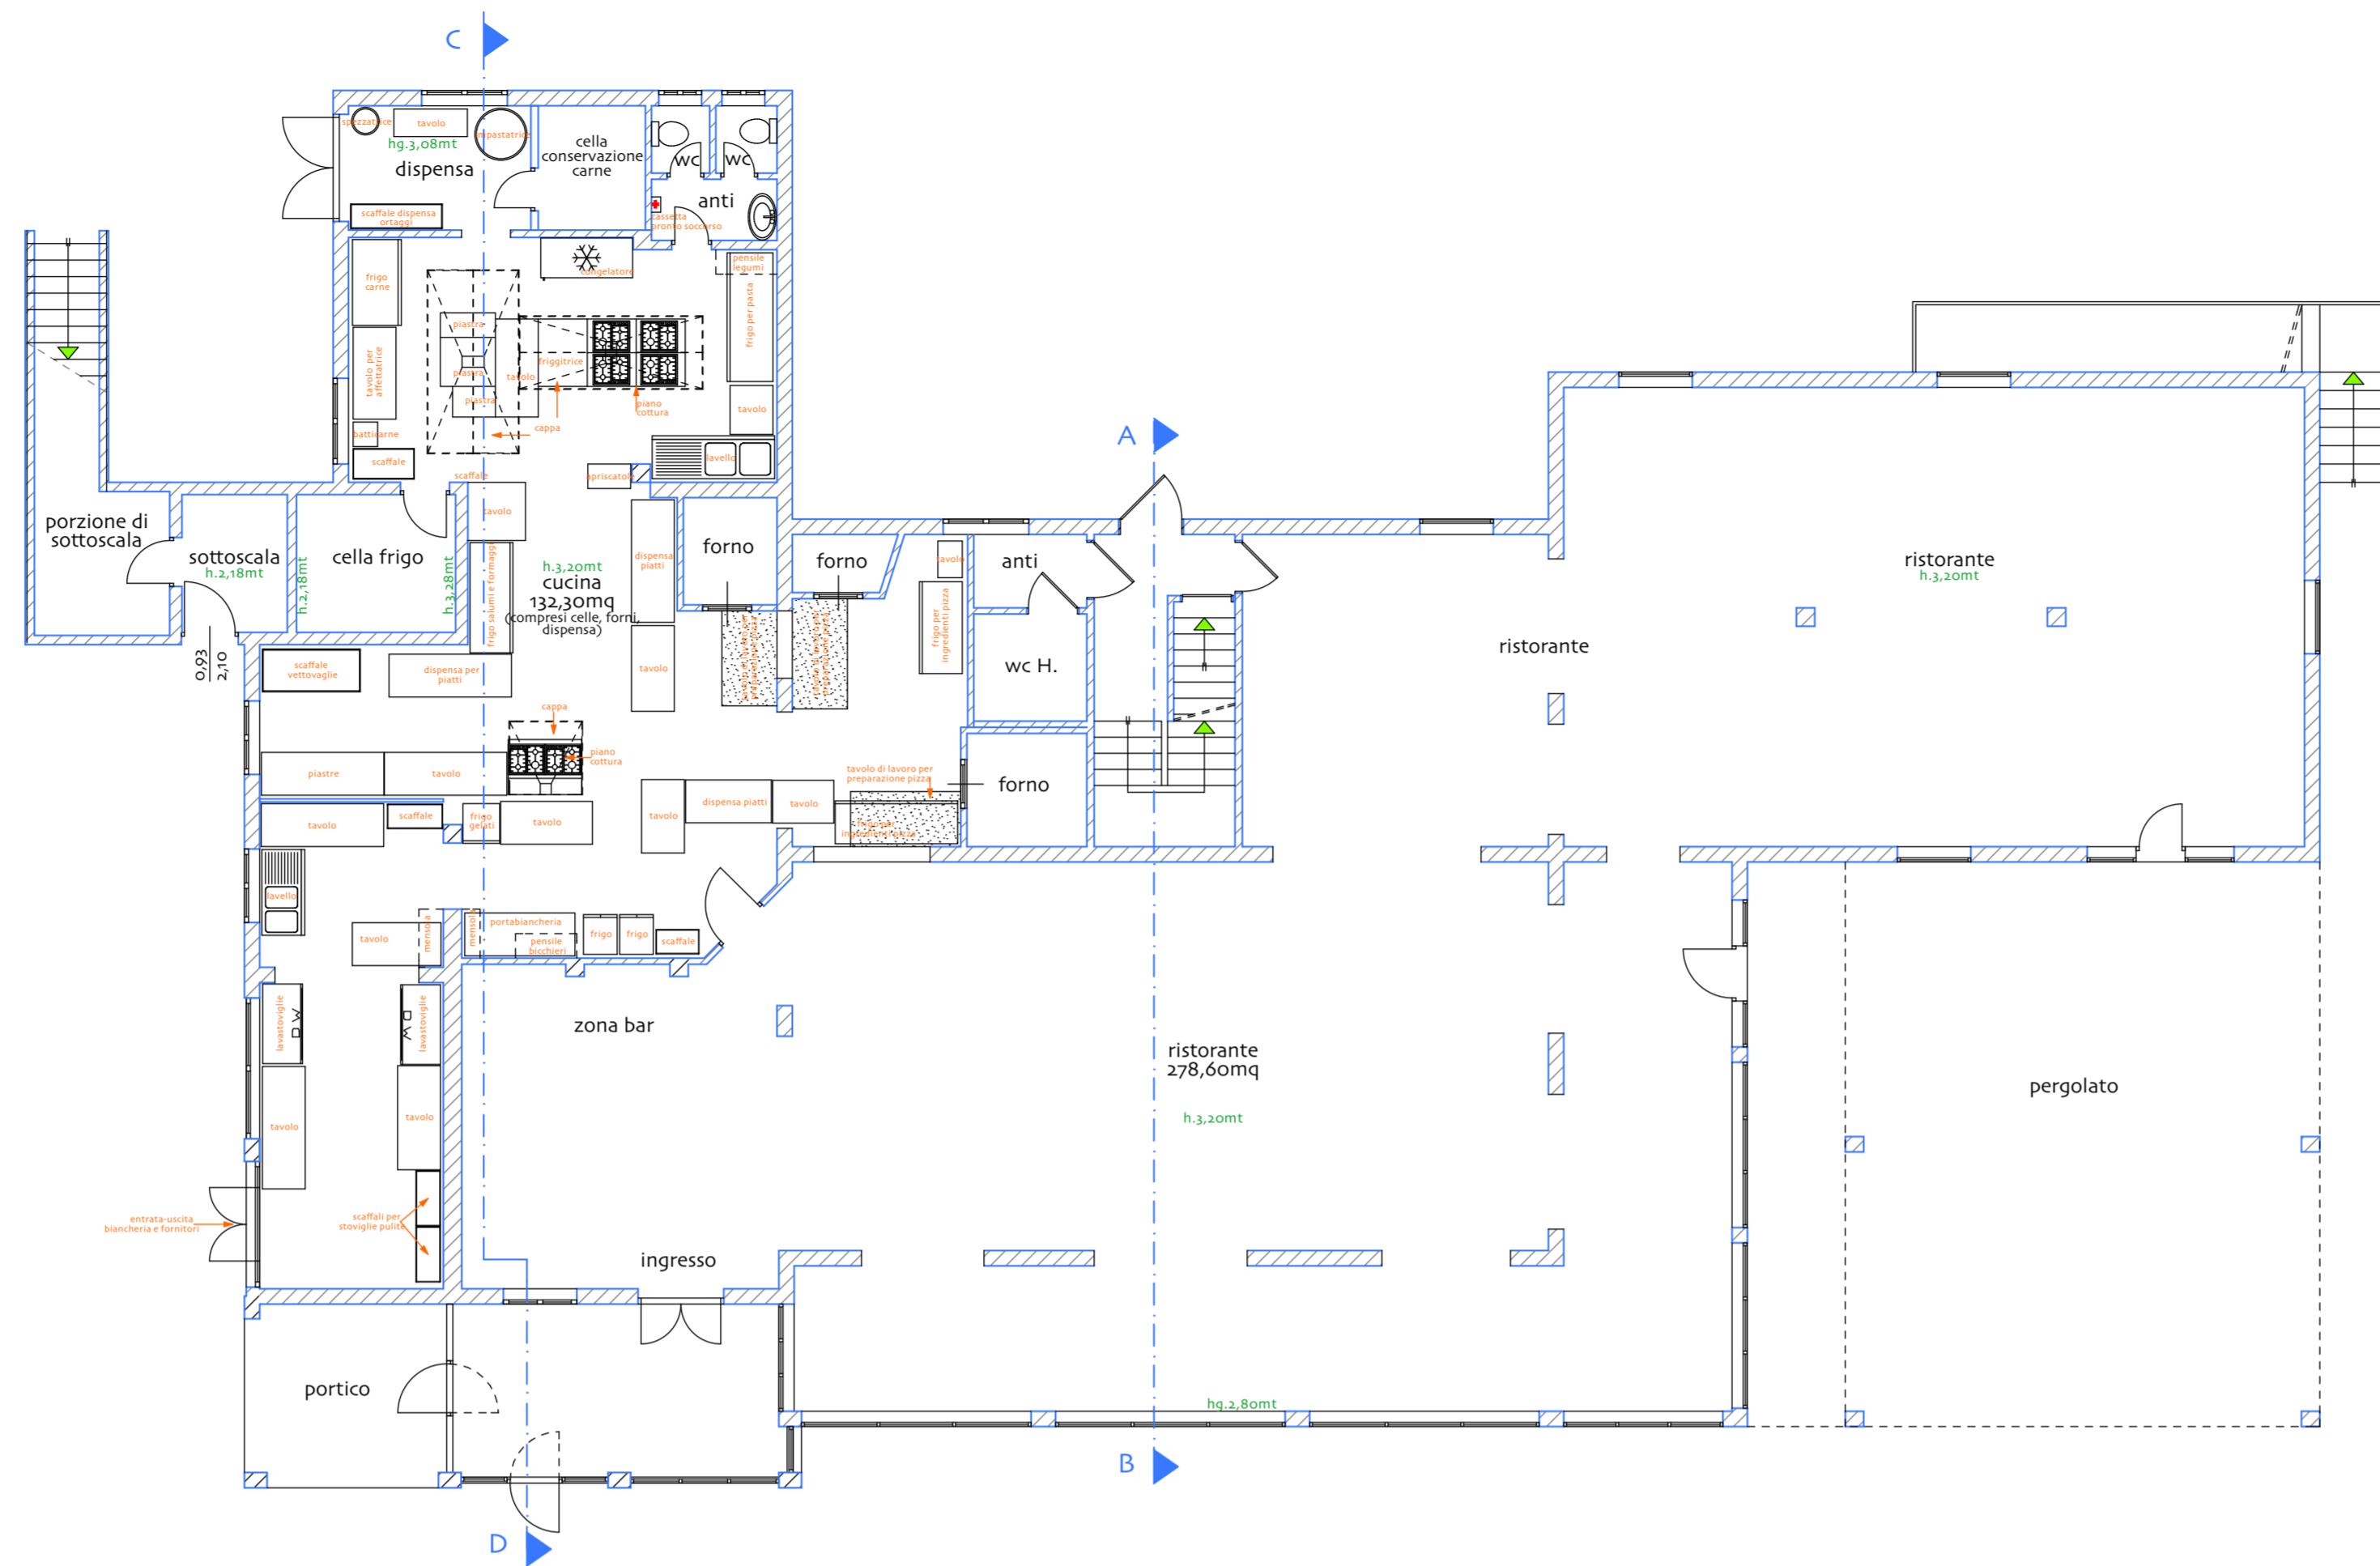

PIANTA PIANO TERRA

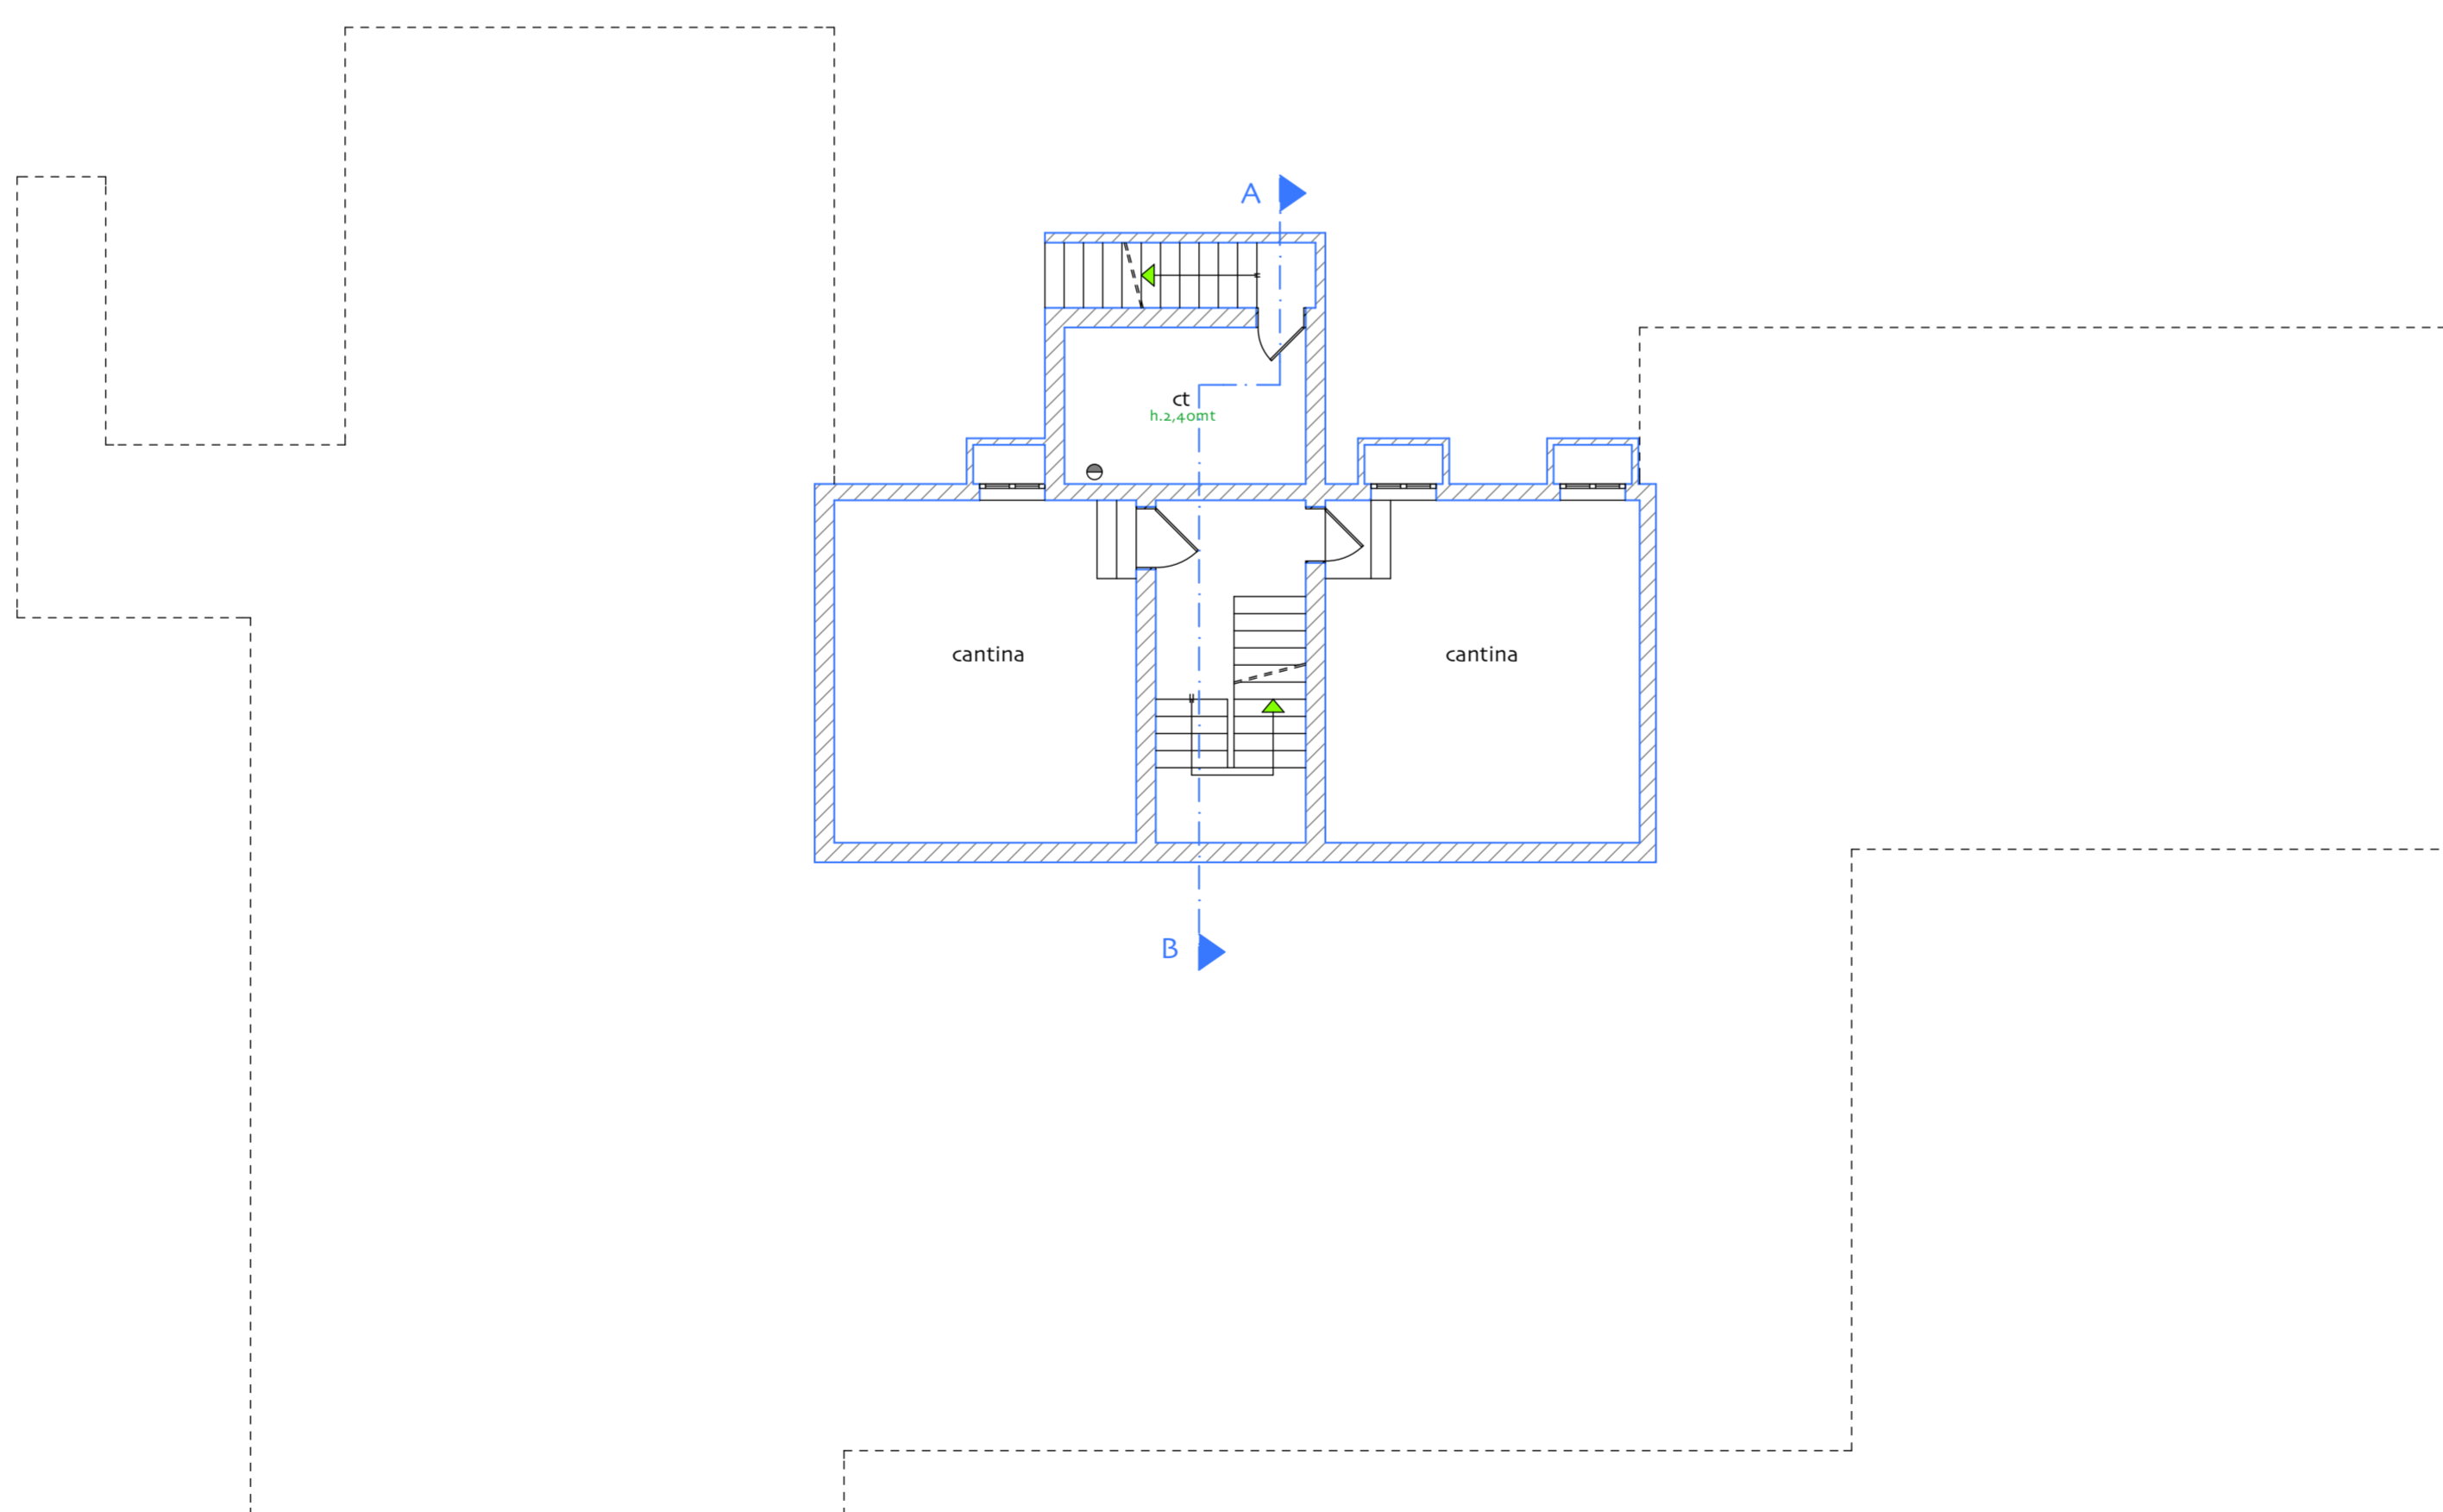

PIANTA PIANO INTERRATO

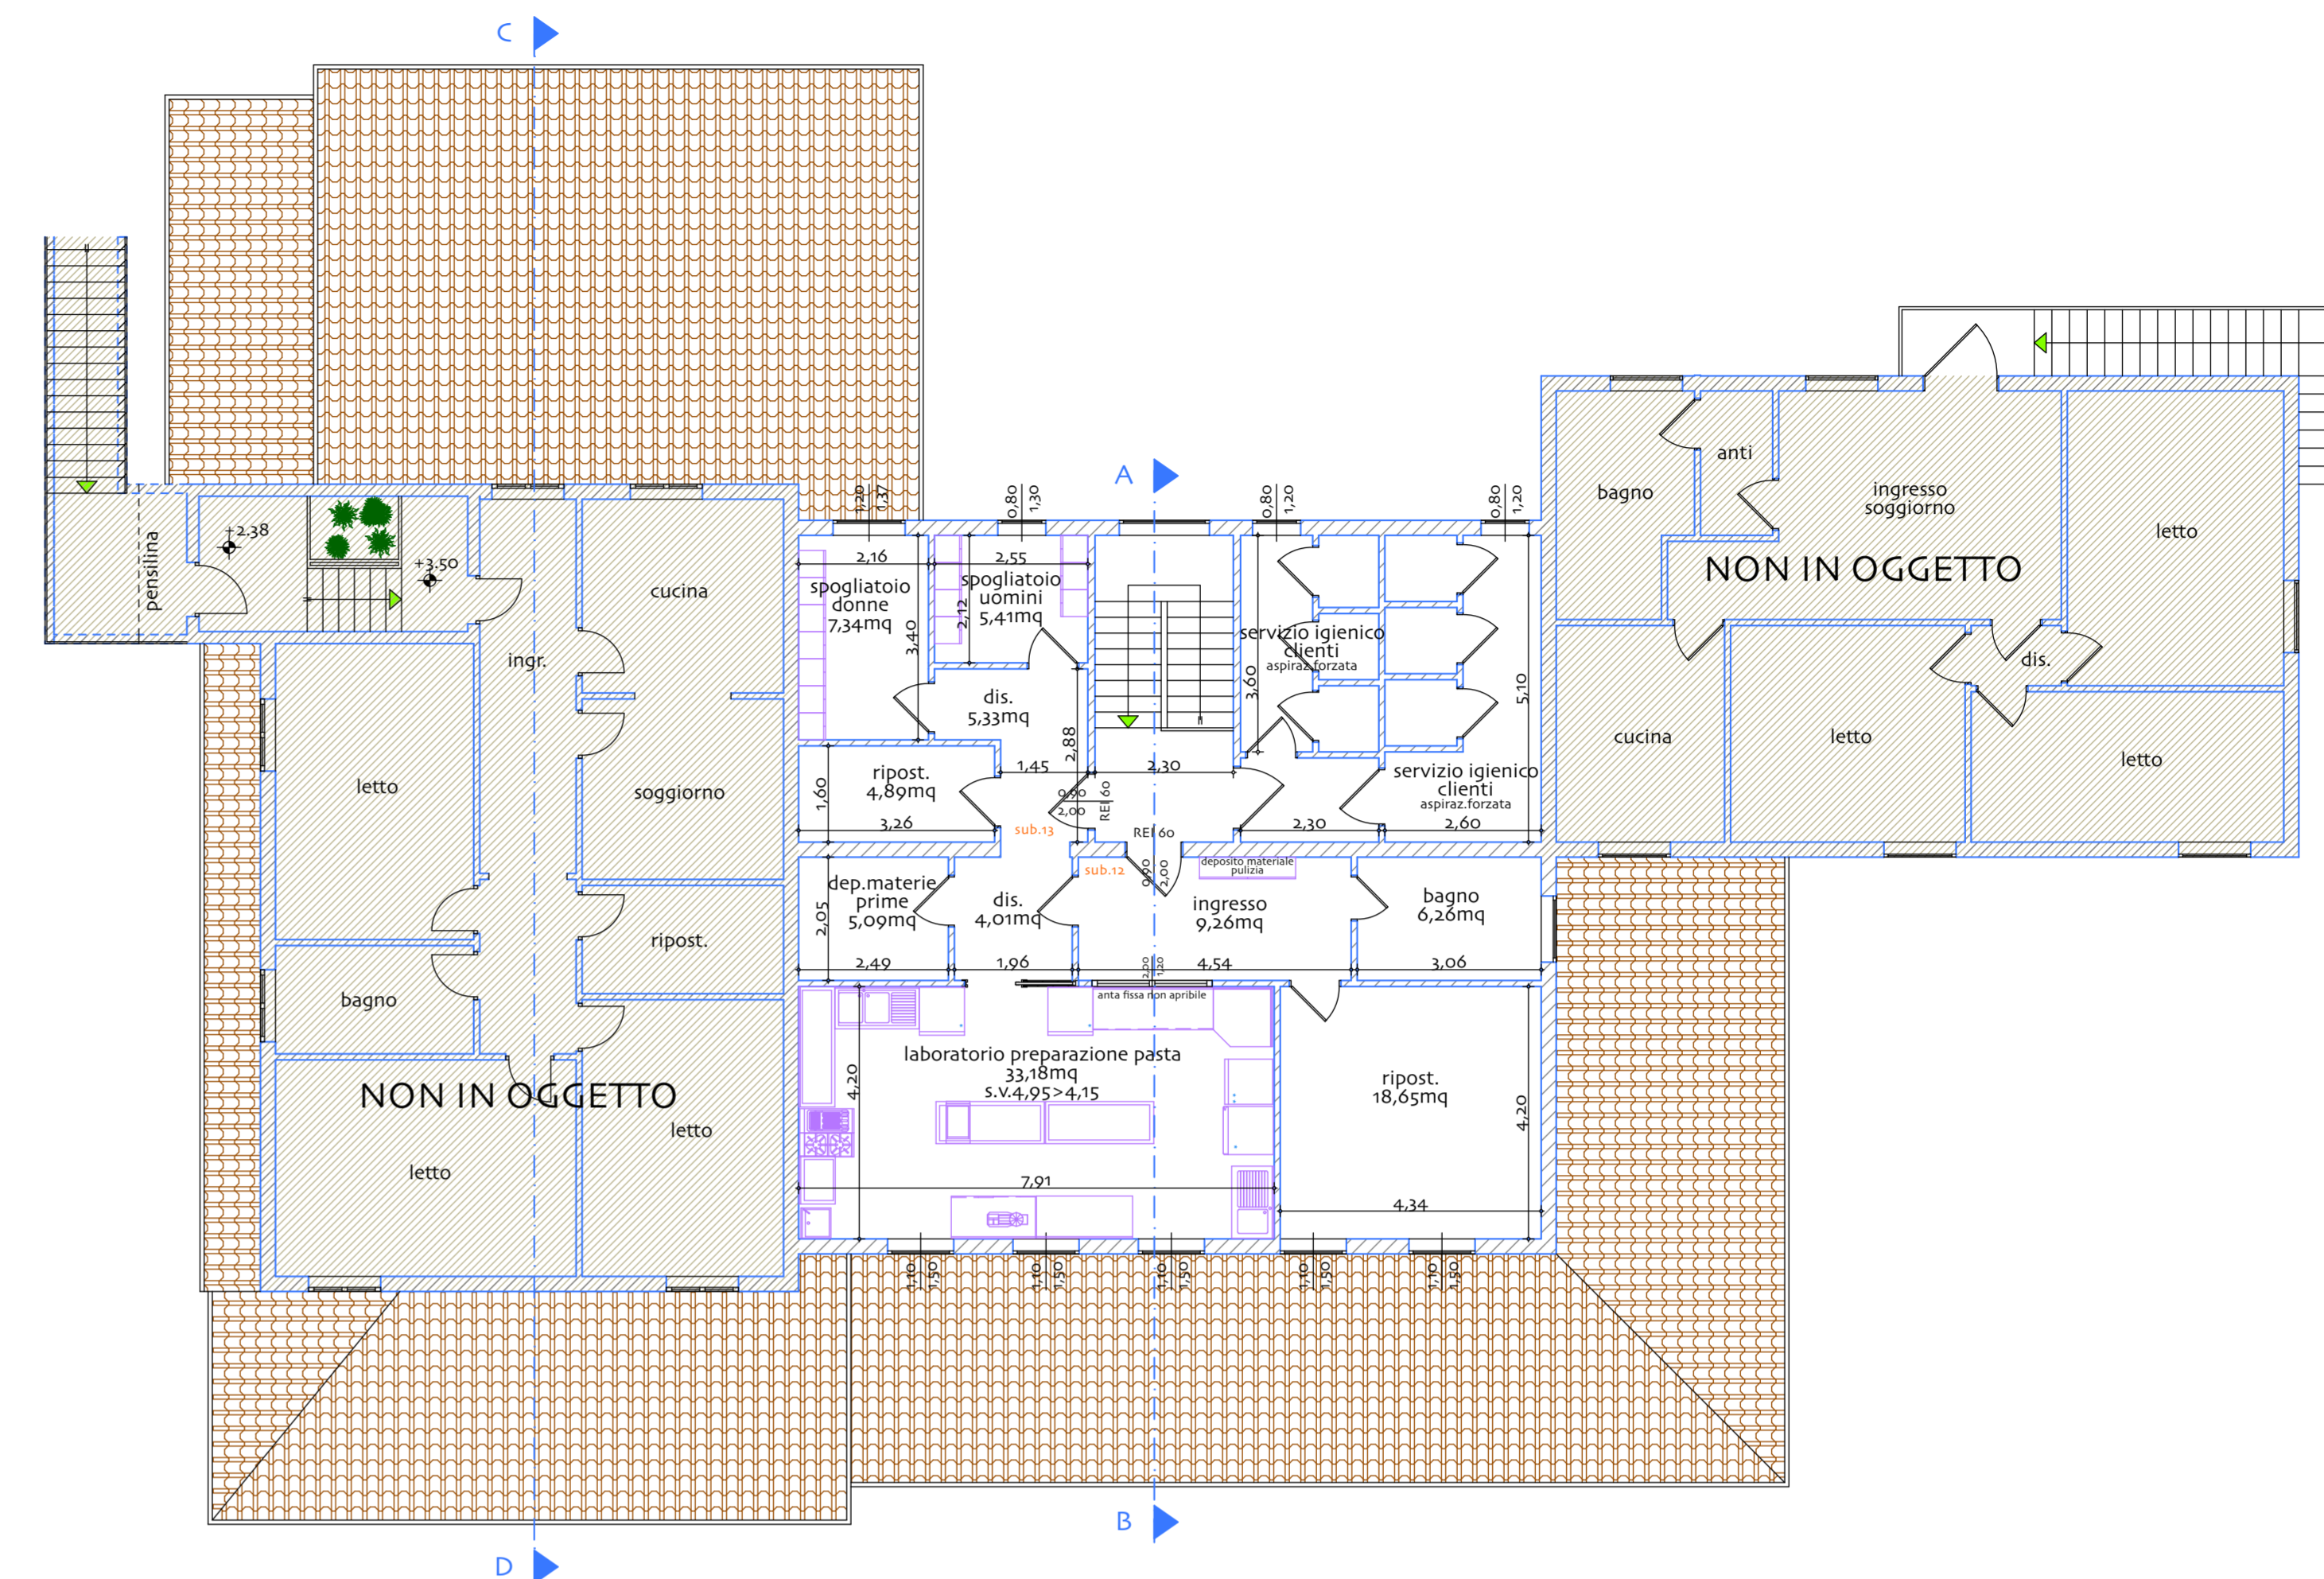

PIANTA PIANO PRIMO
h.2,80mt