



PROGETTO PER L'AMPLIAMENTO E MODIFICHE INTERNE ED ESTERNE, DA REALIZZARE NEL FABBRICATO AD USO RISTORANTE POSTO IN CASTELVETRO, LOCALITA' SOLIGNANO, STRADA STATALE 569 N°76

**PROSPETTI E SEZIONI NUOVA SISTEMAZIONE**

Committente Ditta Utilizzatrice:  
**CA' BIANCA SRL**

Proprietà:  
**LA TAVERNETTA SRL**

TECNICO REDATTORE  
Geom. **Vincenzo Licata**  
vincenzo@studioalberti.it


DATA REVISIONE	DATI CATASTALI	SCALA	TAVOLA N°
MAGGIO 2018	folgio n°5 particella n°77-78-270-271	1:100	<b>6</b>

**CALCOLI STRUTTURALI**  
Studio Dott. Ing. **ROBERTO FERRARI**  
via Baccelli, 44 - 41126 Modena (MO)  
@MAIL: ing.ferrari1954@libero.it Tel. 059/34.09.99  
@PEC: roberto.ferrari4@ingpec.eu Fax. 059/35.00.49


PROGETTO ARCHITETTONICO E DIREZIONE LAVORI  
**STUDIO ALBERTI**  
Via R. Carliera 1, 41126 San Damaso (MO) - Tel. 059.468689 - Fax. 059.8672395




PROSPETTO SUD (FRONTE VIA STATALE)

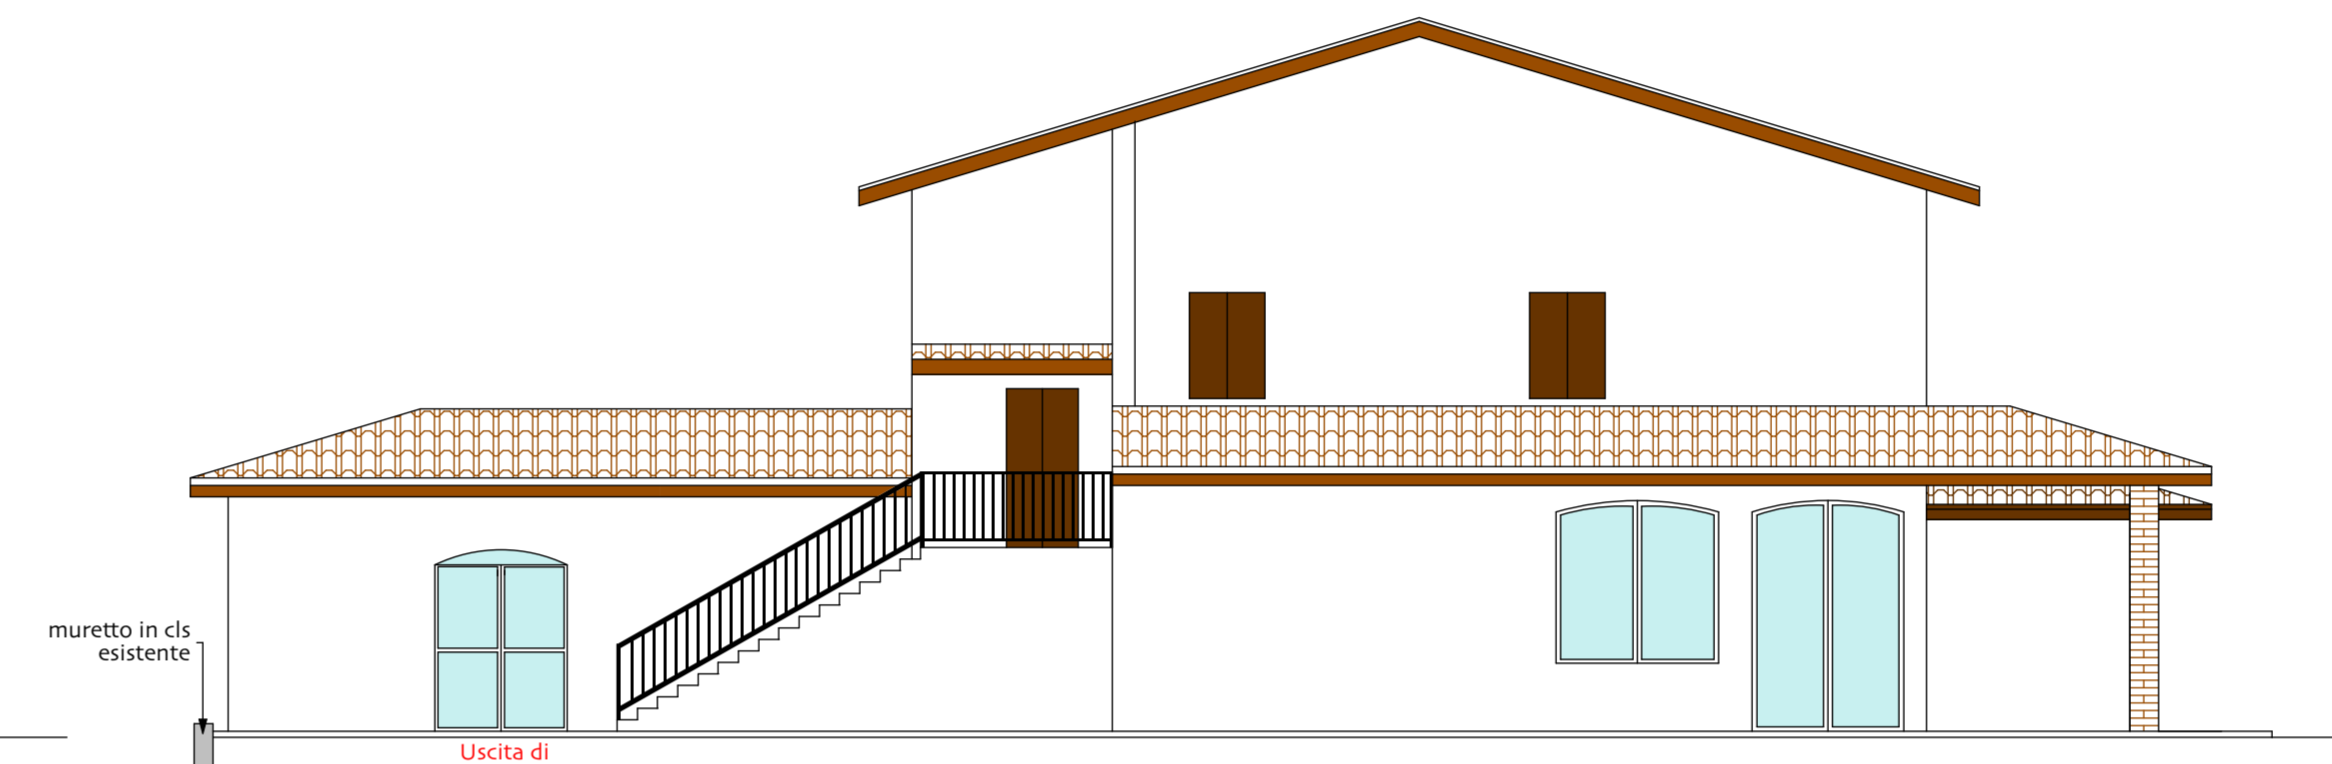


PROSPETTO OVEST

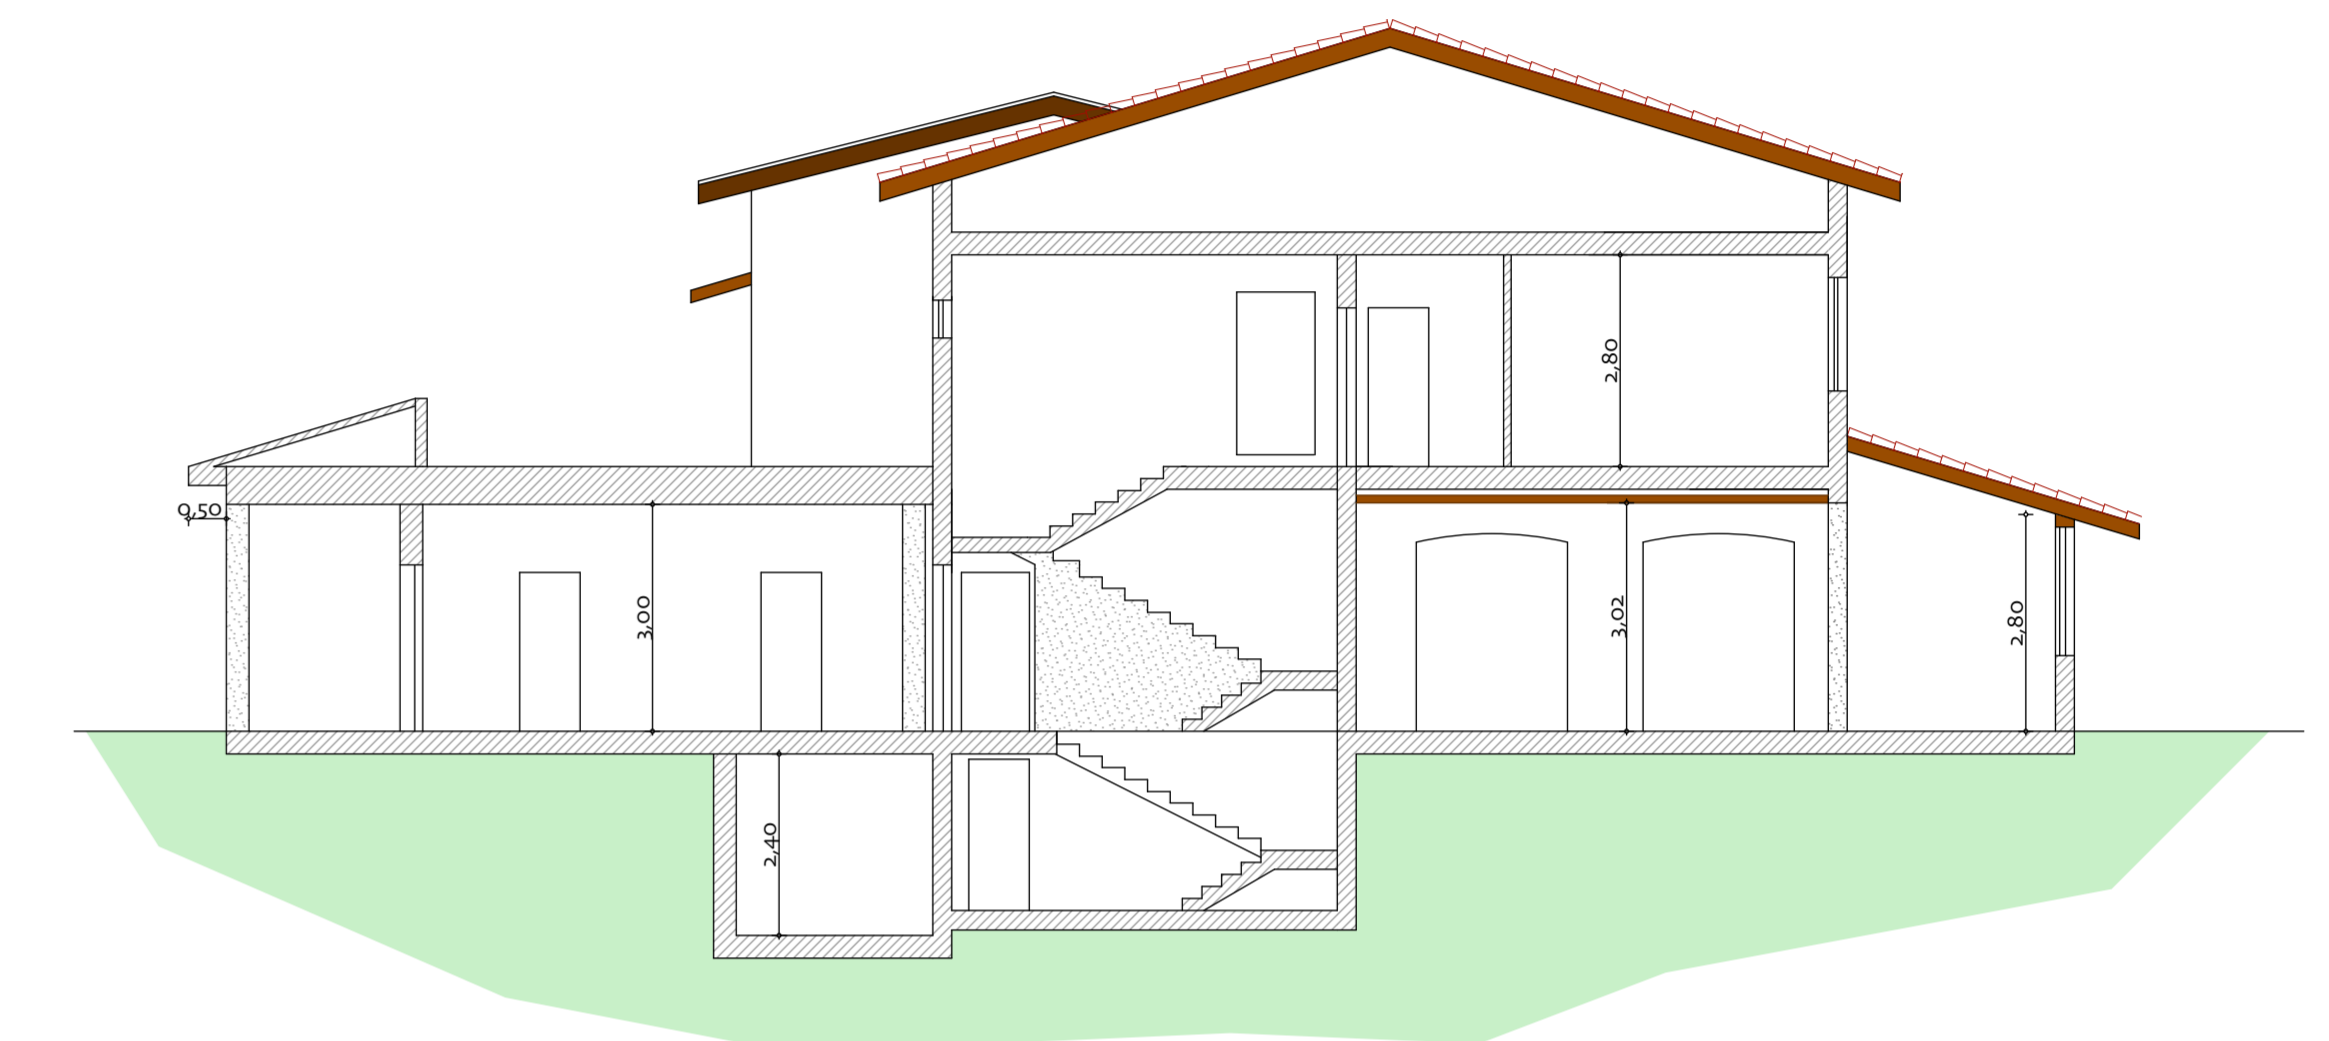


SEZIONE A-B

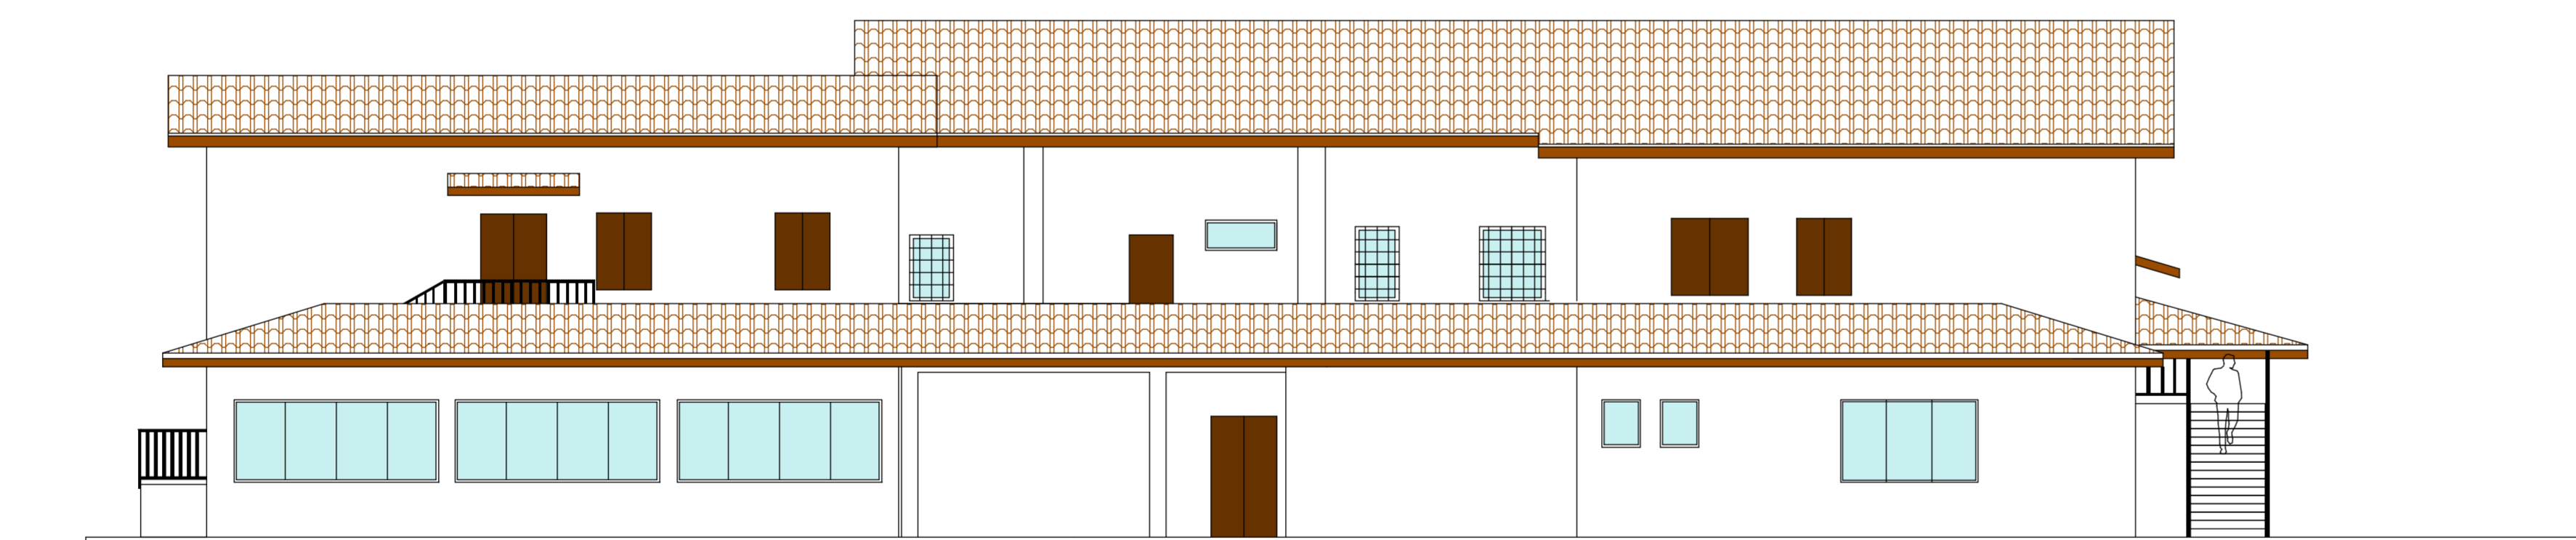

PROSPETTO NORD

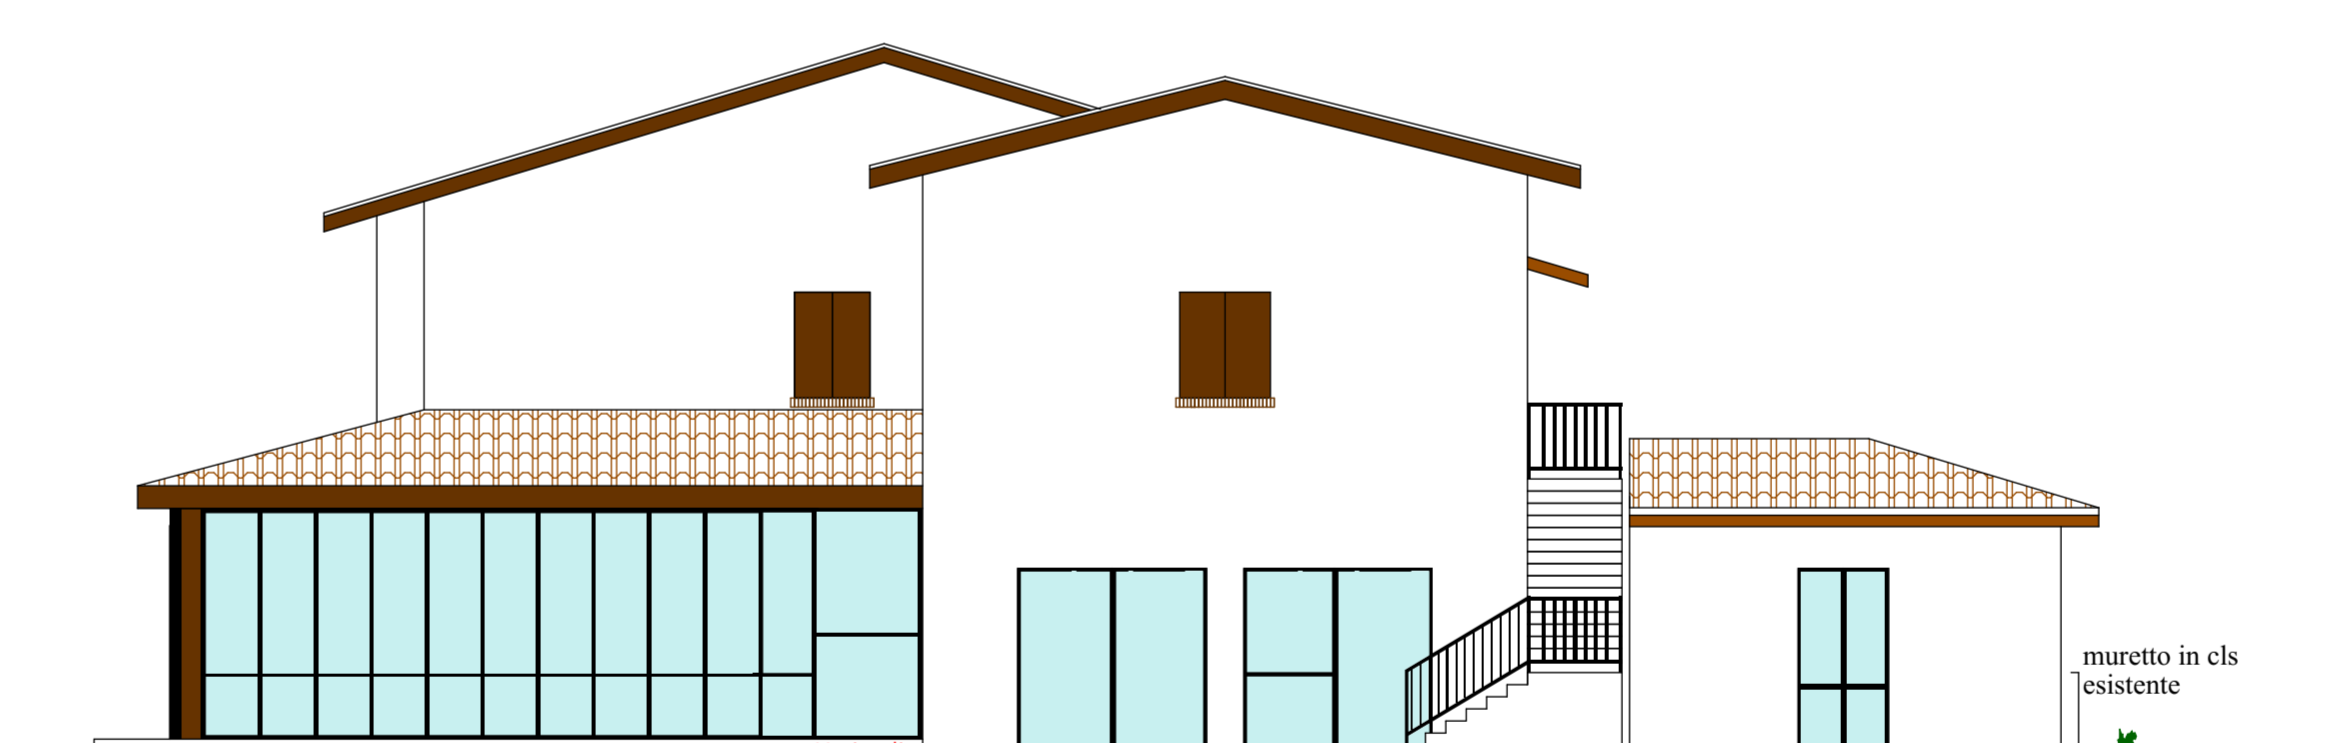

PROSPETTO EST

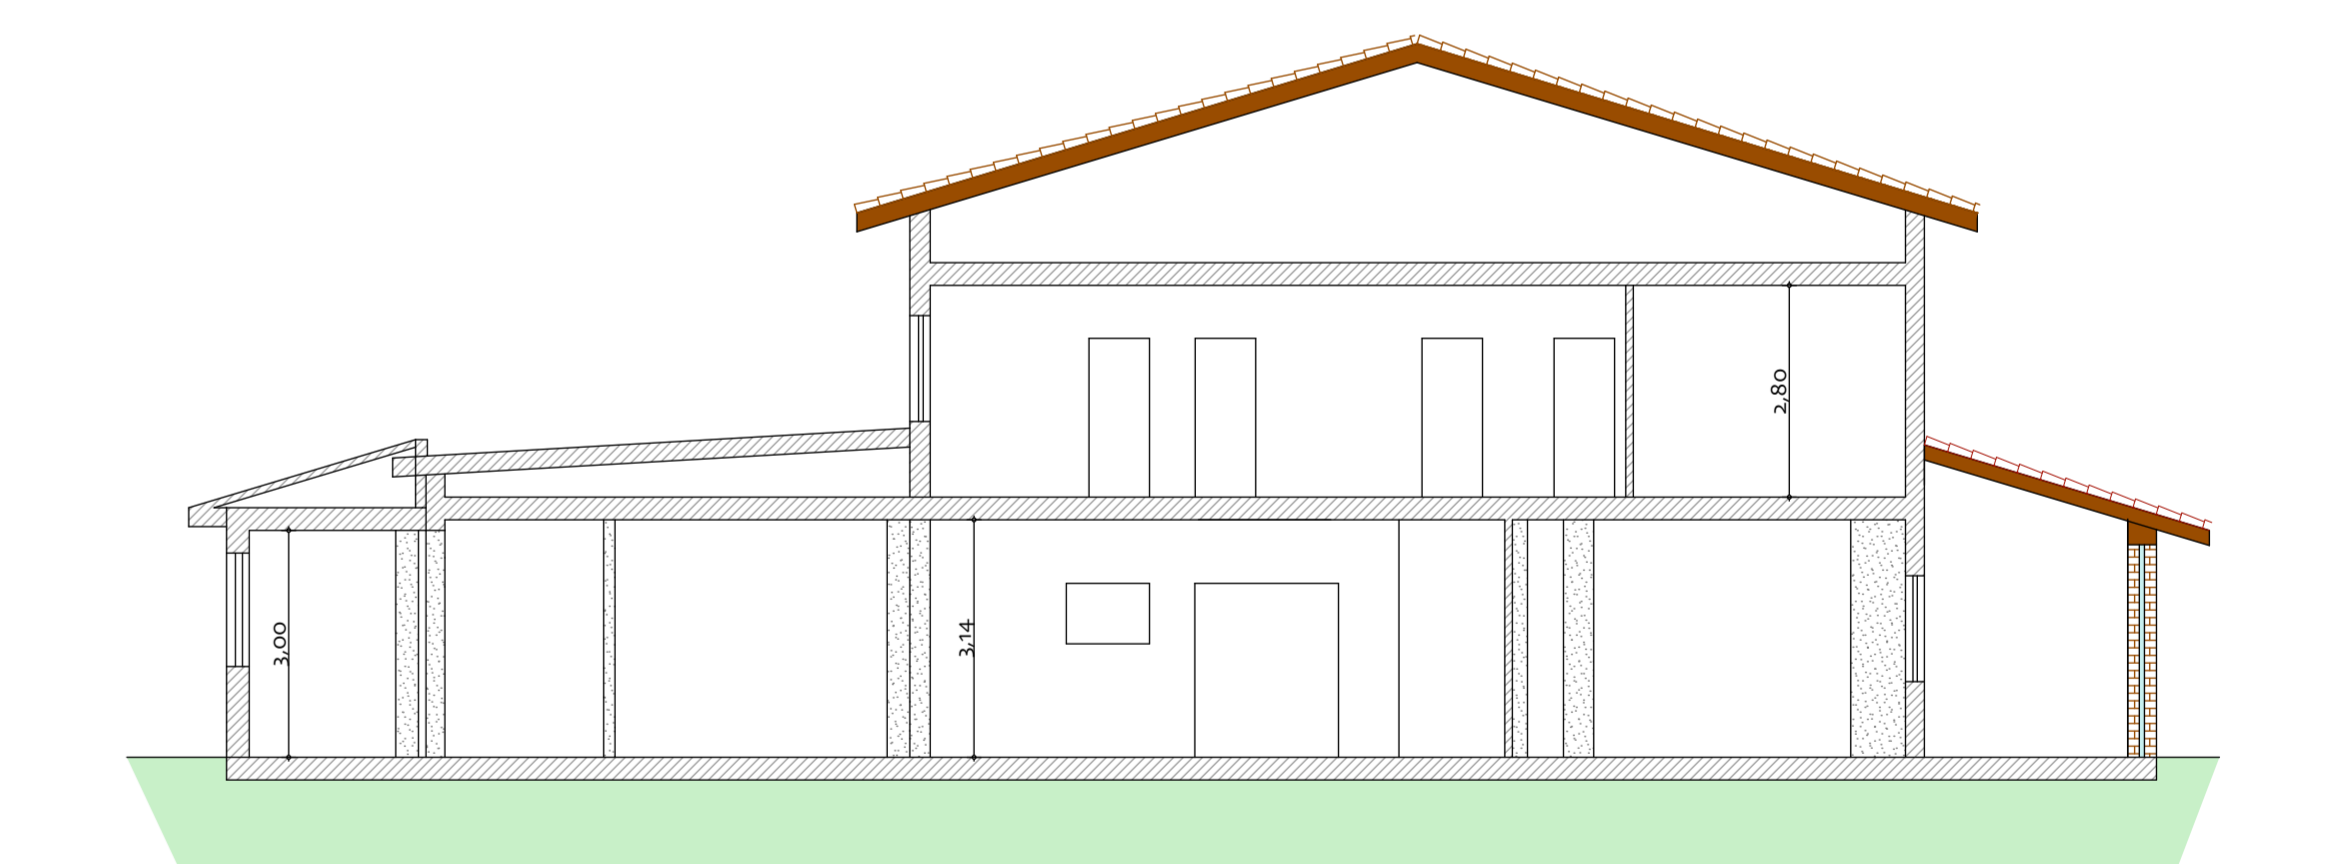

SEZIONE C-D