

COMUNE DI CASTELVETRO
Provincia di Modena

RISTRUTTURAZIONE DI
CAPANNONE IN VIA PAGLIAROLA PREVIA
DEMOLIZIONE DI FABBRICATO INCONGRUO
CENSITO AL FG. 25 MAPPALE 118
Comittente: **Sig.ra Santunione Cristina**

TAVOLA
2
STATO
DI PROGETTO



PLANIMETRIA
INQUADRAMENTO
GENERALE

SCALA:
1:100
DATA:
14/02/2019

Elaborato revisionato a seguito richiesta chiarimenti
servizio edilizia prot. 2020 del 29/01/2019

Il Committente

IL TECNICO

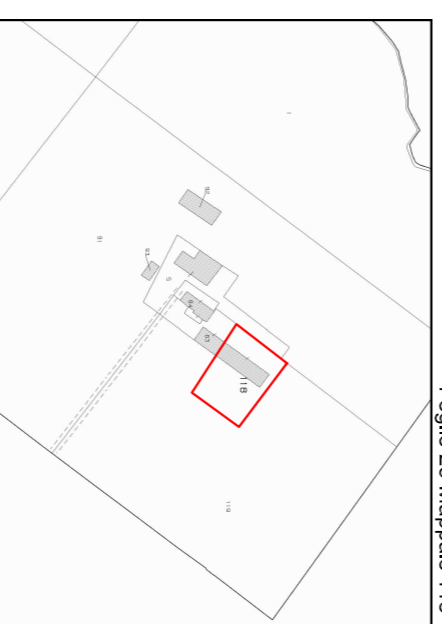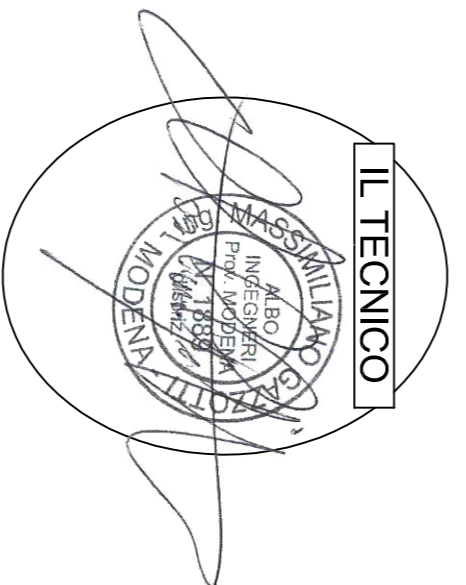

Foglio 25 Mappale 118



STUDIO TECNICO I.R.C. MASSIMO LIANO CAZZOTTI
Via Medaglie d'Oro n° 25, 41124 MODENA
Tel. 059441632 - Fax. 059441655 Cell.re 3395899006
e-mail: massigazzotti@gmail.com

