COMUNE DI CASTELVETRO
Provincia di Modena

Elaborato revisionato a seguito richiesta chiarimenti servizio edilizia prot. 2020 del 29/01/2019

RISTRUTTURAZIONE DI
CAPANNONE IN VIA PAGLIAROLA PREVIA
DEMOLIZIONE DI FABBRICATO INCONGRUO
CENSITO AL FG. 25 MAPPALE 118

Committente: **Sig.ra Santunione Cristina**

TAVOLA 7 STATO DI PROGETTO	**PLANIMETRIA**	SCALA: 1:100/200 DATA: 06/12/2018
	RETE	
	FOGNATURE	

Il Committente

IL TECNICO

Foglio 25 Mappale 118

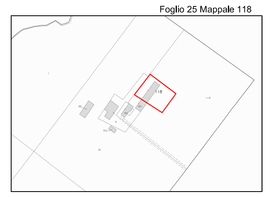

STUDIO TECNICO ING. MASSIMILIANO GAZZOTTI
Via Medaglie d'Oro n° 25, 41124 MODENA
Tel. 059441632 - Fax.059441655 Cell.re 3395899006
e-mail massigazzotti@gmail.com

Scala 1:200

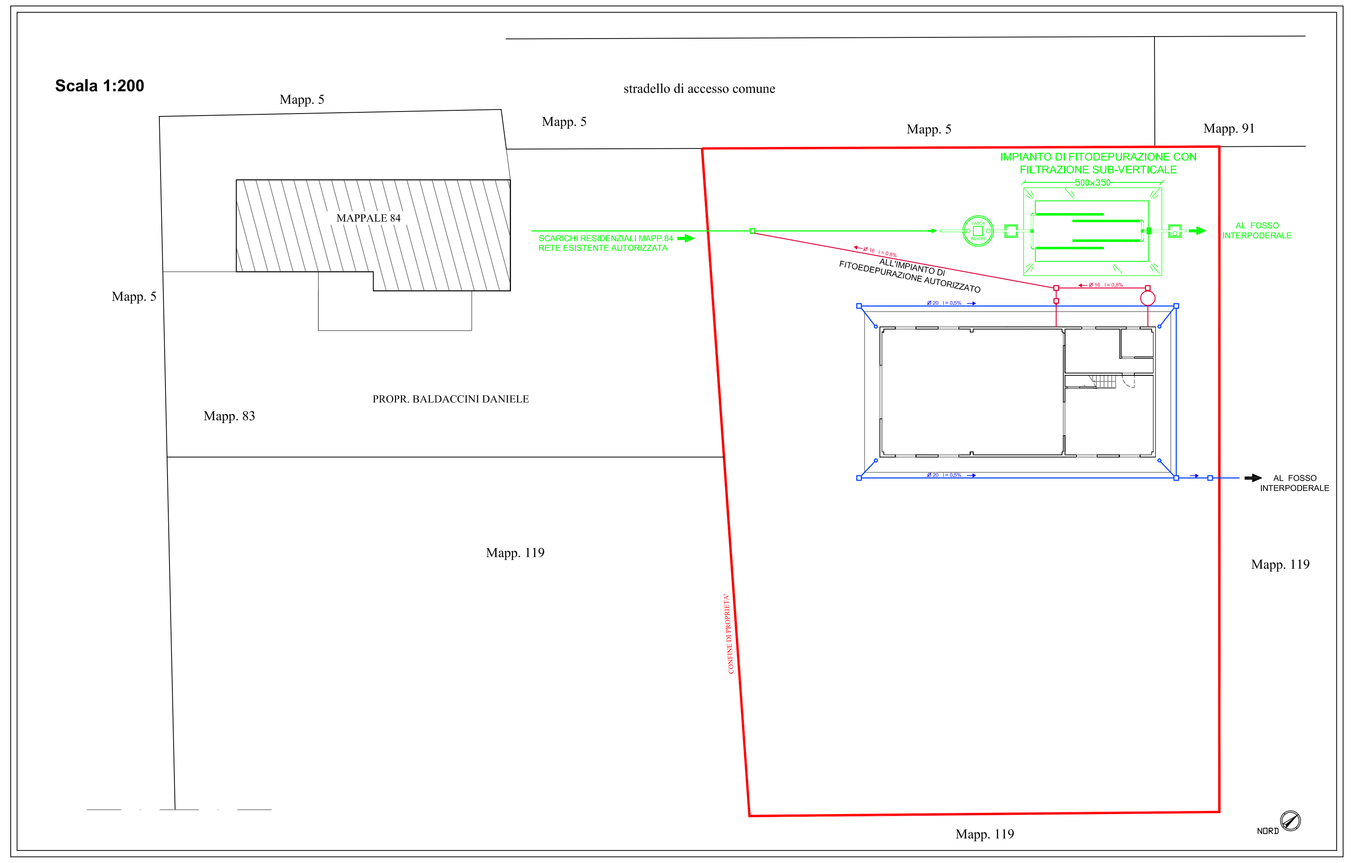

Scala 1:100

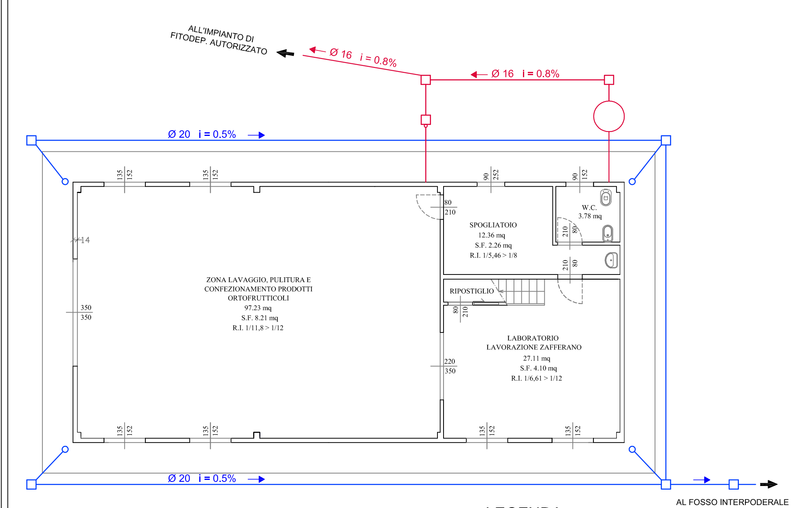

PATICOLARE POZZETTO SEDIMENTATORE - MIN 250 LT

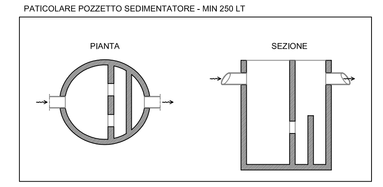

LEGENDA

- Impianto di fitodepurazione esistente ed autorizzato
- Linea acque nere
- Linea acque bianche
- Pozzetto 40x40 acque nere
- Pozzetto sifonato ispezionabile in plastica
- Pozzetto sedimentatore min. 250 lt
- Fossa biologica D100cm a due elementi