Studio Tecnico
ELMO *GEOMETRA NICOLA*
Via per Modena n.161/A - 41014 Castelvetro di Modena (MO)
C.F. LME NCL 88R31 E791S - P.IVA 03430480362
Tel/Fax 059 702424 - Cell. 347/3920353

Comune di: CASTELVETRO DI MODENA

Spazio riservato per ufficio tecnico comunale

PERMESSO DI COSTRUIRE
(art. A-14-bis della l.r. 20 del 2000)

OGGETTO:
Lavori di ristrutturazione con ampliamento di fabbricato, destinato a salumificio, ubicato in Comune di Castelvetro di Modena (MO), Loc. Settecani in Via per Modena n.176

Proprietà: DITTA SOGIS S.R.L. firma _____

Affittuario: INDUSTRIA SALUMI SIMONINI S.p.a. firma _____

Progettazione: GEOM. ELMO NICOLA
Via Per Modena n. 161/A - 41014 Castelvetro (MO) - 347 3920353 firma _____

Direttore Lavori: GEOM. ELMO NICOLA
Via Per Modena n. 161/A - 41014 Castelvetro (MO) - 347 3920353 firma _____

Scala: 1:200 Data:	Pianta piano terra	Tavola n° 10 Layout prodotto	EMISSIONE: n° 1/2014

LEGENDA

- PRODOTTO FRESCO
- PRODOTTO CONGELATO
- PRODOTTO FINITO
- PRODOTTO CATEGORIA 3
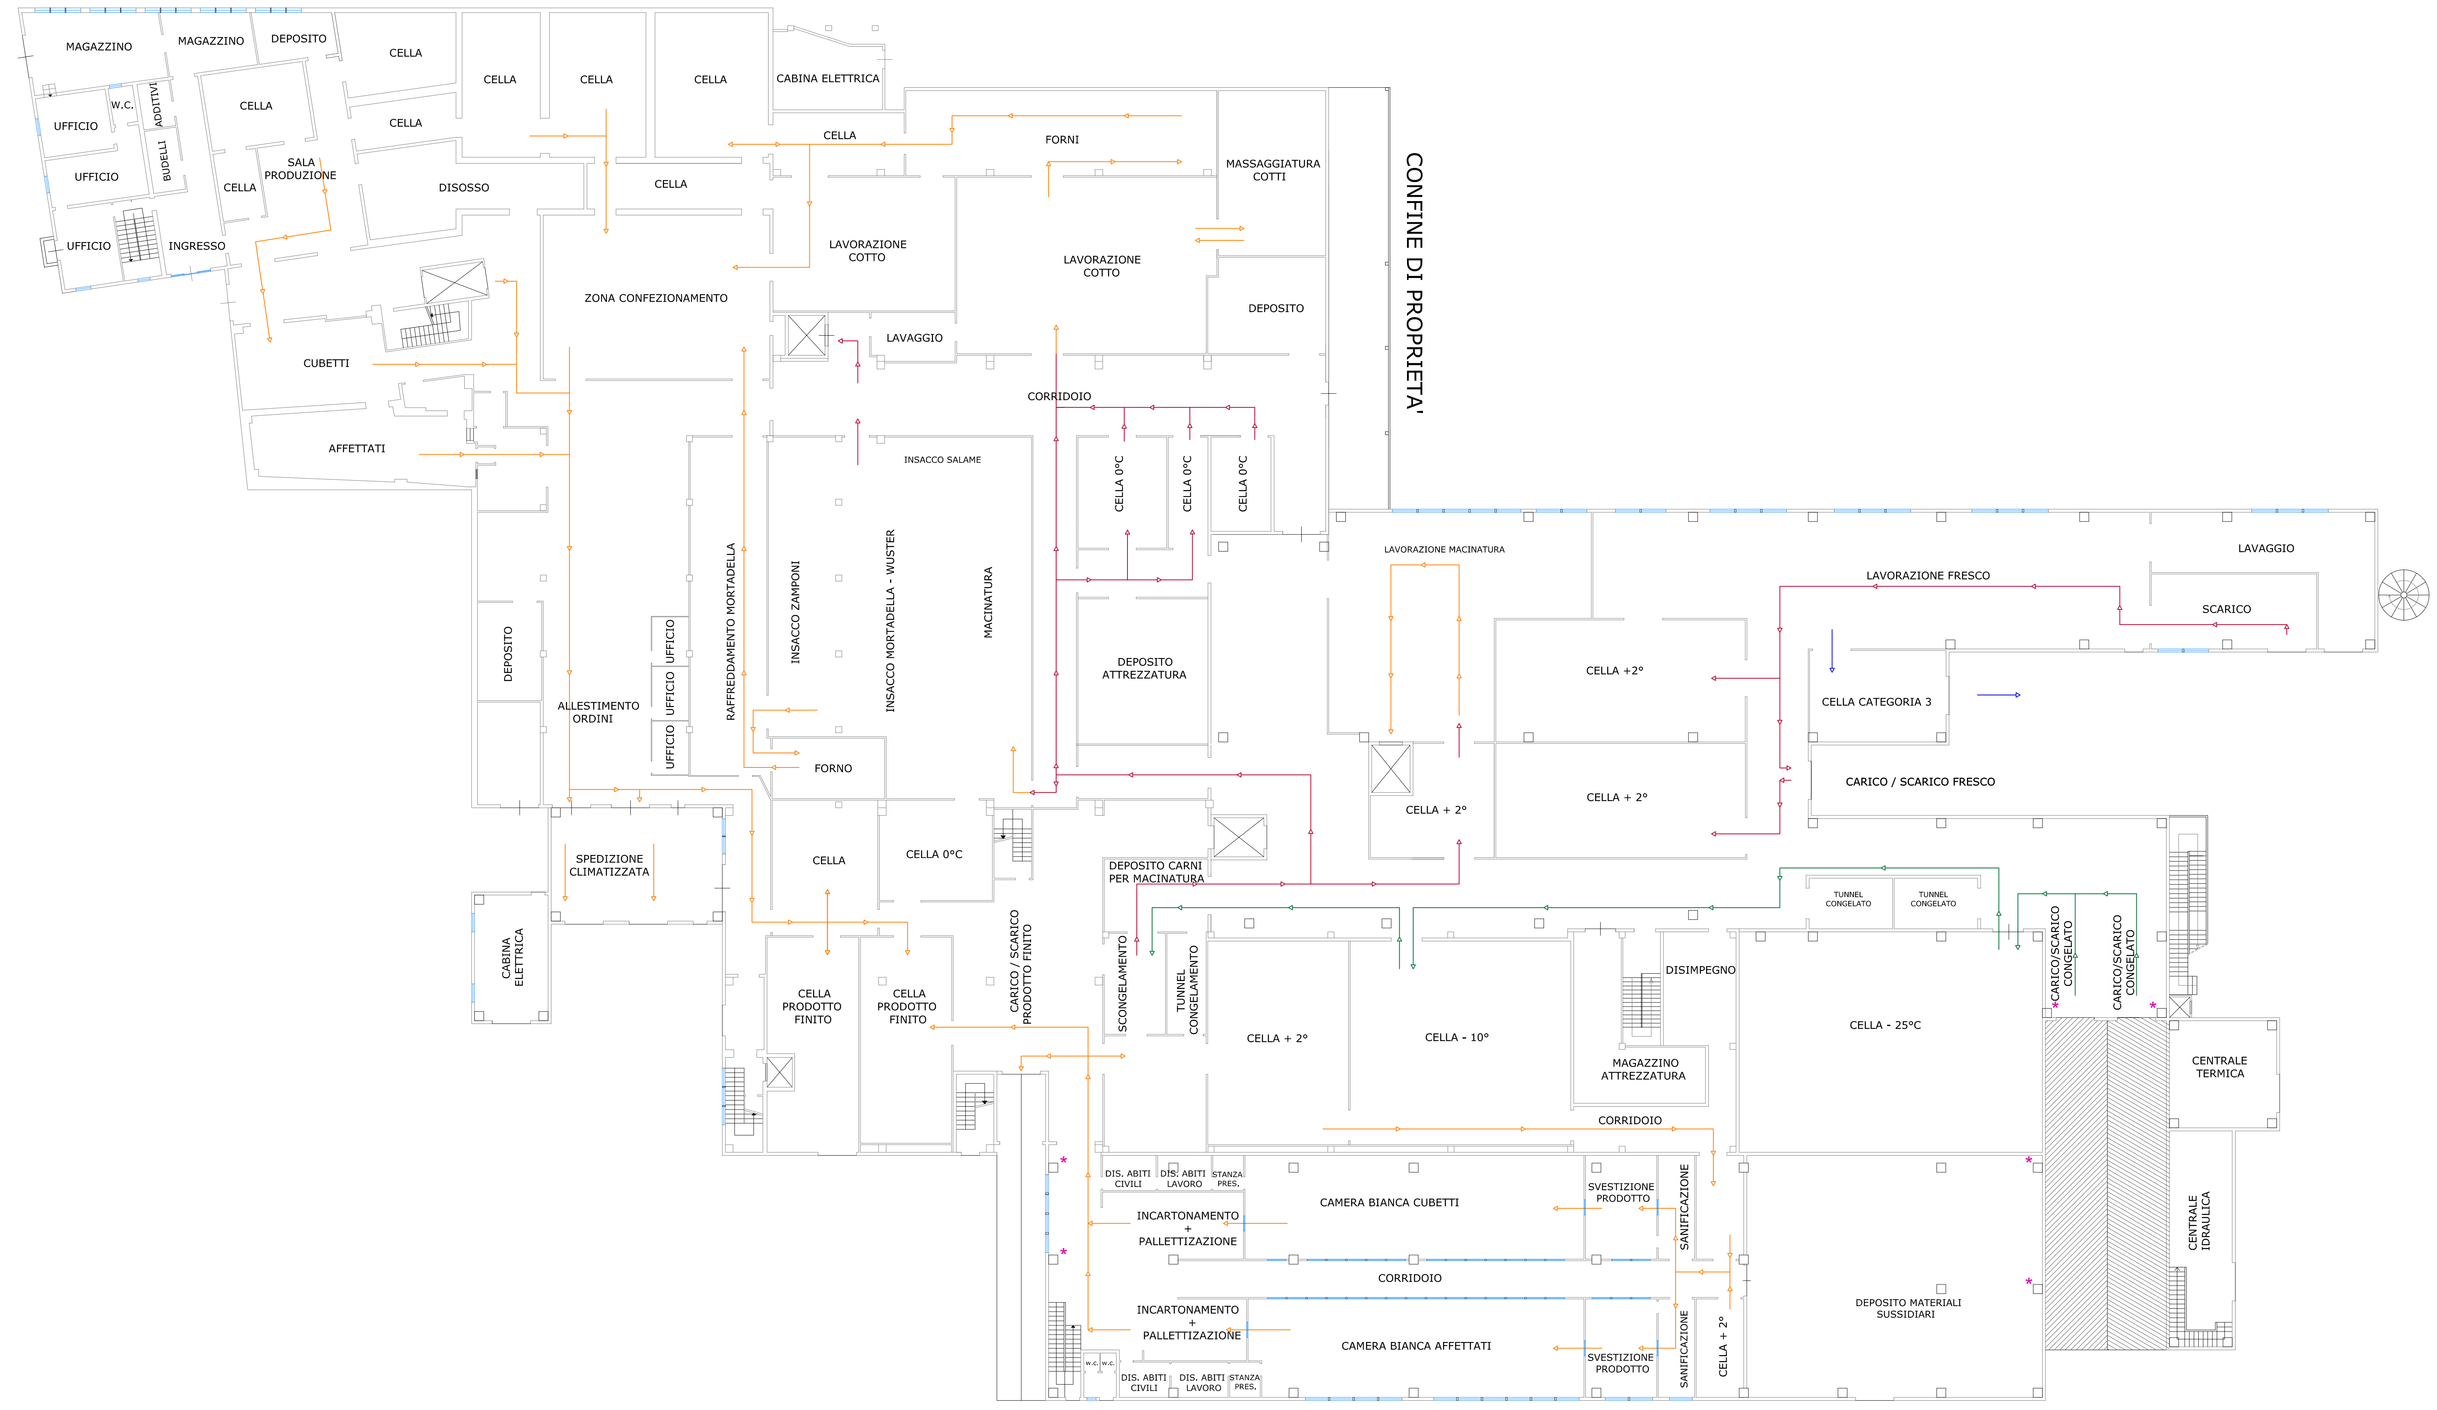
PIANO TERRA