

Studio Tecnico  
**EIMO GEOMETRA NICOLA**  
 Via per C. J. 1000/1001 - P. IVA 04048610297  
 41013 Castelvetro di Modena (MO)  
 Tel. 059/2729233 Fax 059/2729233

Comune di CASTELVETRO DI MODENA

Scopo: servizio per affitti, servizio commerciale

**FERRACCIO DI COSTRUIRE**

Lavori di ristrutturazione con ampliamento di fabbricato, destinato a  
 laboratorio, ubicato in Comune di Castelvetro di Modena (MO)  
 U.C. - Strada n. 170 P.zza Madonna T. 1/19

Progetto: **DI.TA. SCOS S.R.L.**

Affiliata: **INDUSTRIA SALUMI SIMONNI S.p.A.**

Progettista: **GEOM. EIMO NICOLA**

Dipartimento: **GEOM. EIMO NICOLA**

Via per Modona n. 10/A - 41013 Castelvetro (MO) - 059/2729233


Scalari: 1:300

Pianta piano

Stato attuale

Edizione: n° 1/2014

**PIANO TERRA**

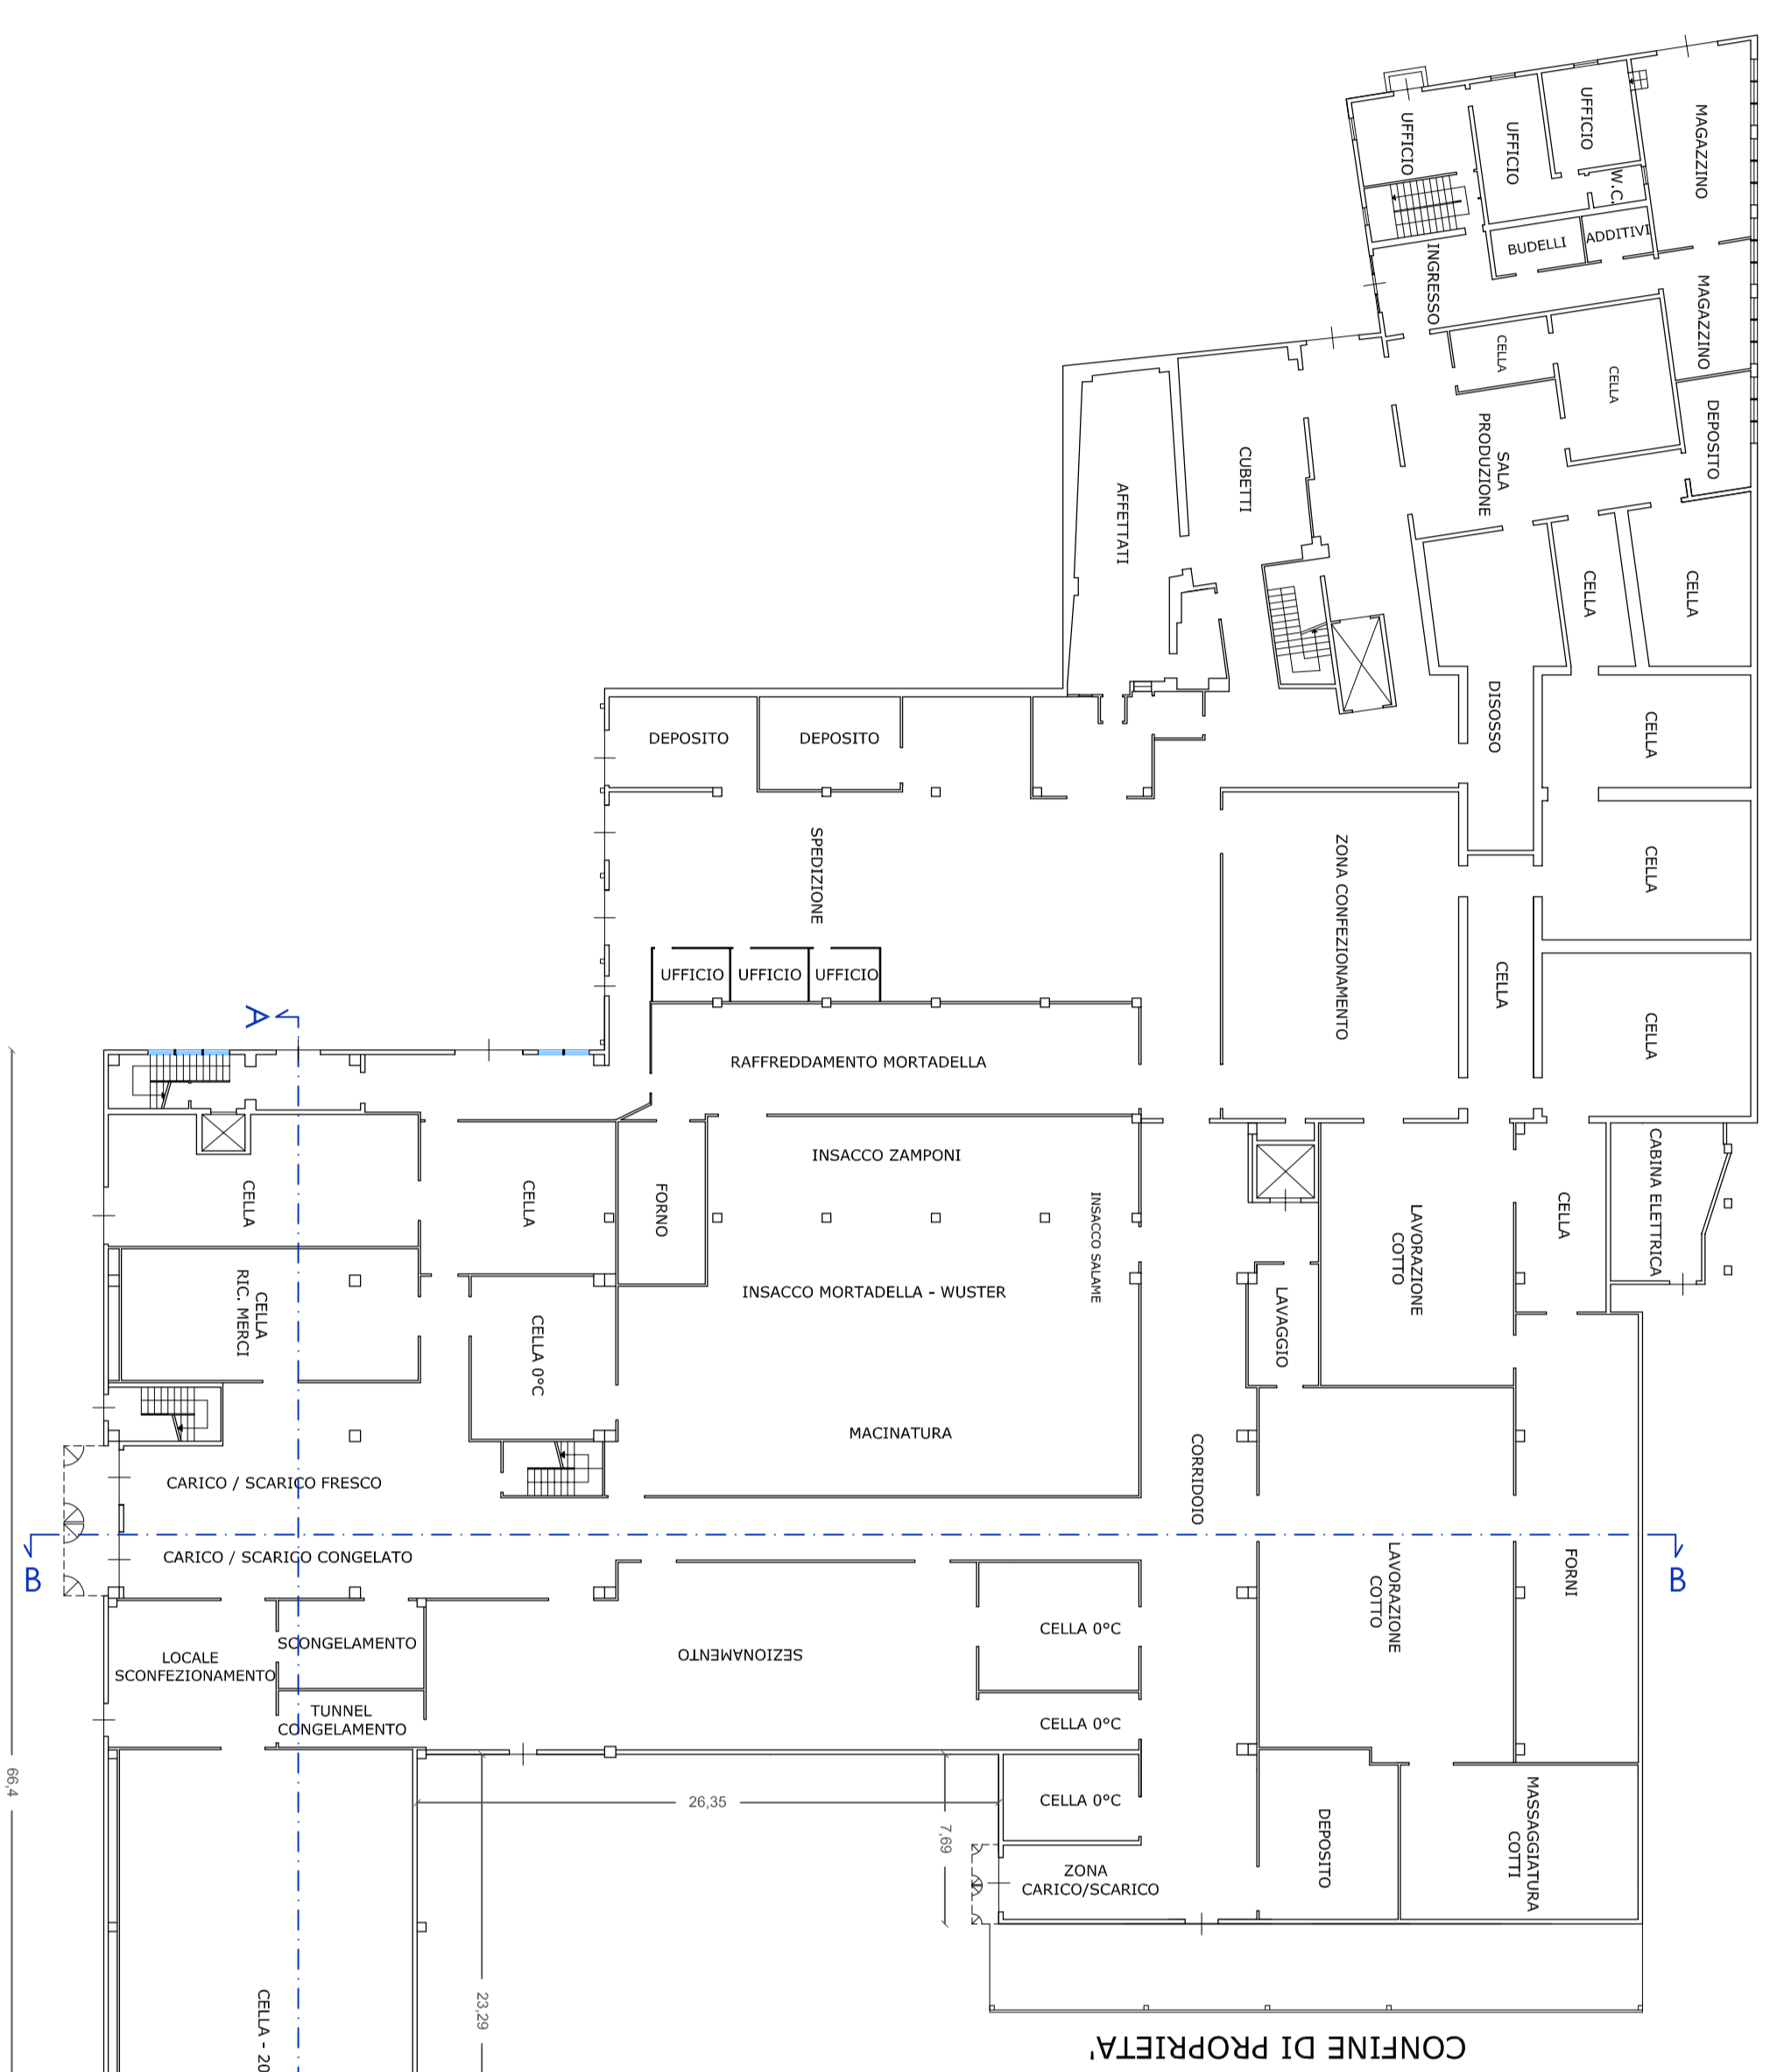

**PIANO PRIMO**

