COMUNE DI CASTELVETRO DI MODENA

AMPLIAMENTO DI UN FABBRICATO ARTIGIANALE PER LA MACELLAZIONE DI BOVINI E VENDITA CARNI LAVORATE, POSTO IN VIA DESTRA GUERRO

NUOVA SISTEMAZIONE PLANIMETRIA - PROSPETTI - SEZIONI

Committenti:
MA-BO snc di Fiorani Forto &.C.
MA-BO macellazione bovini srl

Progettista e Direttore dei Lavori:
Geom. Giovanni Battista Alberti

SCALA 1 : 100

TECNICO REDATTORE
Geom. Filippo Maccaferri
filippo@studioalberti.it

DATA REVISIONE	DATI CATASTALI	COORDINATE GEOGRAFICHE	N° TAVOLA
27 Febbraio 2019	Foglio n°19 particella n° 218	44°30'38"N 10°57'07"E	5

STUDIO ALBERTI
Via R. Carriera 1, 41126 San Damaso (MO) - Tel 059 468689 - Fax 059 8672395

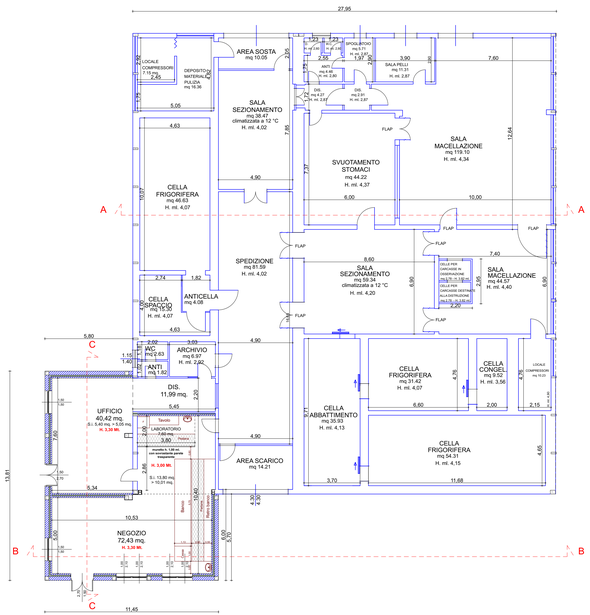

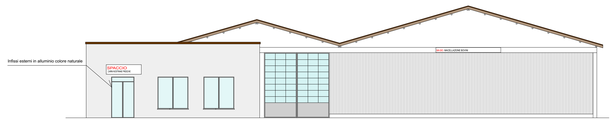

PROSPETTO OVEST

PROSPETTO NORD

PROSPETTO EST

PROSPETTO SUD

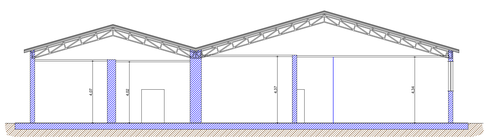

SEZIONE A - A

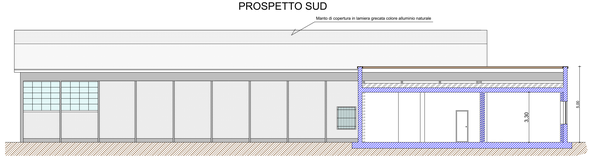

SEZIONE C - C

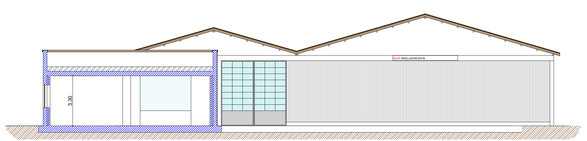

SEZIONE B - B