LOTTIZZAZIONE I TIGLI

Proprieta' committente e soggetto attuatore:

LORI COSTRUZIONI SRL

TAVOLA N.8-
RETE ENEL

Scala disegno 1/400

COMUNE DI CASTELVETRO **FG.29**

geometra
ALBERTI GIOVANNI BATTISTA
Studio Tecnico
Via Carriera n.1-41126 San Damaso Modena
tel 059/468689
E-mail: giovanni@studioalberti.it

LOTTIZZAZIONE I TIGLI -TOTALE N.90 UNITA' ABITATIVE
TABELLA INDICAZIONE ALLOGGI PREVISTI PER OGNI LOTTO

LOTTI	U.I.
1	5
2	2
3	4
4	3
5	2
6	1
7	**3**
8	3
9	3
10	2
11	2
12	**4**
13	2
14 15	**4**
16	3
17	3
18	3
19	3
20	3
21	3
22	9
23	2
24	5
25	2
26	10
27	1
28	3

LEGENDA SIMBOLI
UTILIZZATI IN PIANTA
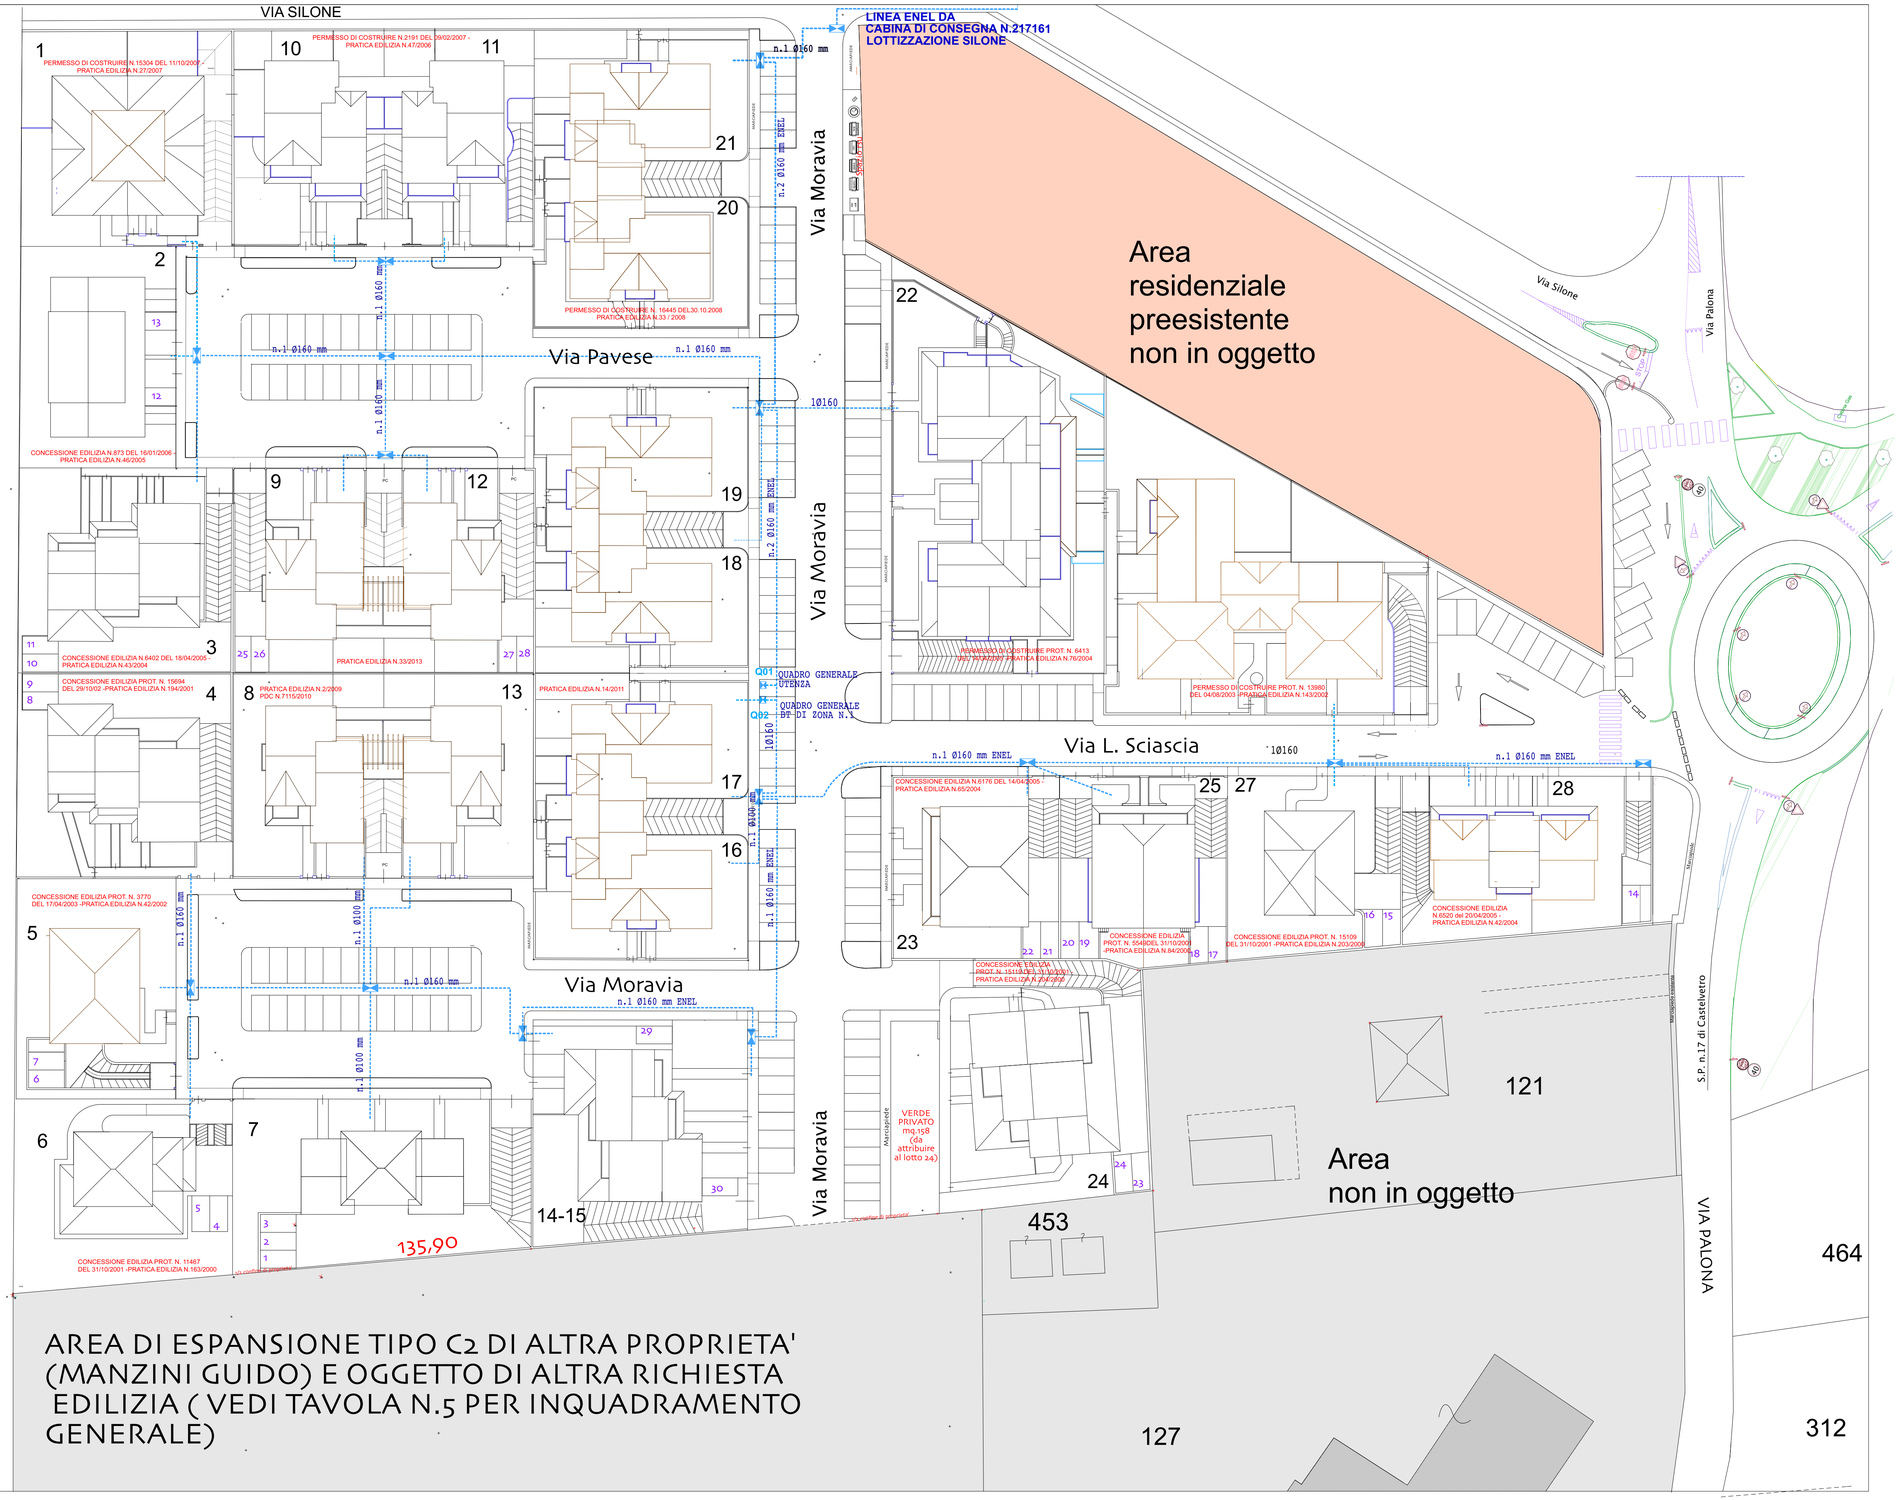
SIMBOLO	DESCRIZIONE
----------	TUBAZIONE INTERRATA IN PVC DI COMPETENZA ENEL
⋈	QUADRO ELETTRICO DI SMISTAMENTO DI COMPETENZA ENEL