

COMUNE DI CASTELVETRO DI MODENA
(PROVINCIA DI MODENA)

PROGETTO DI AMPLIAMENTO DI UNA PALAZZINA UFFICI
DI UN FABBRICATO INDUSTRIALE
ai sensi dell'art. A-14 - bis della L.R. 20/2000
variante al vigente PRG
POSTO NEL COMUNE DI CASTELVETRO DI MODENA VIA S. EUSEBIO N. 7

PROPRIETA': AGRIRRIGATION SPA

CONDUTTORE: DITTA OCMIS SPA.

PROGETTISTA: ARCH. FRANCESCO OREGGIO



PAKIRA.it
STUDIO PROGETTISTI ASSOCIATI
VIA PER SPILAMBERTO N. 1631
41058 VIGNOLA TEL 059/762699
FAX. 059/5960207 fraele78@email.it

PLANIMETRIA GENERALE
DI PROGETTO

DATA: OTTOBRE 2018 DISEGNO SC. 1>500

TAV. 2

PLANIMETRIA CATASTALE
foglio 7 particella 77 e 83

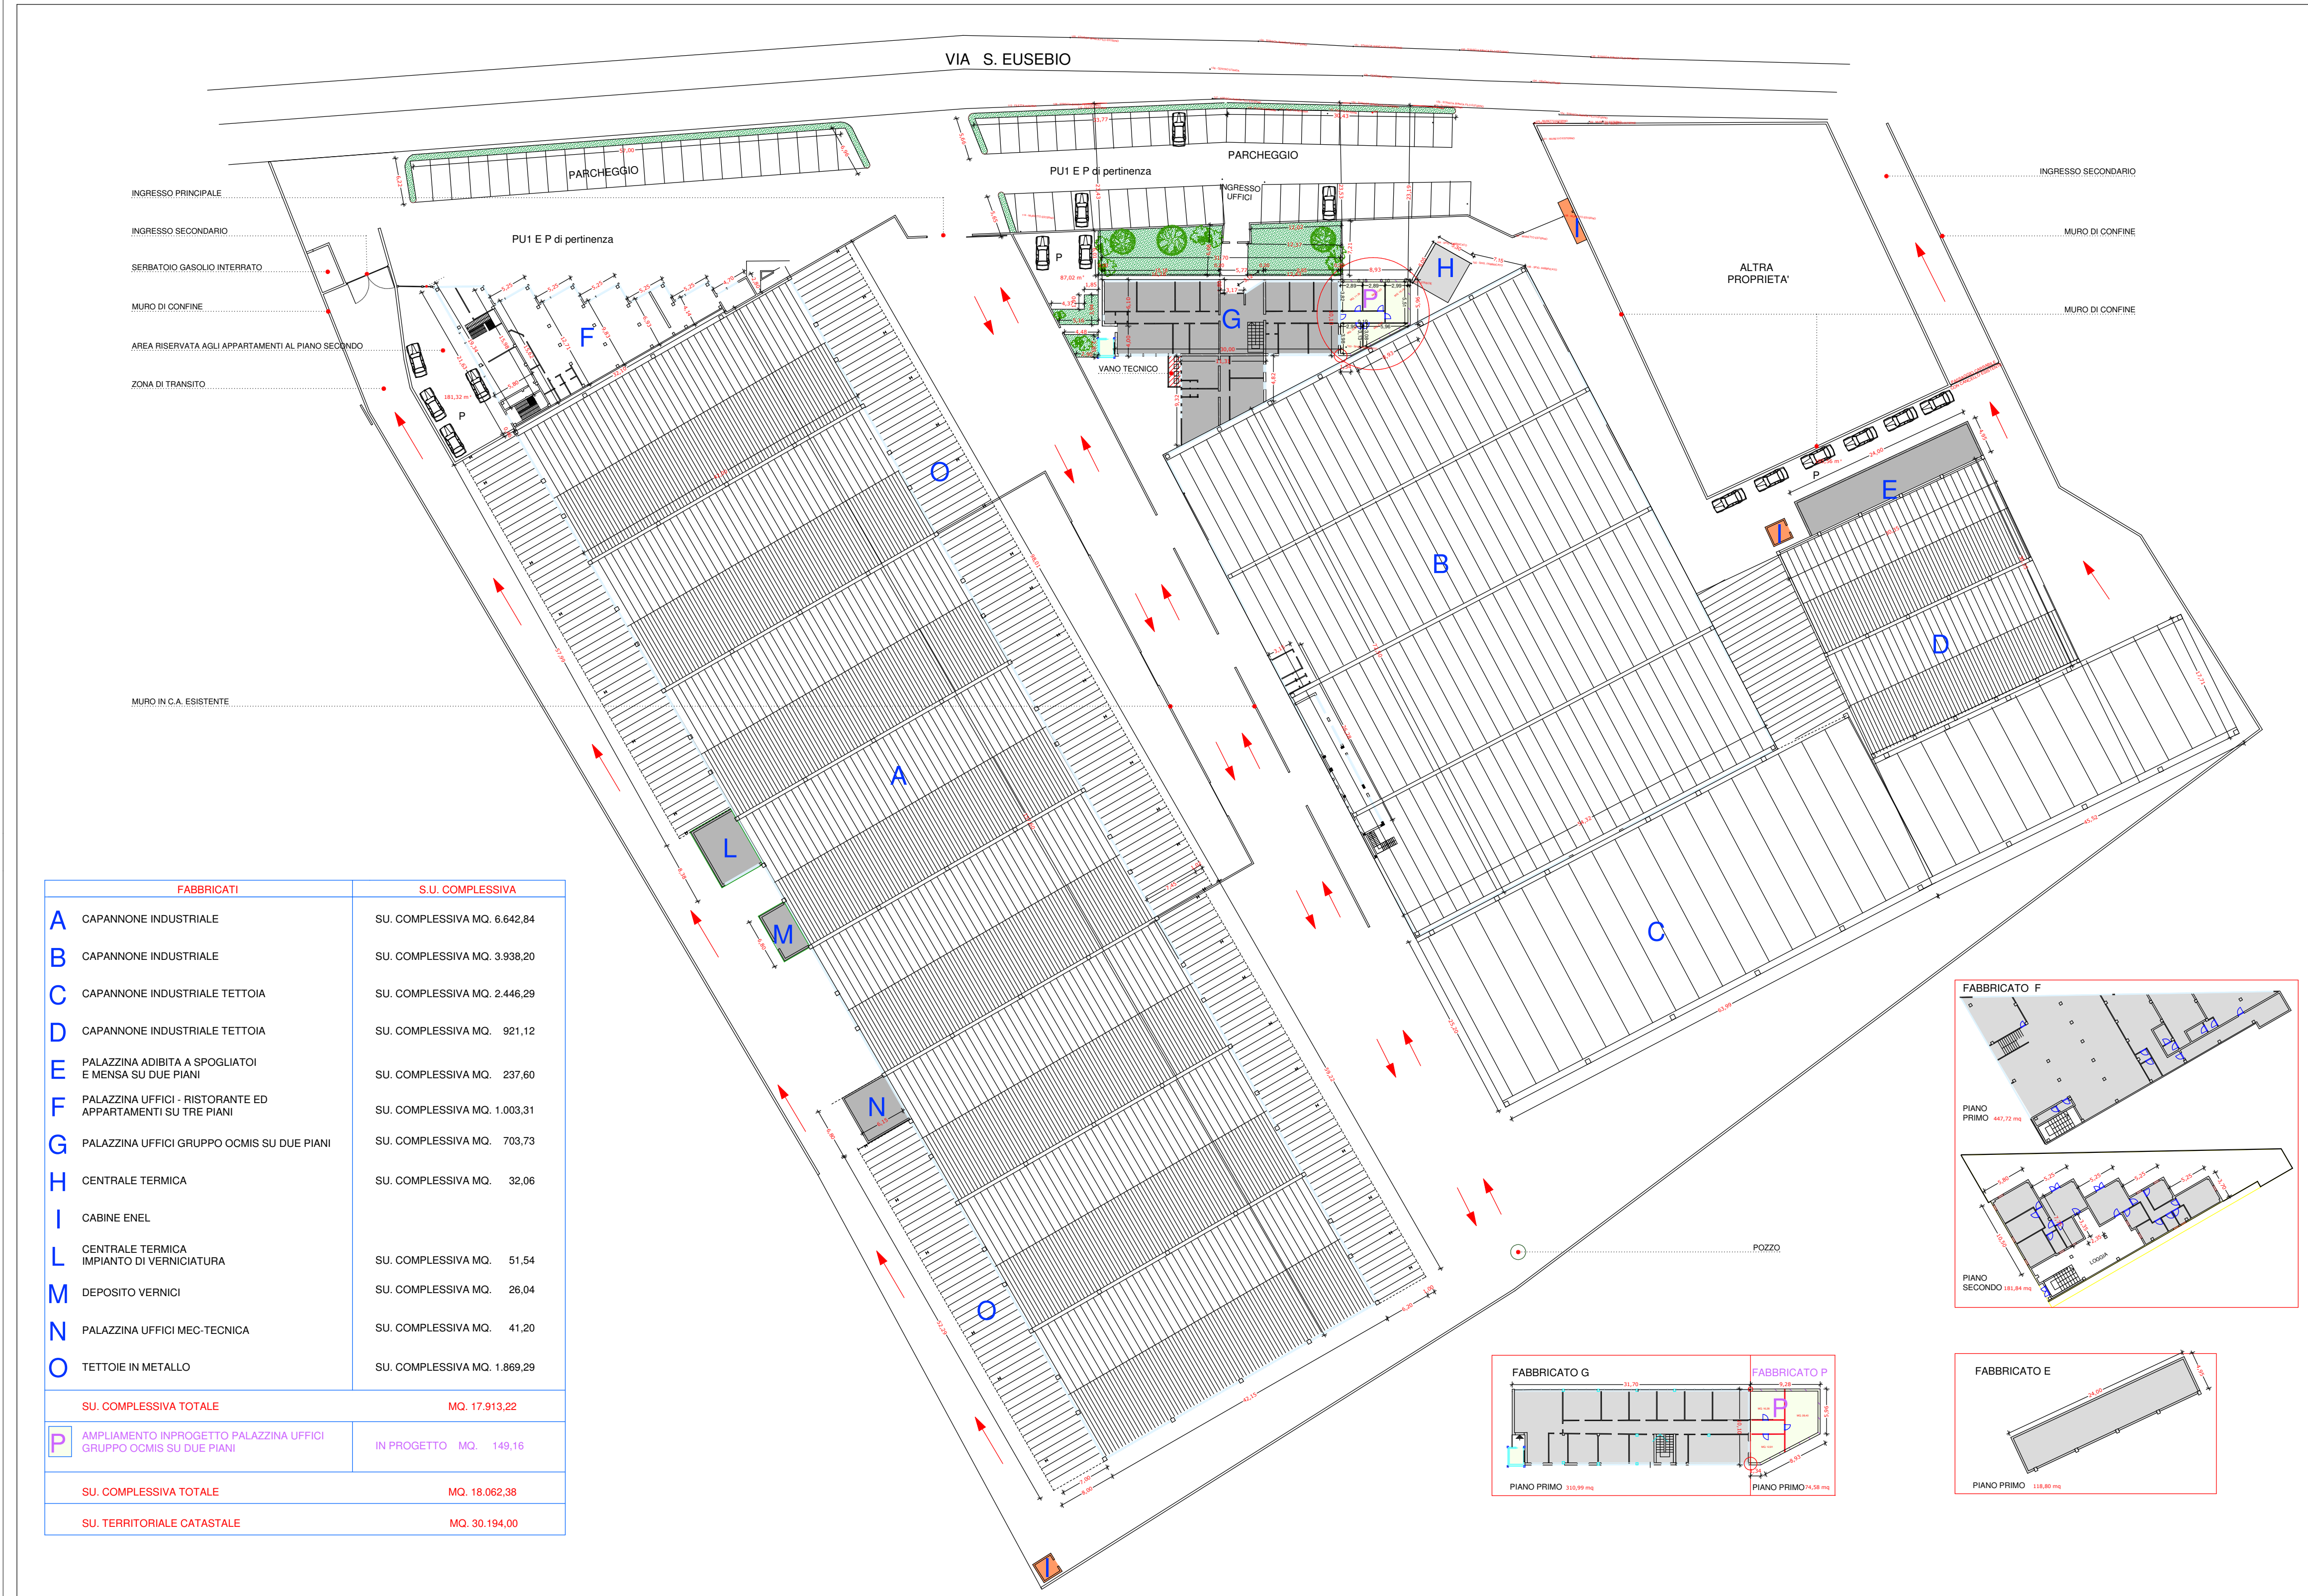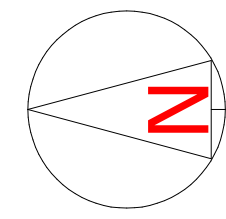

FABBRICATI	S.U. COMPLESSIVA
A CAPANNONE INDUSTRIALE	SU. COMPLESSIVA MQ. 6.642,84
B CAPANNONE INDUSTRIALE	SU. COMPLESSIVA MQ. 3.938,20
C CAPANNONE INDUSTRIALE TETTOIA	SU. COMPLESSIVA MQ. 2.446,29
D CAPANNONE INDUSTRIALE TETTOIA	SU. COMPLESSIVA MQ. 921,12
E PALAZZINA ADIBITA A SPOGLIATOI E MENSA SU DUE PIANI	SU. COMPLESSIVA MQ. 237,60
F PALAZZINA UFFICI - RISTORANTE ED APPARTAMENTI SU TRE PIANI	SU. COMPLESSIVA MQ. 1.003,31
G PALAZZINA UFFICI GRUPPO OCMIS SU DUE PIANI	SU. COMPLESSIVA MQ. 703,73
H CENTRALE TERMICA	SU. COMPLESSIVA MQ. 32,06
I CABINE ENEL	
L CENTRALE TERMICA IMPIANTO DI VERNICIATURA	SU. COMPLESSIVA MQ. 51,54
M DEPOSITO VERNICI	SU. COMPLESSIVA MQ. 26,04
N PALAZZINA UFFICI MEC-TECNICA	SU. COMPLESSIVA MQ. 41,20
O TETTOIE IN METALLO	SU. COMPLESSIVA MQ. 1.869,29
SU. COMPLESSIVA TOTALE	MQ. 17.913,22
P AMPLIAMENTO INPROGETTO PALAZZINA UFFICI GRUPPO OCMIS SU DUE PIANI	IN PROGETTO MQ. 149,16
SU. COMPLESSIVA TOTALE	MQ. 18.062,38
SU. TERRITORIALE CATASTALE	MQ. 30.194,00

