

COMUNE DI CASTELVETRO
Provincia di Modena



RISTRUTTURAZIONE DI
CAPANNONE IN VIA PAGLIAROLA PREVIA
DEMOLIZIONE DI FABBRICATO INCONGRUO
CENSITO AL FG. 25 MAPPALE 118
Committente: Sig.ra Santunione Cristina

TAVOLA
4
STATO
DI FATTO

PIANTE
SEZIONI
PROSPETTI

SCALA:
1:100
DATA:
08/12/2018


Il Committente

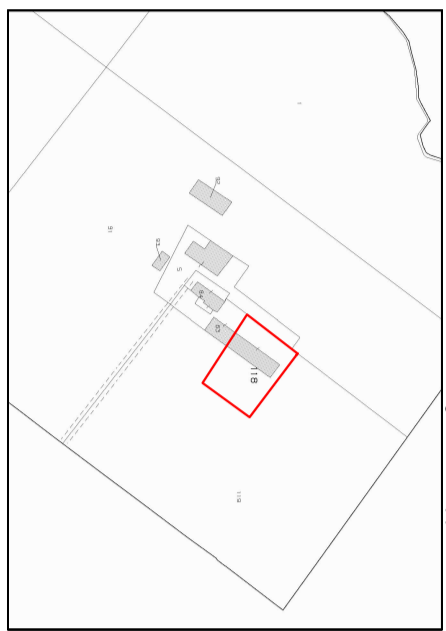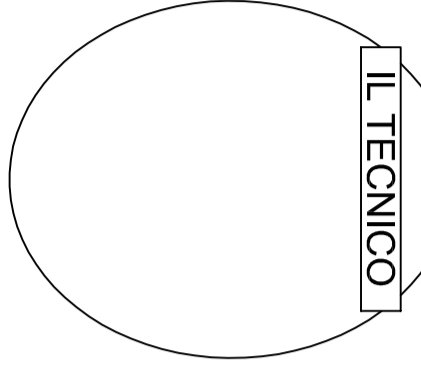


Foglio 25 Mapale 118

STUDIO TECNICO ILLUMINANDO QUZZINI
Via Medaglie d'Oro n° 25, 41124 MODENA
Tel. 059441632 - Fax 059441655 Cell. e 3395899006
e-mail massigazzoni@gmail.com

SISTEMAZIONE ESTERNA ESISTENTE scala 1: 500

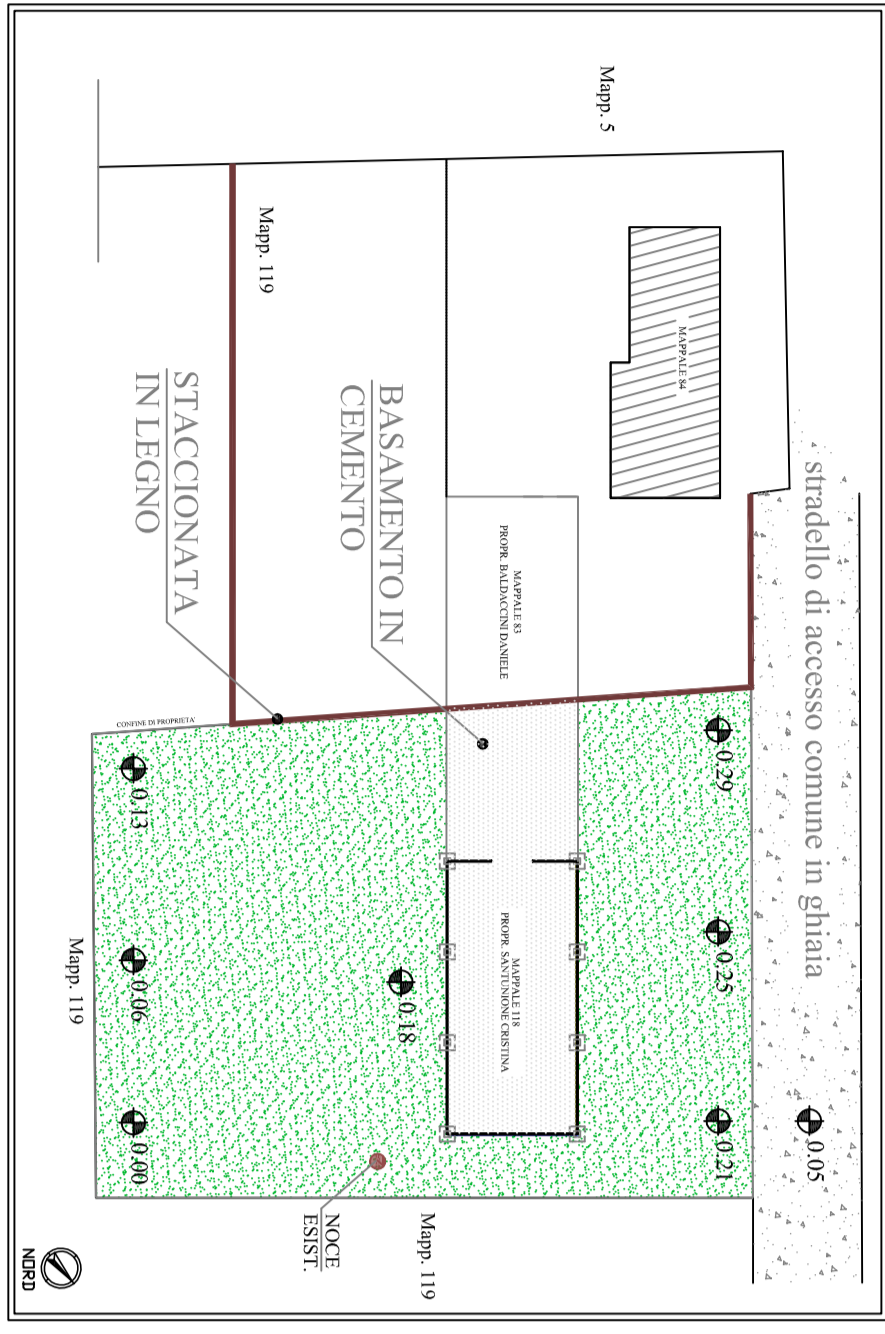

STATO LEGITTIMATO Scala 1:100

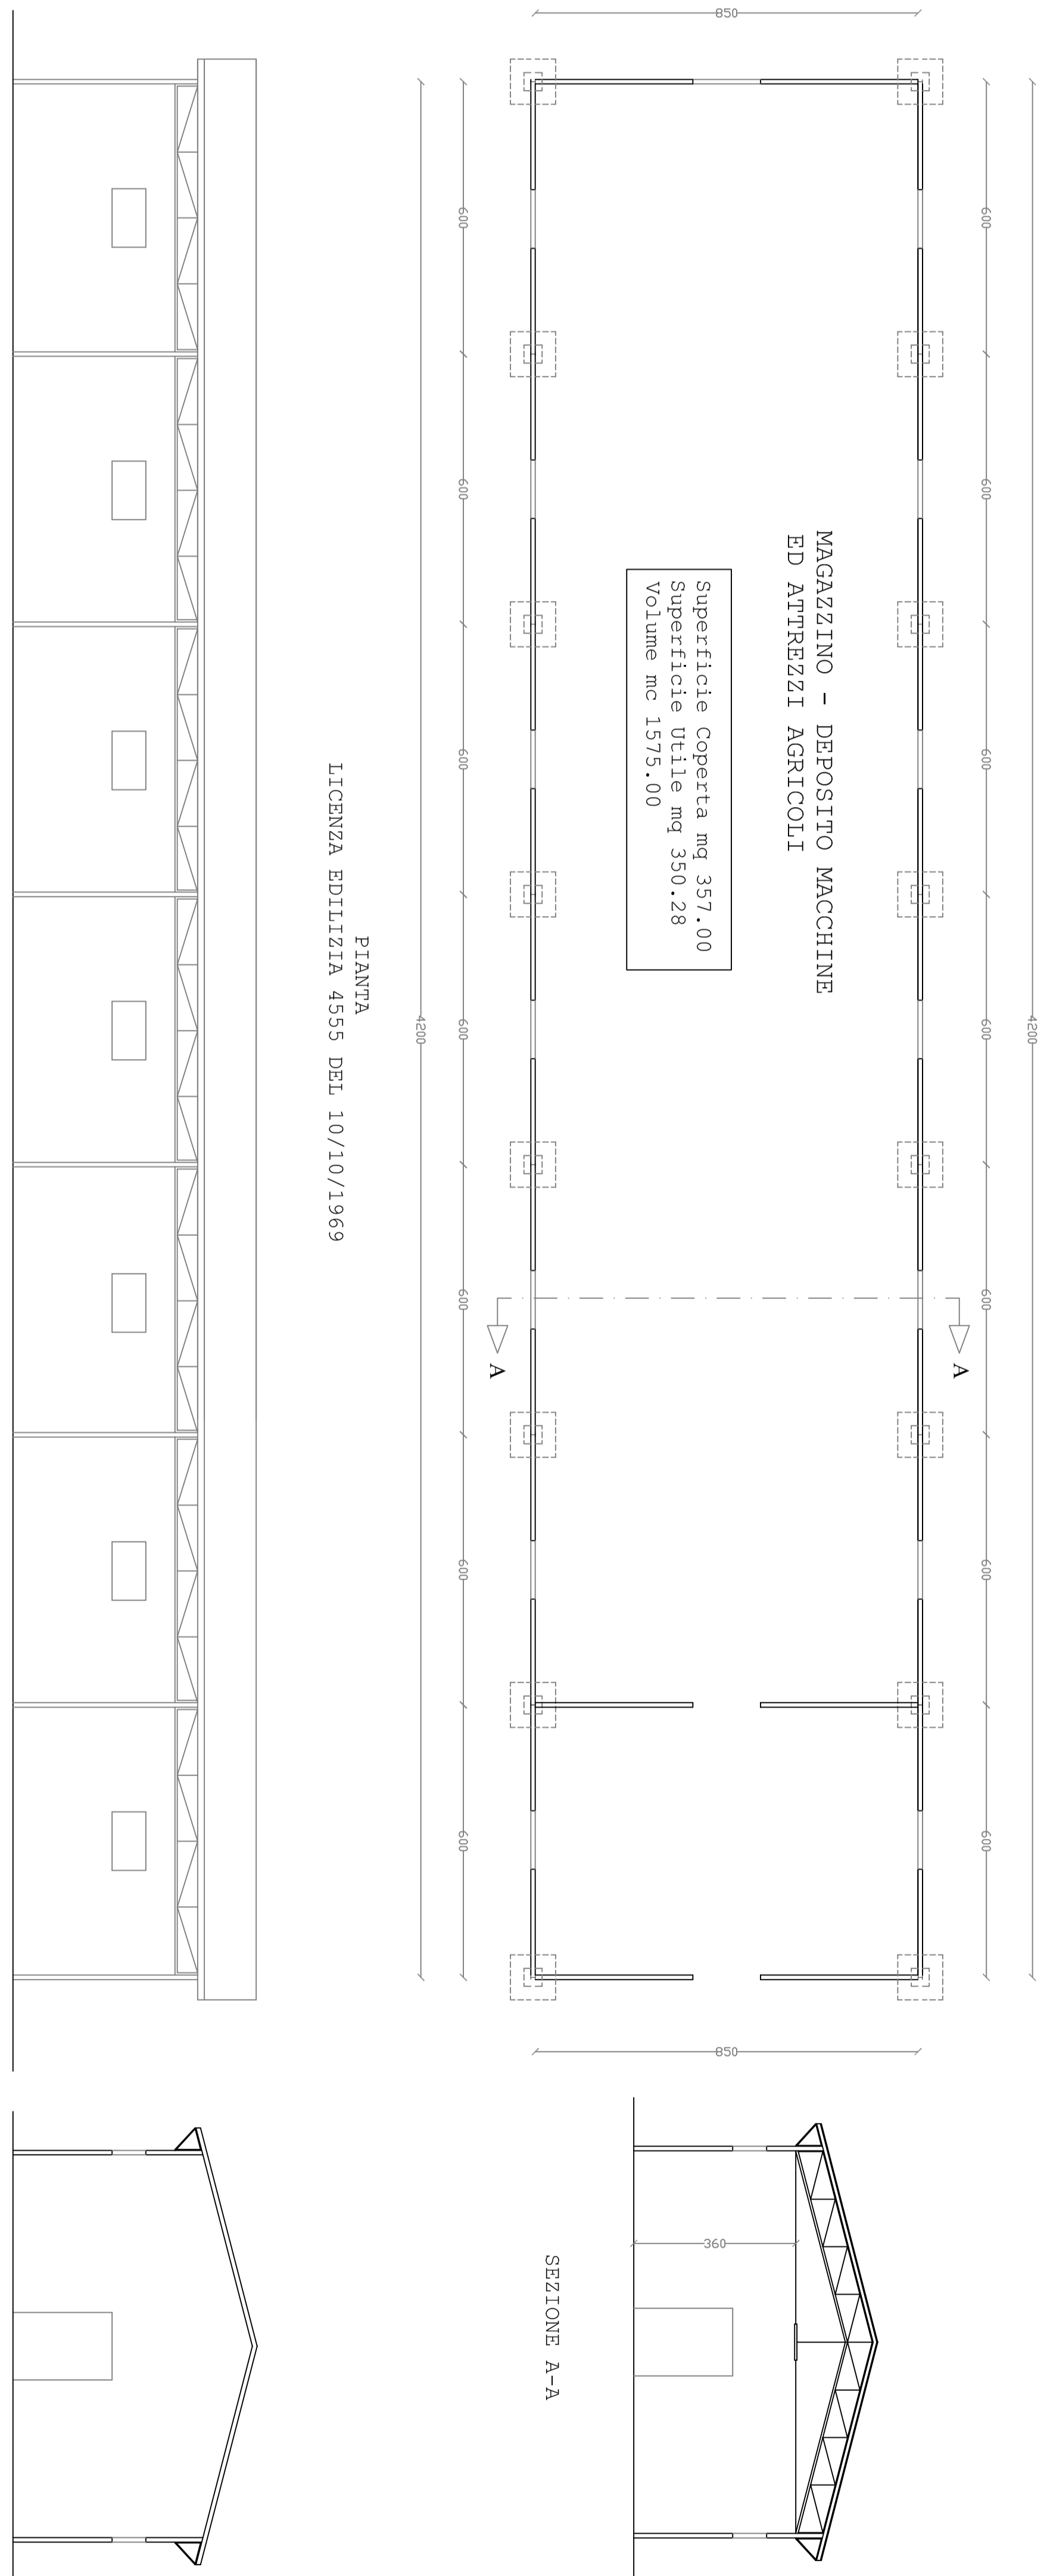

STATO DI FATTO Scala 1:100

