

COMUNE DI CASTELVETRO
Provincia di Modena

RISTRUTTURAZIONE DI
CAPANNONE IN VIA PAGLIAROLA PREVIA
DEMOLIZIONE DI FABBRICATO INCONGRUO
CENSITO AL FG. 25 MAPPALE 118
Committente: Sig.ra Santunione Cristina


TAVOLA
7
STATO
DI PROGETTO

PLANIMETRIA
RETE
FOGNATURE


SCALA:
1:100/200
DATA:
06/12/2018

Il Committente


IL TECNICO

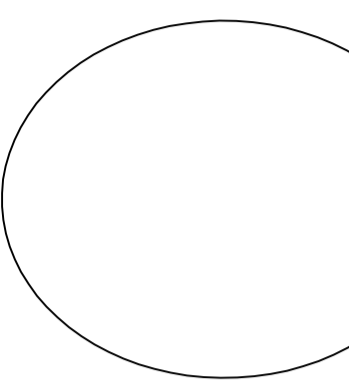


GIORGIO TEGONI ING. ARCHITETTURA E GEOMETRI
Via Masagge 6/COOP. 25/1 41039 CASTELVETRO (MO)
Tel. 059/451525 - Fax 059/235939006
e-mail: massaggezzoni@gmail.com

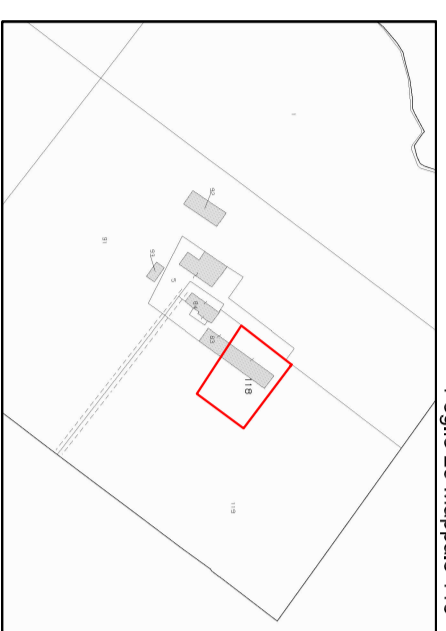

Scala 1:200

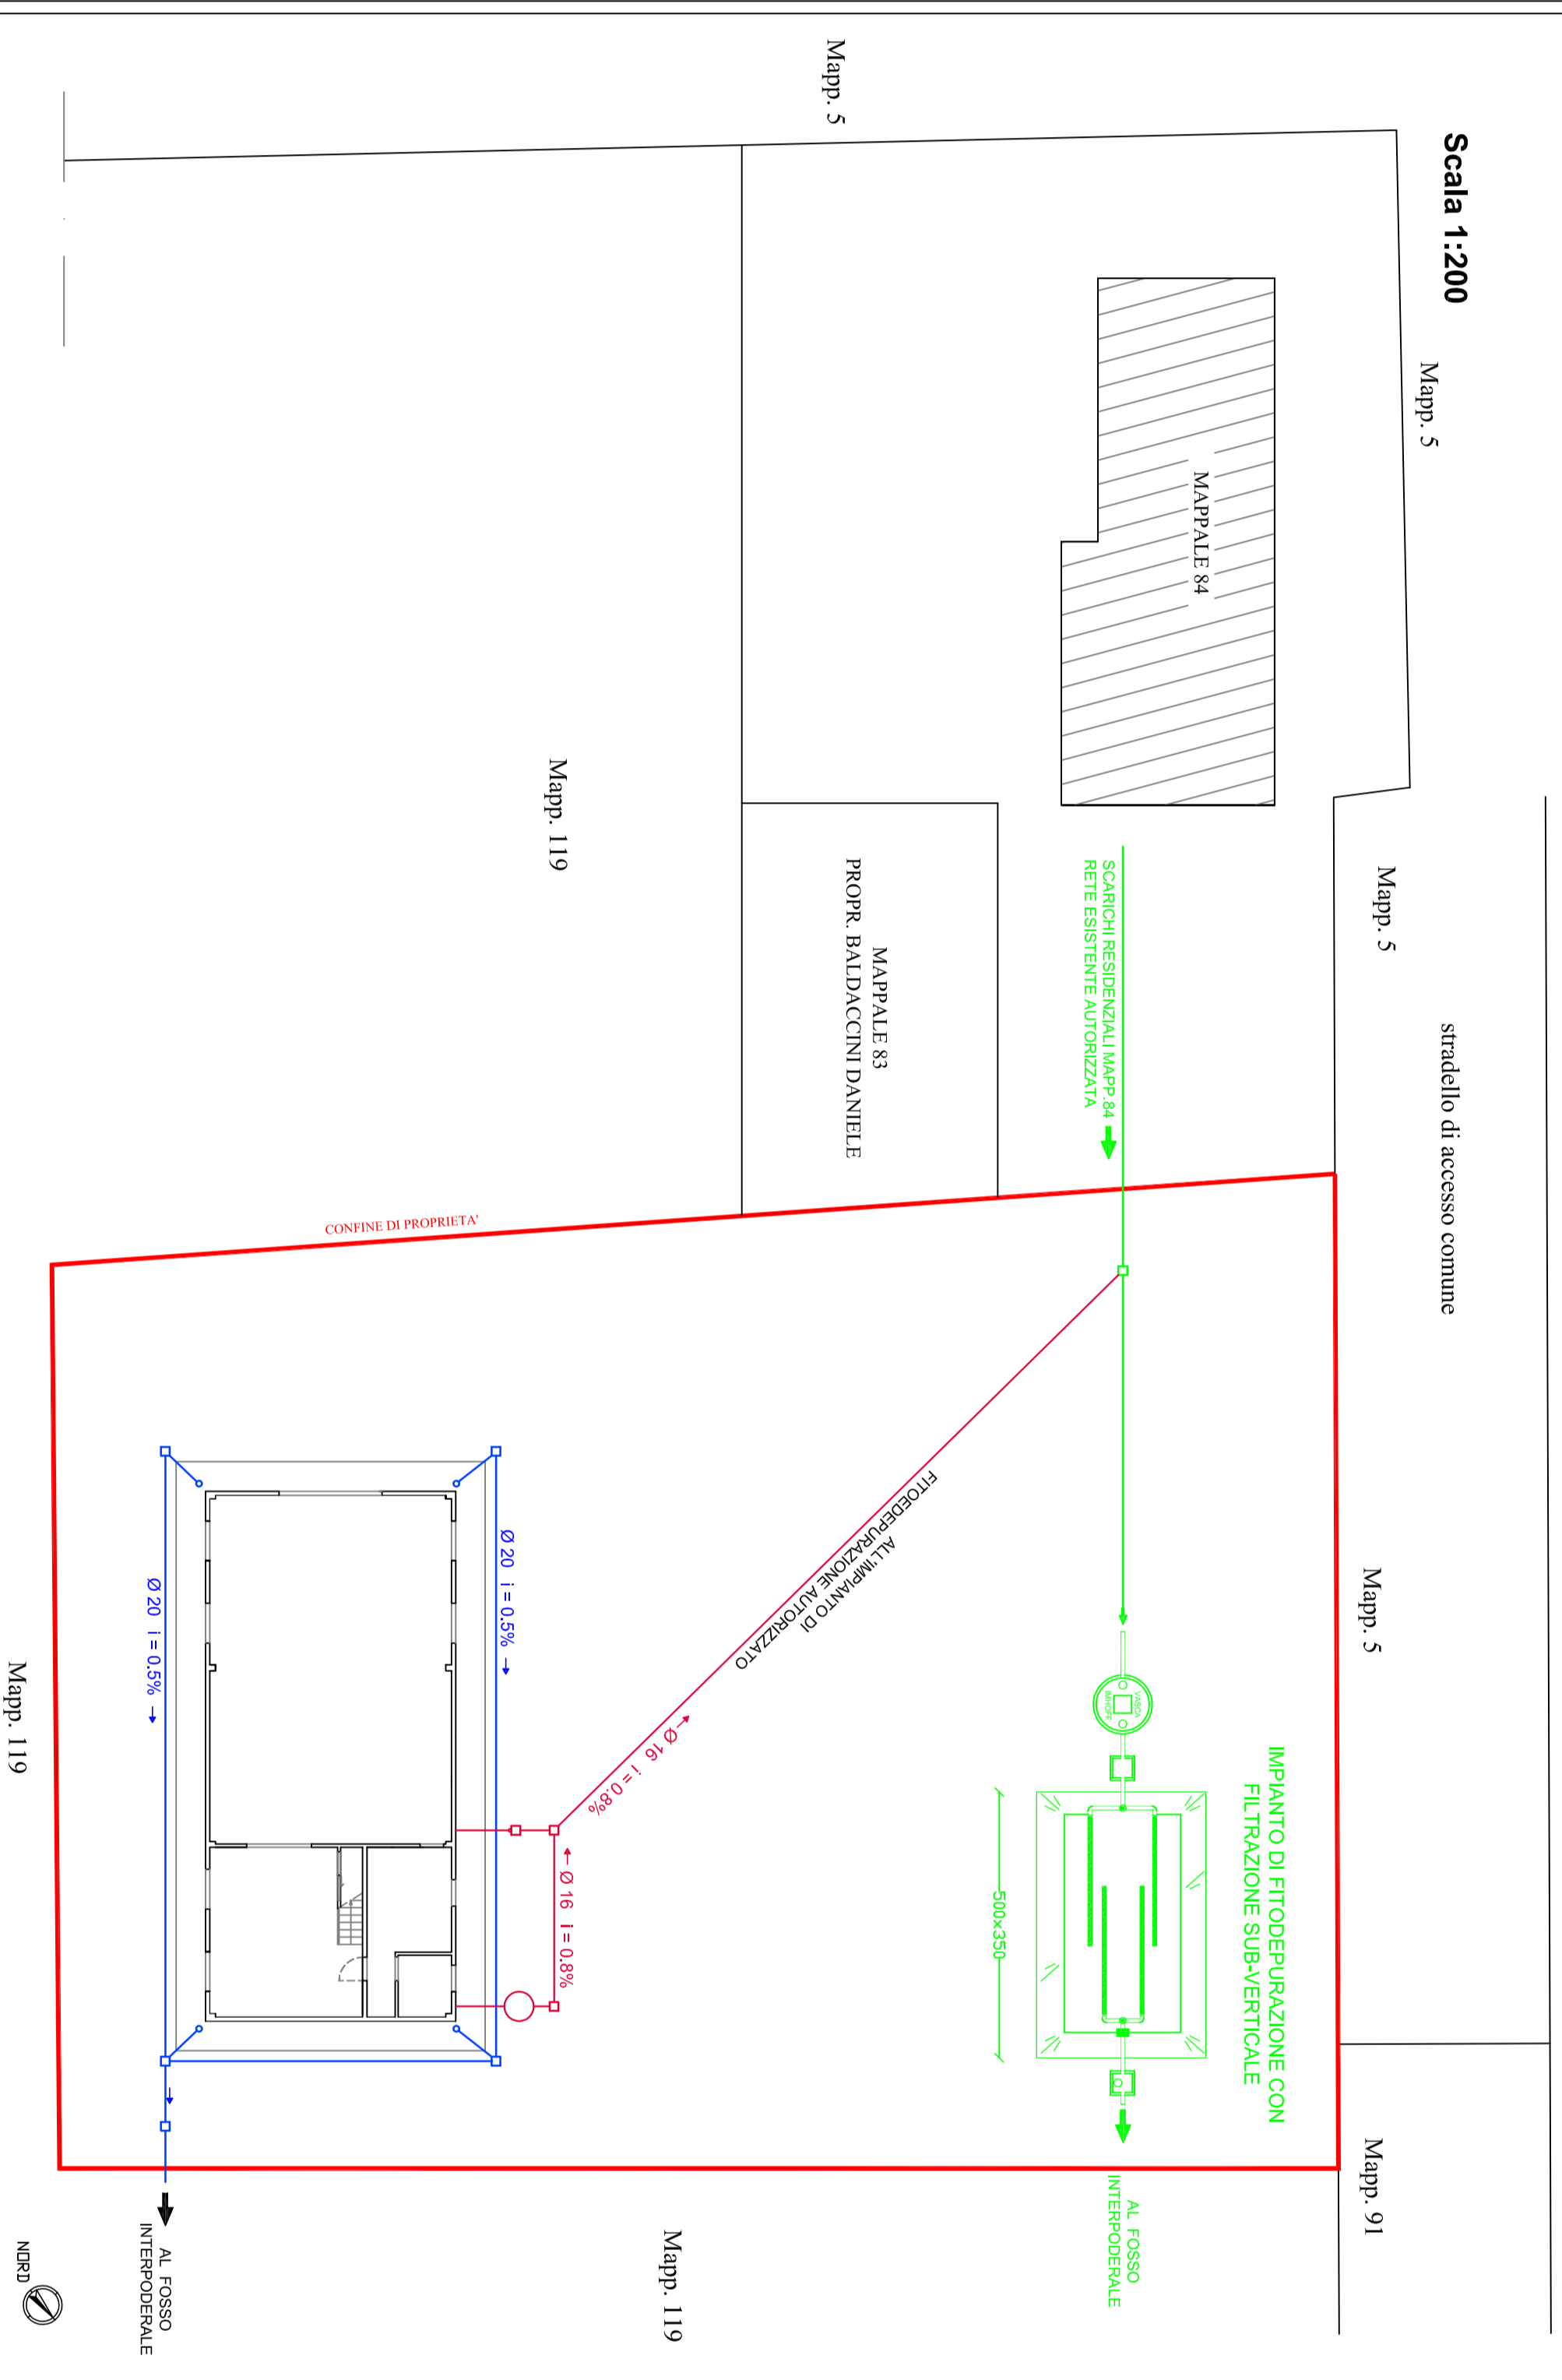

Scala 1:100

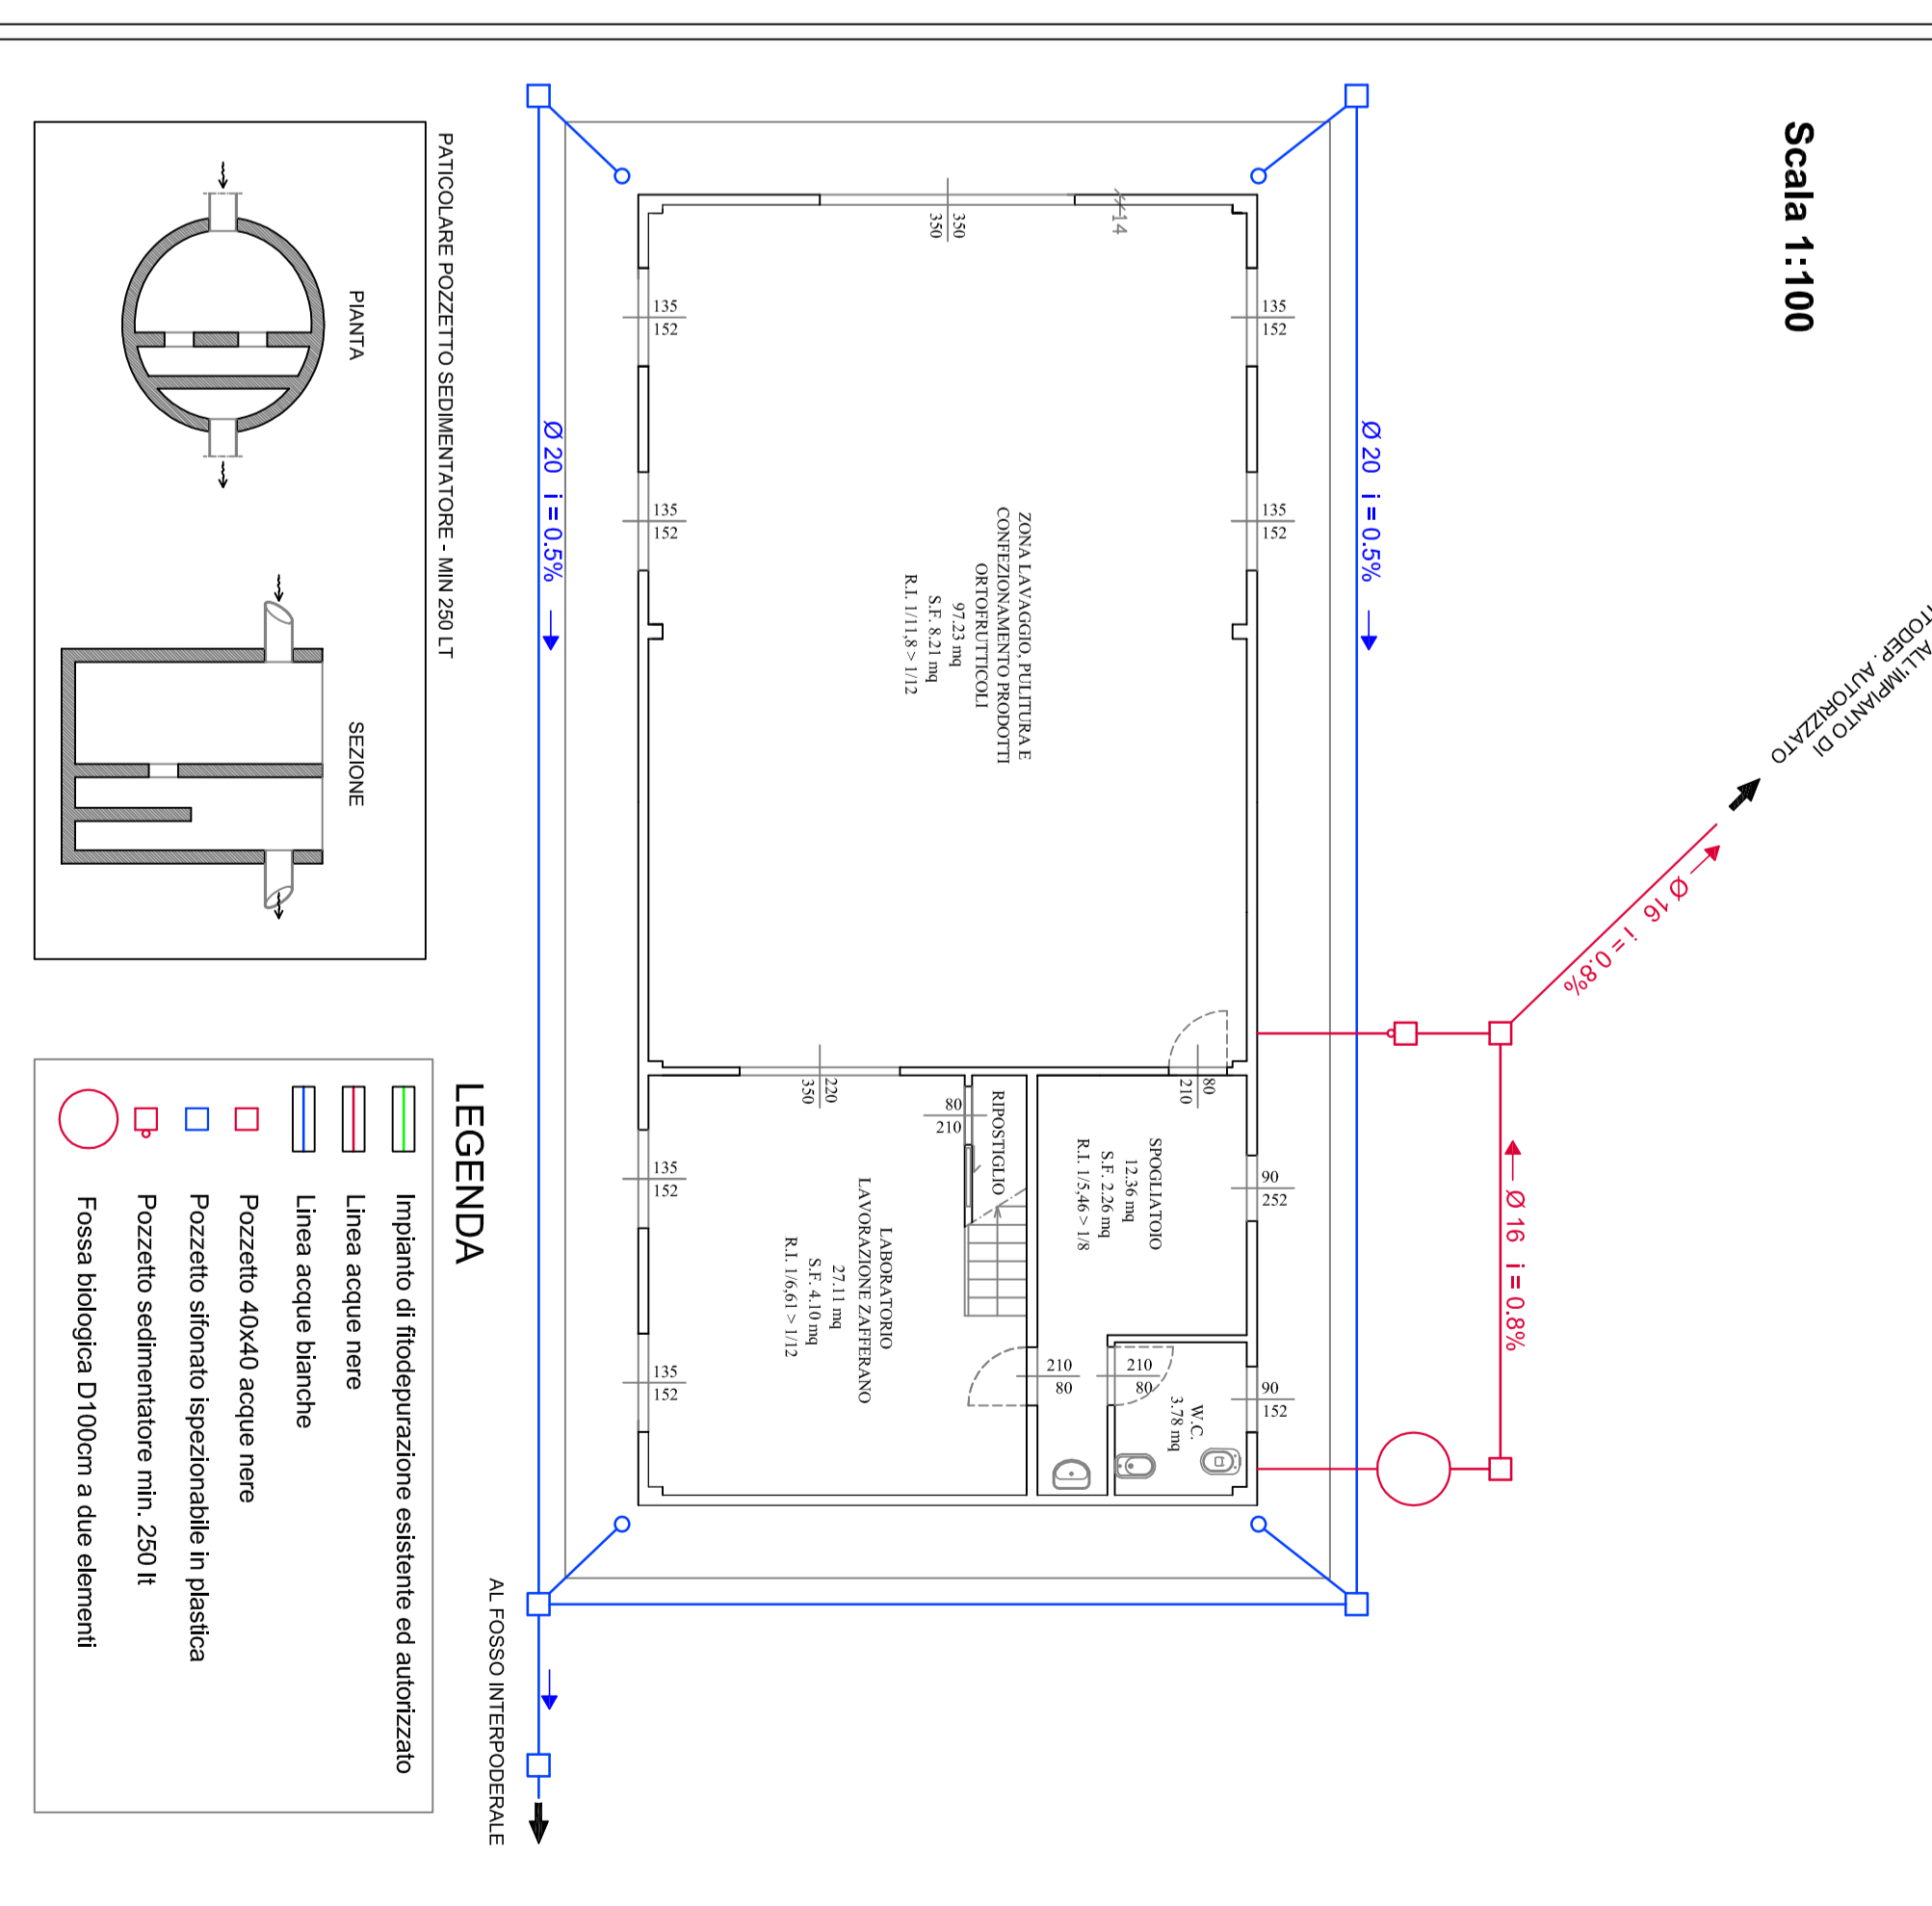

LEGENDA

- Linea acque nere
- Linea acque bianche
- Fossa biologica Ø100cm a due elementi

