


- (A) PERCORSI PEDONALI** = All'interno dell'intero comparto saranno presenti percorsi pedonali in piano che assicurano la loro utilizzabilità anche da parte di persone con ridotte o impedito capacità motorie per il raggiungimento diretto di attrezzature, spazi e parcheggi. Detti percorsi avranno andamento regolare, saranno privi di strozzature, arredi e ostacoli tali da impedire le manovre di inversione e cambi di direzioni. Avranno larghezza tale da consentire l'inversione di marcia da parte di persona su sedia a ruote (cm.150) e risulteranno rialzati rispetto alla sede stradale di max cm.15 (vedi art.5 Decreto del Presidente della Repubblica 24 luglio 1996 n.503). Alle intersezioni con la rete stradale o accessi carrai saranno realizzate rampe di raccordo come prescritto al punto 8.2.1 del Decreto Ministero dei Lavori Pubblici 14 giugno 1989 n.236. Allorquando il percorso si raccorda con il livello stradale o e' interrotto da un passo carrabile si realizzeranno brevi rampe di pendenza non superiore al 15% per un dislivello max di cm.15. Come prescritto al suddetto punto del D.M.L.L.P.
- (B) PAVIMENTAZIONI** = La pavimentazione dei percorsi sarà realizzata con materiale antiscivolo, eventuali differenze di livello tra gli elementi della pavimentazione saranno contenute in modo da non costituire ostacolo.
- (C) PARCHEGGI** = Tutti i parcheggi utilizzabili da persone disabili saranno collegati alla rete pedonale tramite rampe di raccordo aventi le caratteristiche citate. Le dimensioni degli spazi di sosta saranno rispondenti a quanto prescritto al punto 8.2.3 del citato Decreto, pertanto sono stati quantificati in base a quanto prescritto (1 posto auto ogni 50 o frazione di 50) e avranno larghezza non inferiore a cm320. Detti parcheggi saranno appuratamente segnalati e posti nelle vicinanze dei percorsi.
- (D) ARREDO URBANO** = Gli arredi urbani posti nell'area saranno accessibili come prescritto all'interno dell'art.4 del Decreto Ministero dei Lavori Pubblici 14 giugno 1989 n.236

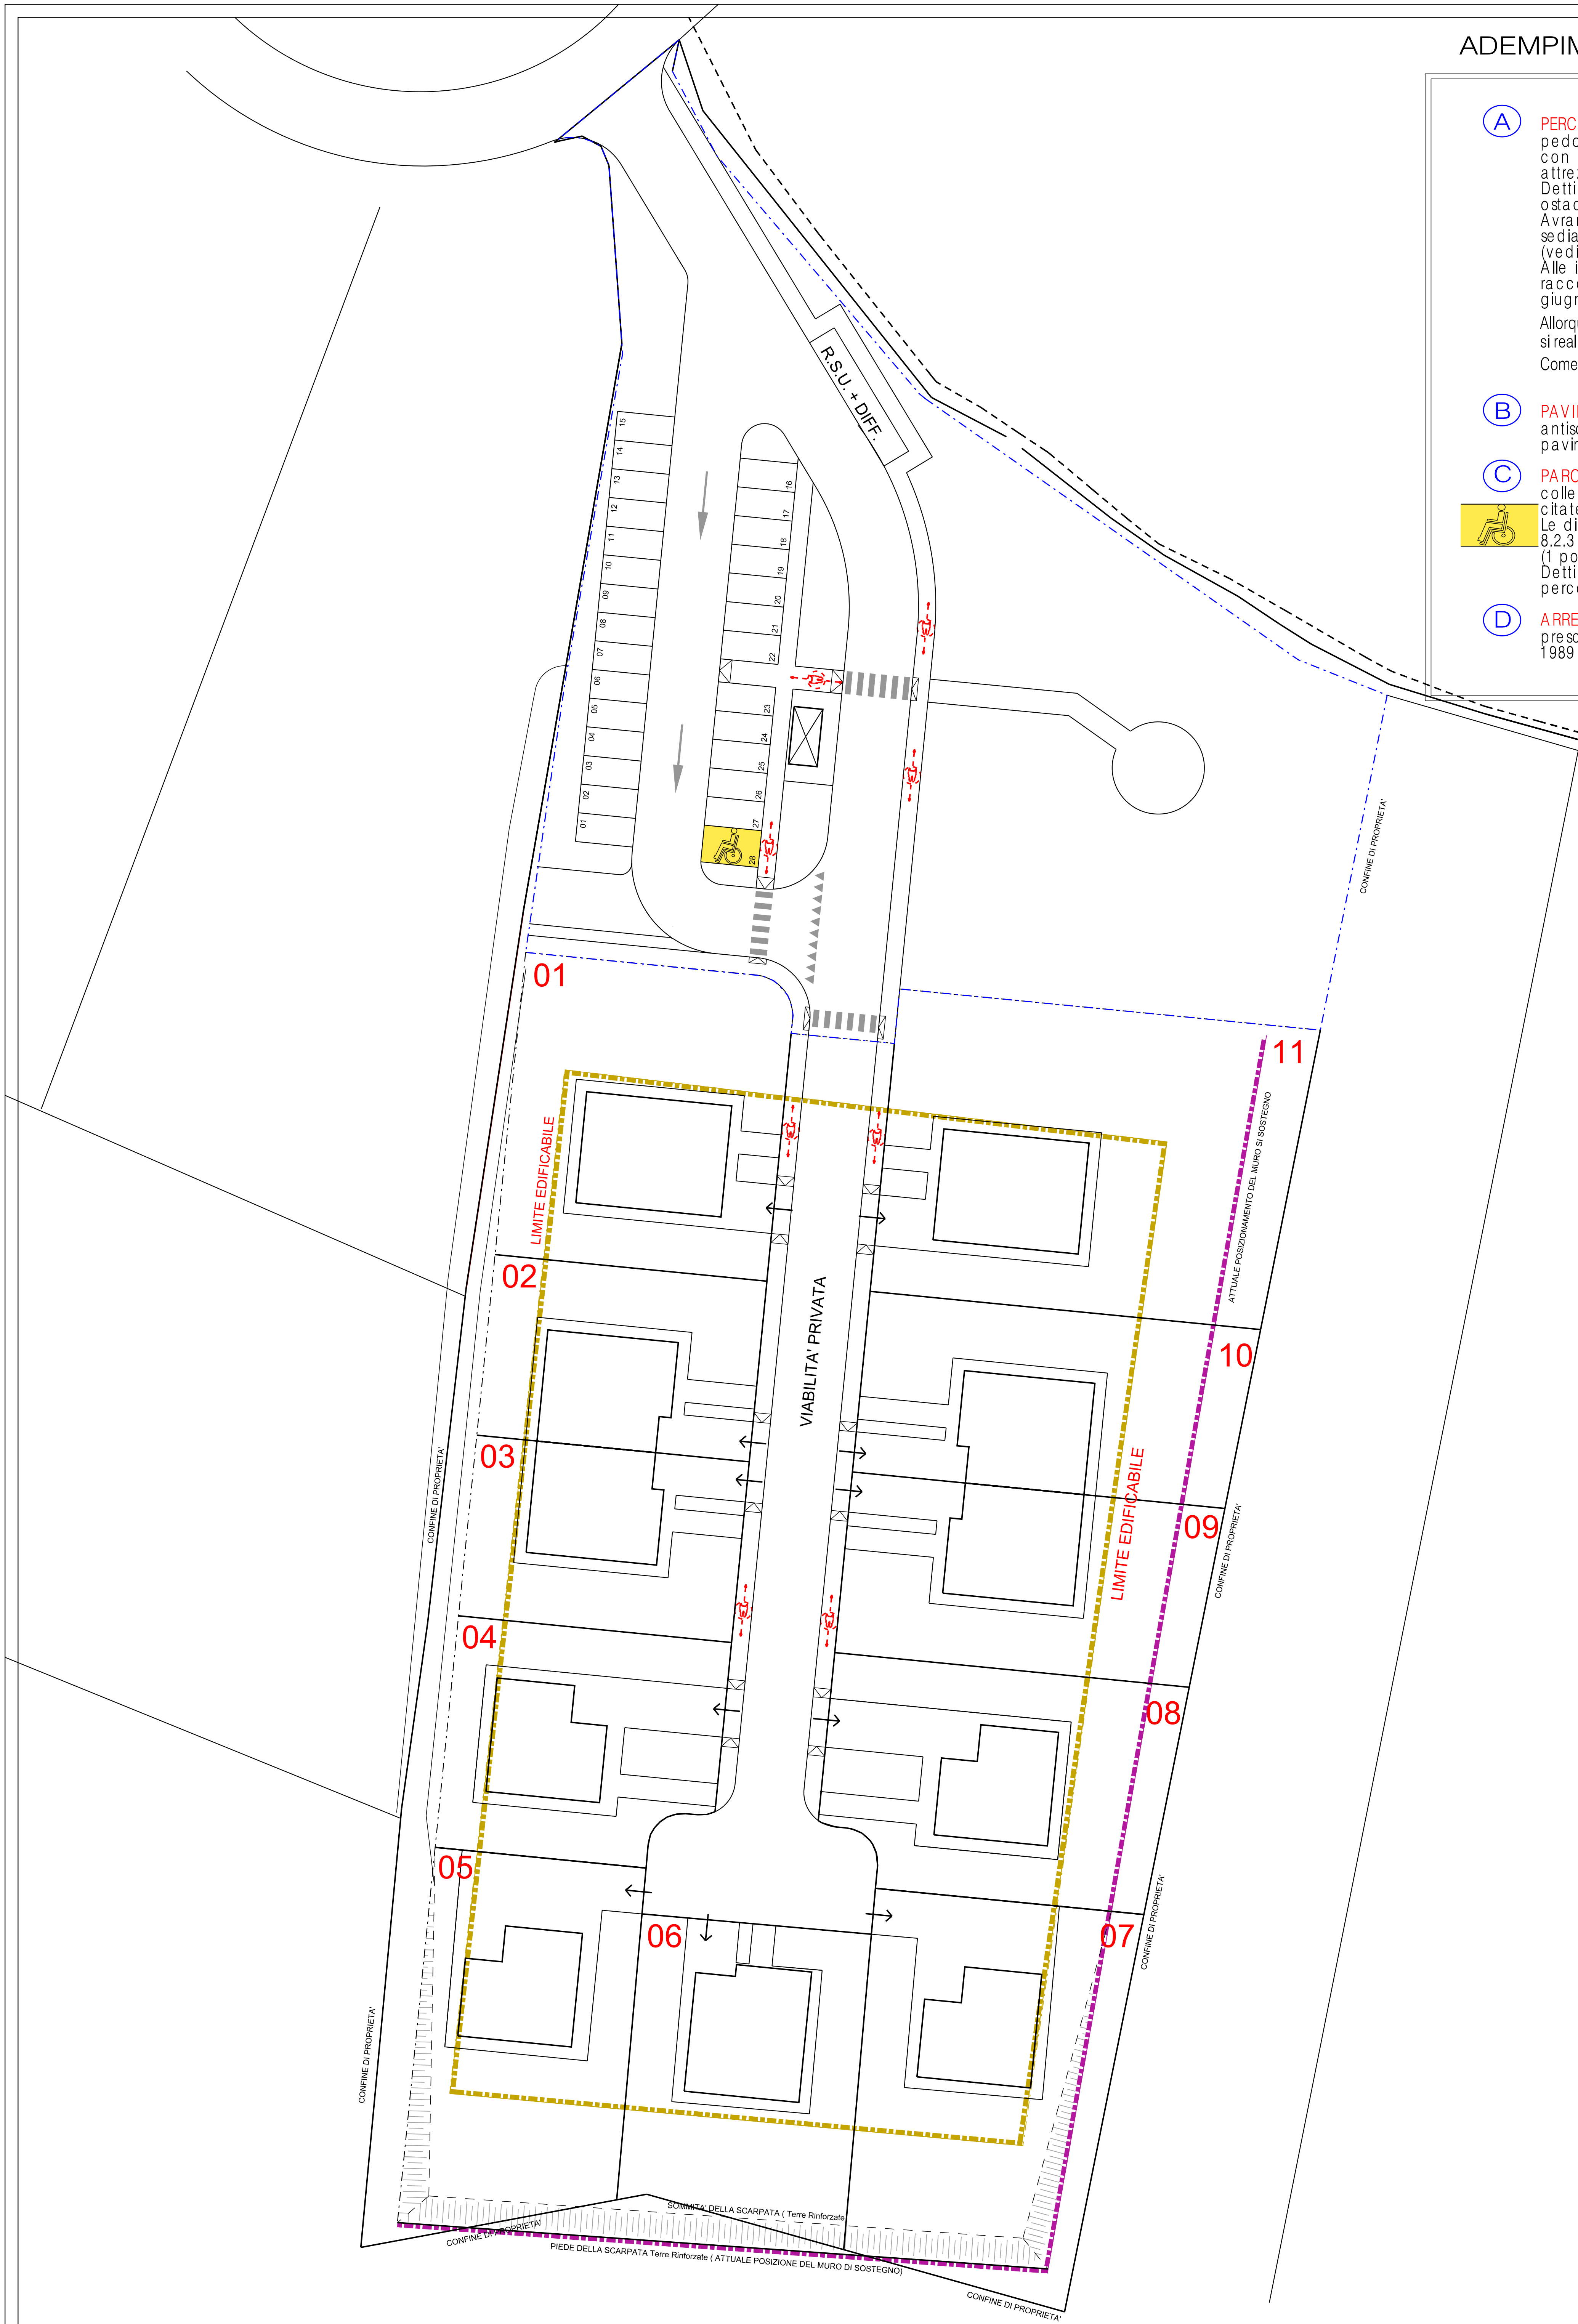

LEGENDA SIMBOLOGIA

	LIMITE IDENTIFICATIVO AREE PUBBLICHE
	LIMITE IDENTIFICATIVO CONFINE DI PROPRIETA'
	MURO DI SOSTEGNO / "TERRE RINFORZATE"
	LIMITE IDENTIFICATIVO ZONA EDIFICABILE

VARIANTE AL  
PIANO PARTICOLAREGGIATO DI INIZIATIVA PRIVATA  
" SANT' ANTONINO "Area " ZRP "Provincia di Modena - Levizzano di Castelvetro  
Via Pusanello - foglio 42 mappale 85 - 491

09 D.P.R. 503 del 24/07/1996 1:250

F4 IMMOBILIARE S.R.L.  
Via Stradella N. 18 / S.  
41043 - Formigine (MO)  
P.Iva 01783160359

Societa' Amministratrice  
CO-AD SRL C.R.  
Via Stradella N. 18 / S.  
41043 - Formigine (MO)  
P.Iva 03503510368

Ing. MONTORSI MARCO  
Geom. BARBOLINI ENRICO

REV.	DATA	ESATTO	FILE	OGNI ELABORATO E' DA REVERBI DI ESCLUSIVA PROPRIETA' DELLO STUDIO MOPRO. QUALSIASI RIPRODUZIONE E' SOGGETTA AD AUTORIZZAZIONE PREVENTIVA. COPIA MANUALE E DA CONSIDERARSI NON VALEVA AI FINI PROGETTUALI
01	07/03/2016	Geom. Barbolini		
02	16/02/2017	Geom. Barbolini		