

# COMUNE DI CASTELVETRO di Modena

Piano particolareggiato di iniziativa privata  
in variante al PRG con valenza di PDC

**ZANELLA MAURIZIO e ROSIGNOLI ESTER**

Oggetto :

**TAV. 10** Planimetria generale Accessi e viabilità ( Stato di Progetto )

Foglio 40    Map. 92 - 269 - 271    Elab. del 25 Luglio 2016    Nome File: R33-007\_R00 1-3-6-7-8-9-10-11.PLN

La Proprietà


Zanella Maurizio e Rosignoli Ester

Il Progettista  
Architettonico

Il Progettista  
Strutturale

Torreggiani geom. S.




Triacca ing. Carlo

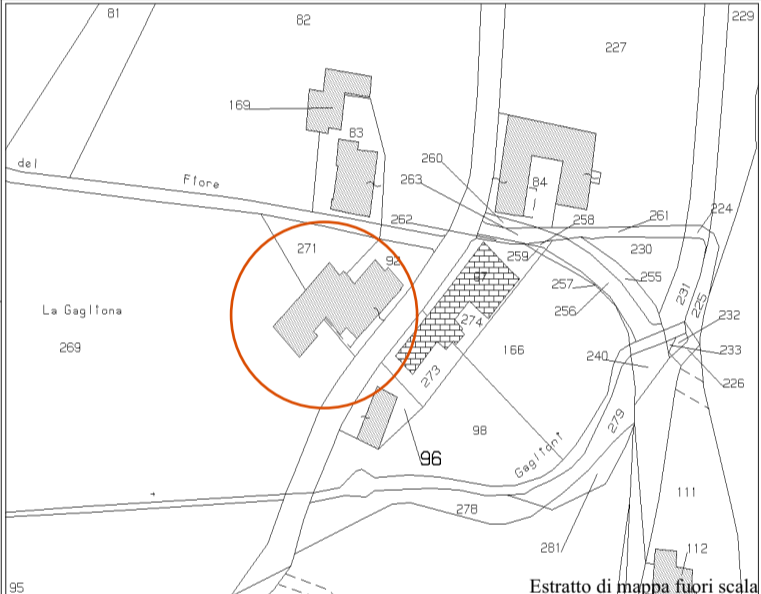

Studio Tecnico Associato

**Torreggiani & Venturelli**  
dei geometri Torreggiani V. - Venturelli C. - Torreggiani S.

Studio : Via Posterla 6 - 41058 Vignola (MO) Tel. 059-76.08.29 - Fax 059-76.57.65  
P.IVA 02628270361  
e-mail: posterla@gmail.com

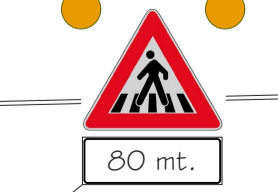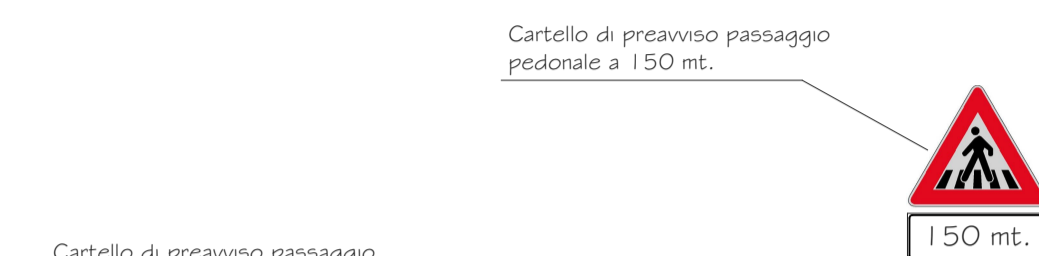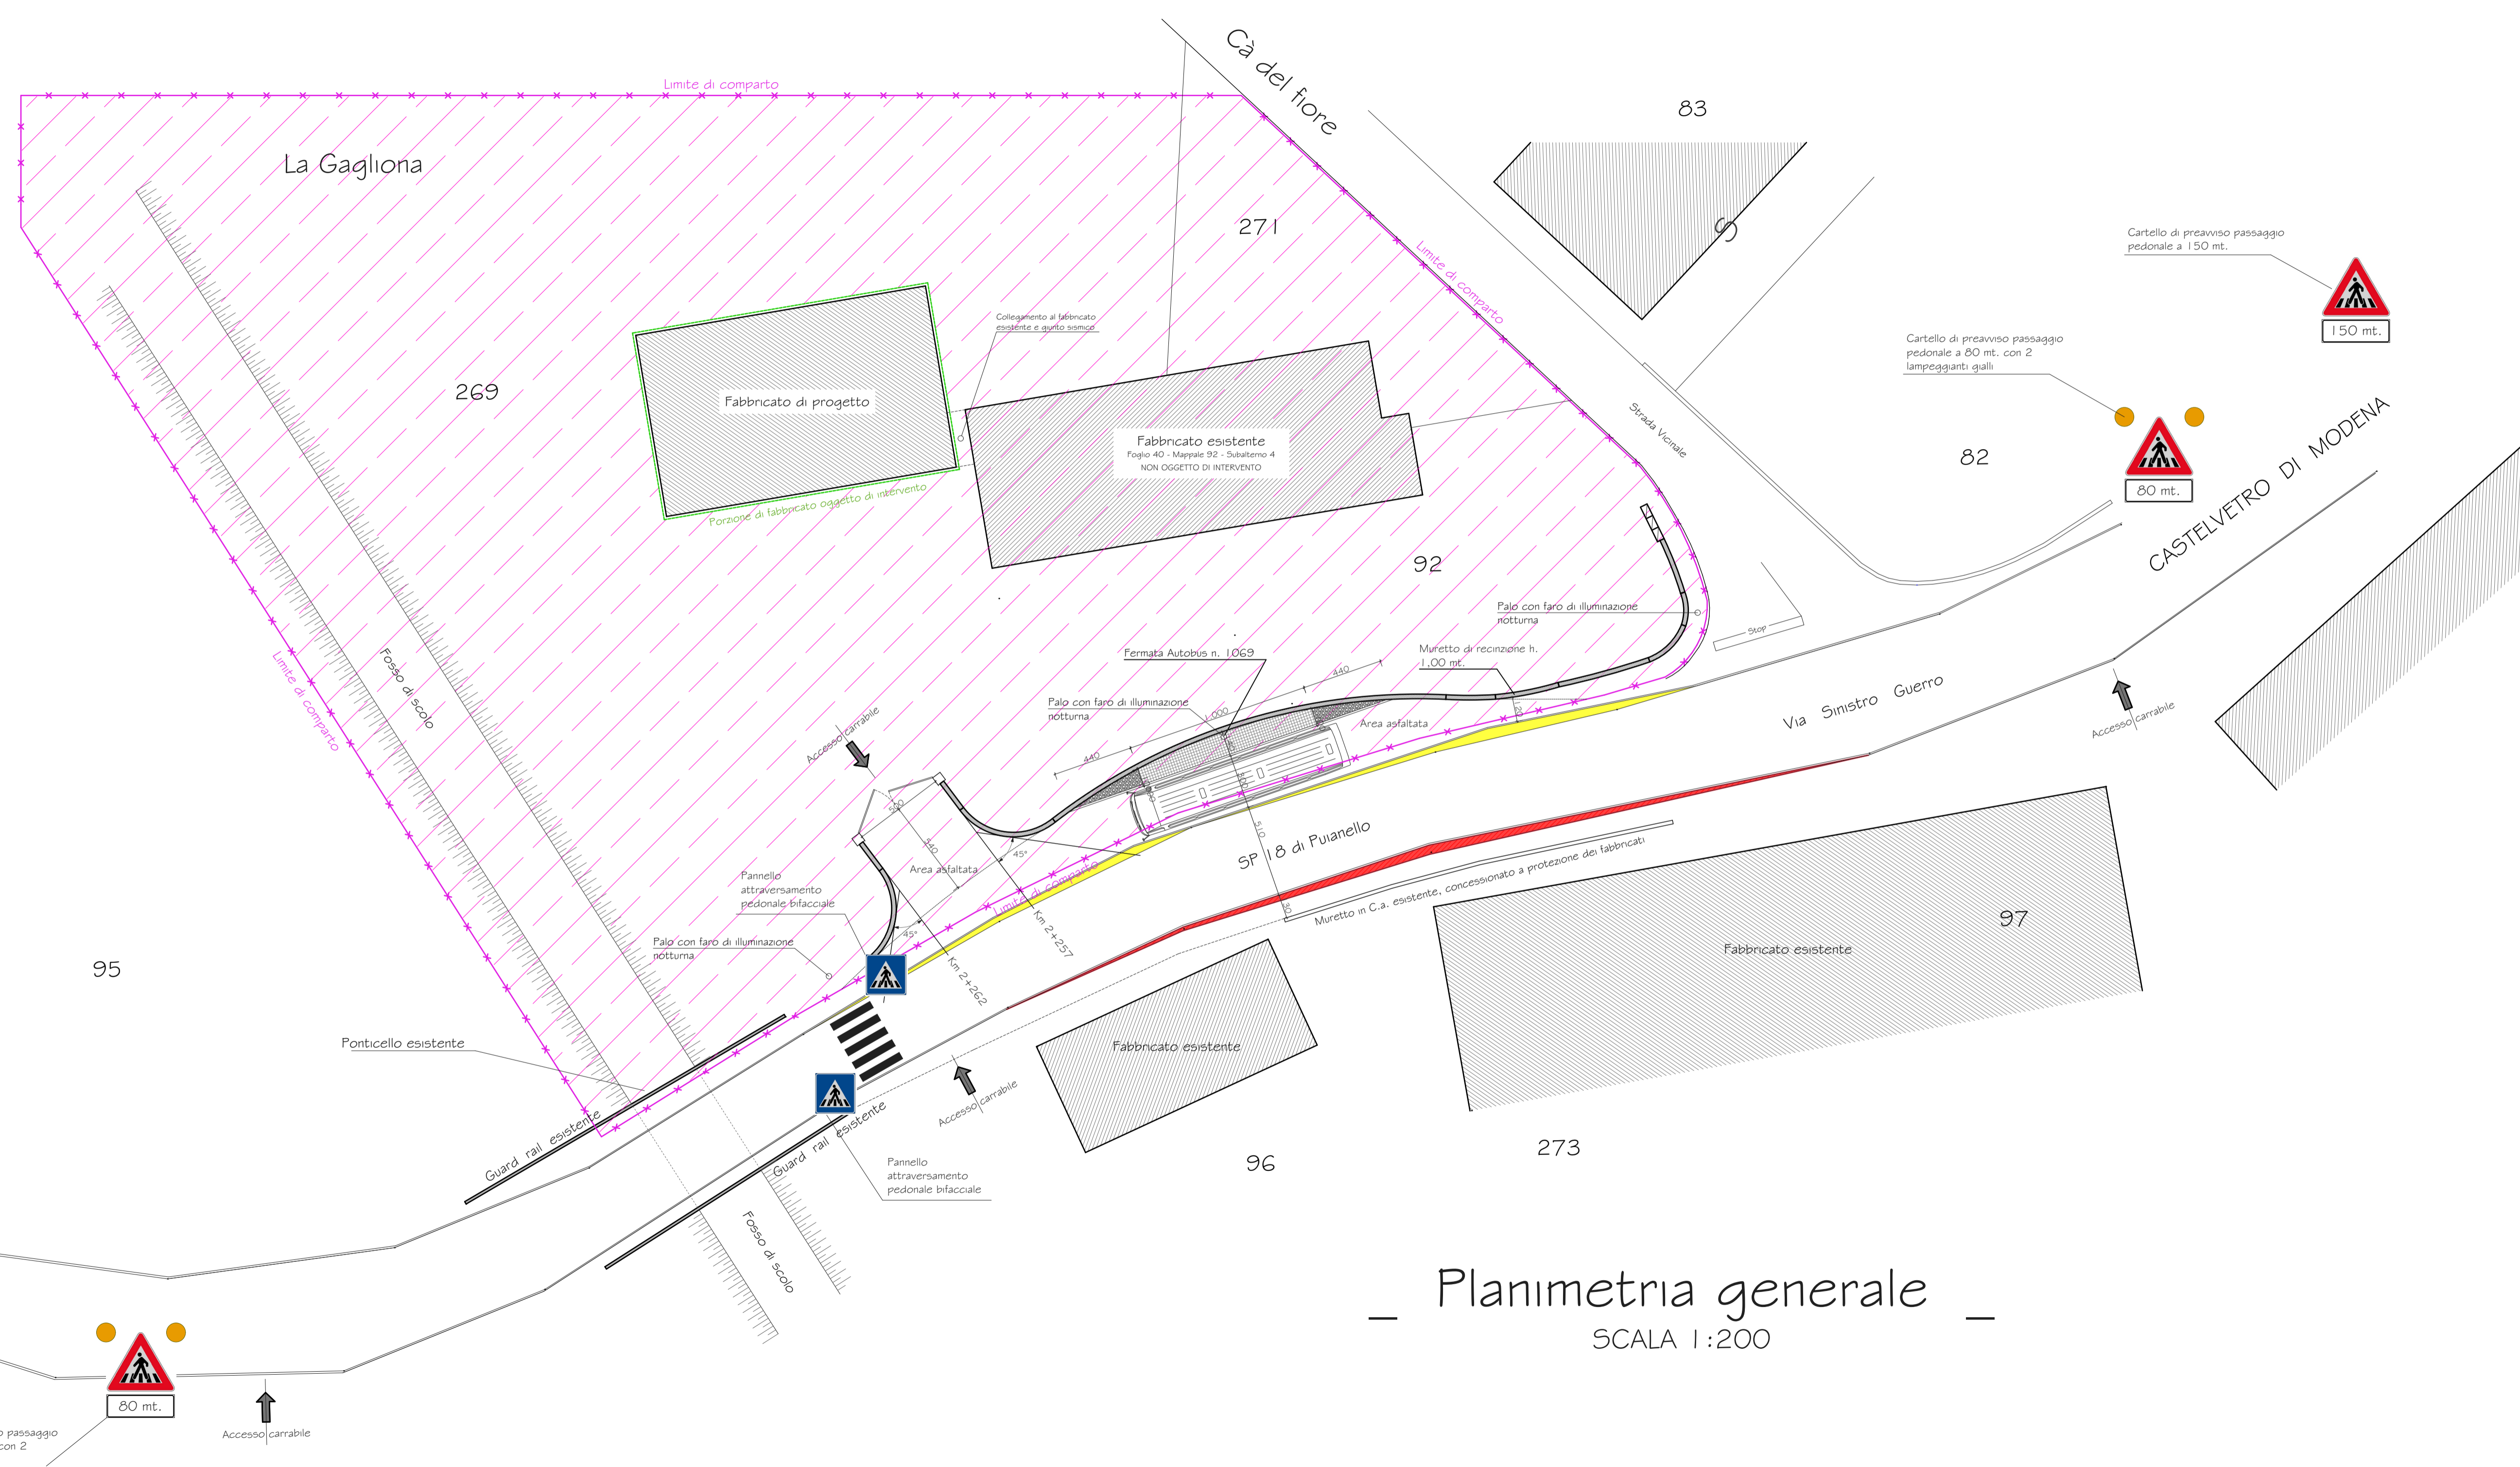

Planimetria generale  
SCALA 1:200

280