

# COMUNE DI CASTELVETRO di Modena

Piano particolareggiato di iniziativa privata  
in variante al PRG con valenza di PDC


**ZANELLA MAURIZIO e ROSIGNOLI ESTER**

Oggetto:

**TAV. 11** Planimetria generale CONTRIBUTO STRAORDINARIO (Stato di Progetto)

Foglio 40    Map. 92 - 269 - 271    Elab. del 25 Luglio 2016    Nome File: R33-007\_R00 1-3-6-7-8-9-10-11.PLN

La Proprietà

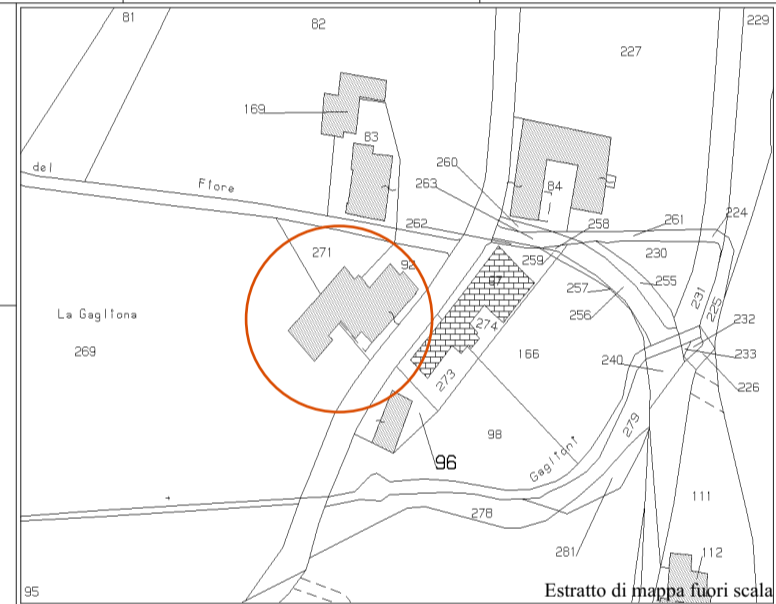

Zanella Maurizio e Rosignoli Ester

Il Progettista  
Architettonico

Il Progettista  
Strutturale


Torreggiani geom. S.

Triacca ing. Carlo

Studio Tecnico Associato

Torreggiani & Venturelli  
dei geometri Torreggiani V. - Venturelli C. - Torreggiani S.

Studio : Via Posterla 6 - 41058 Vignola (MO) Tel. 059-76.08.29 - Fax 059-76.57.65  
P.IVA 02628270361  
e-mail: posterla@gmail.com

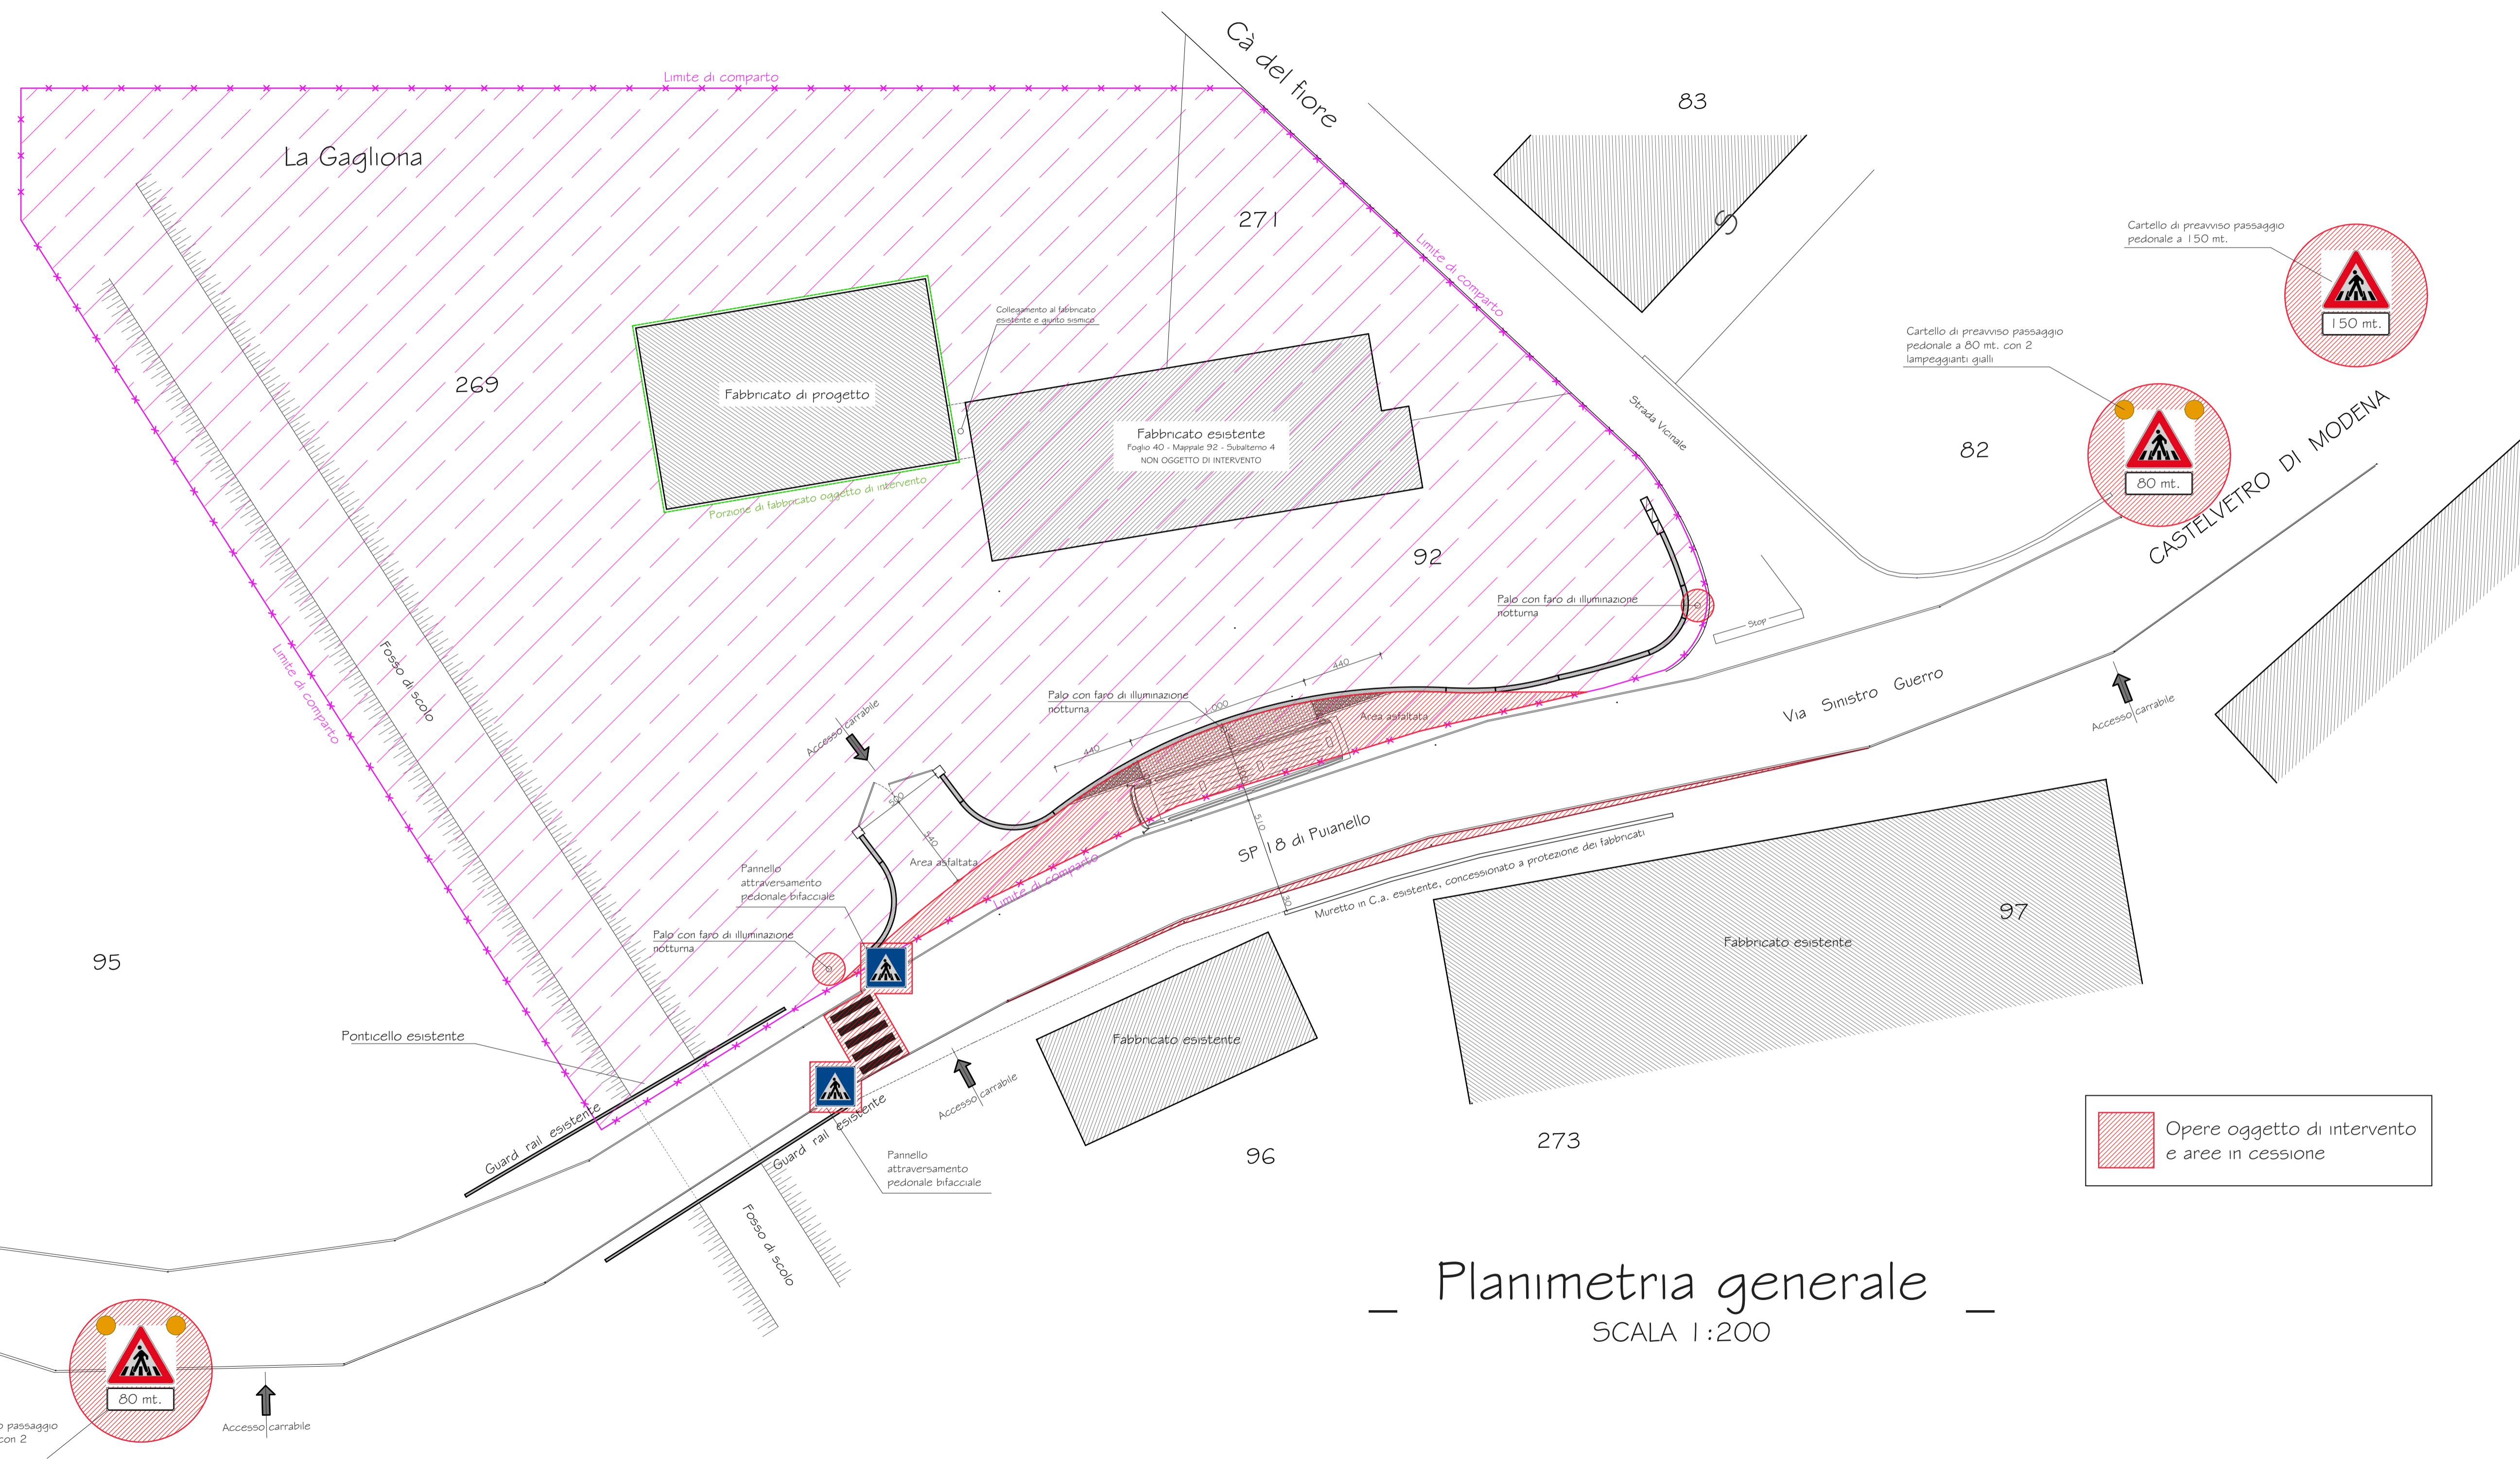


Opere oggetto di intervento e aree in cessione

Planimetria generale  
SCALA 1:200





Cartello di preavviso passaggio pedonale a 150 mt.

280

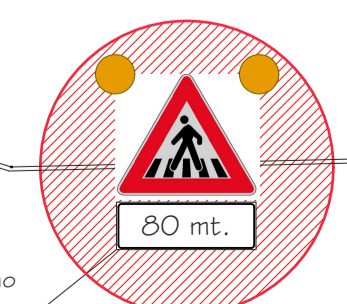

Cartello di preavviso passaggio pedonale a 80 mt. con 2 lampeggianti gialli

↑  
Accesso carrabile

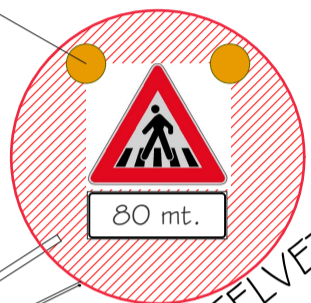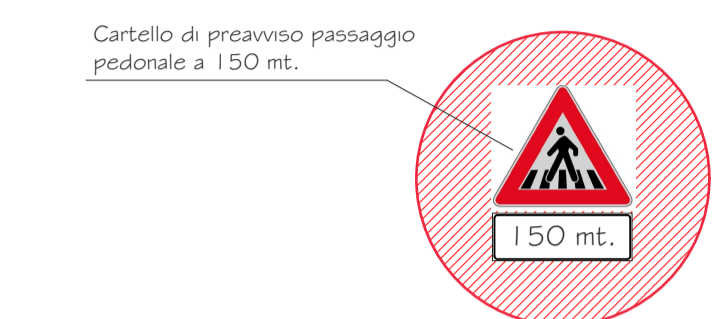

Cartello di preavviso passaggio pedonale a 80 mt. con 2 lampeggianti gialli

CASTELVETRO DI MODENA

↑  
Accesso carrabile