
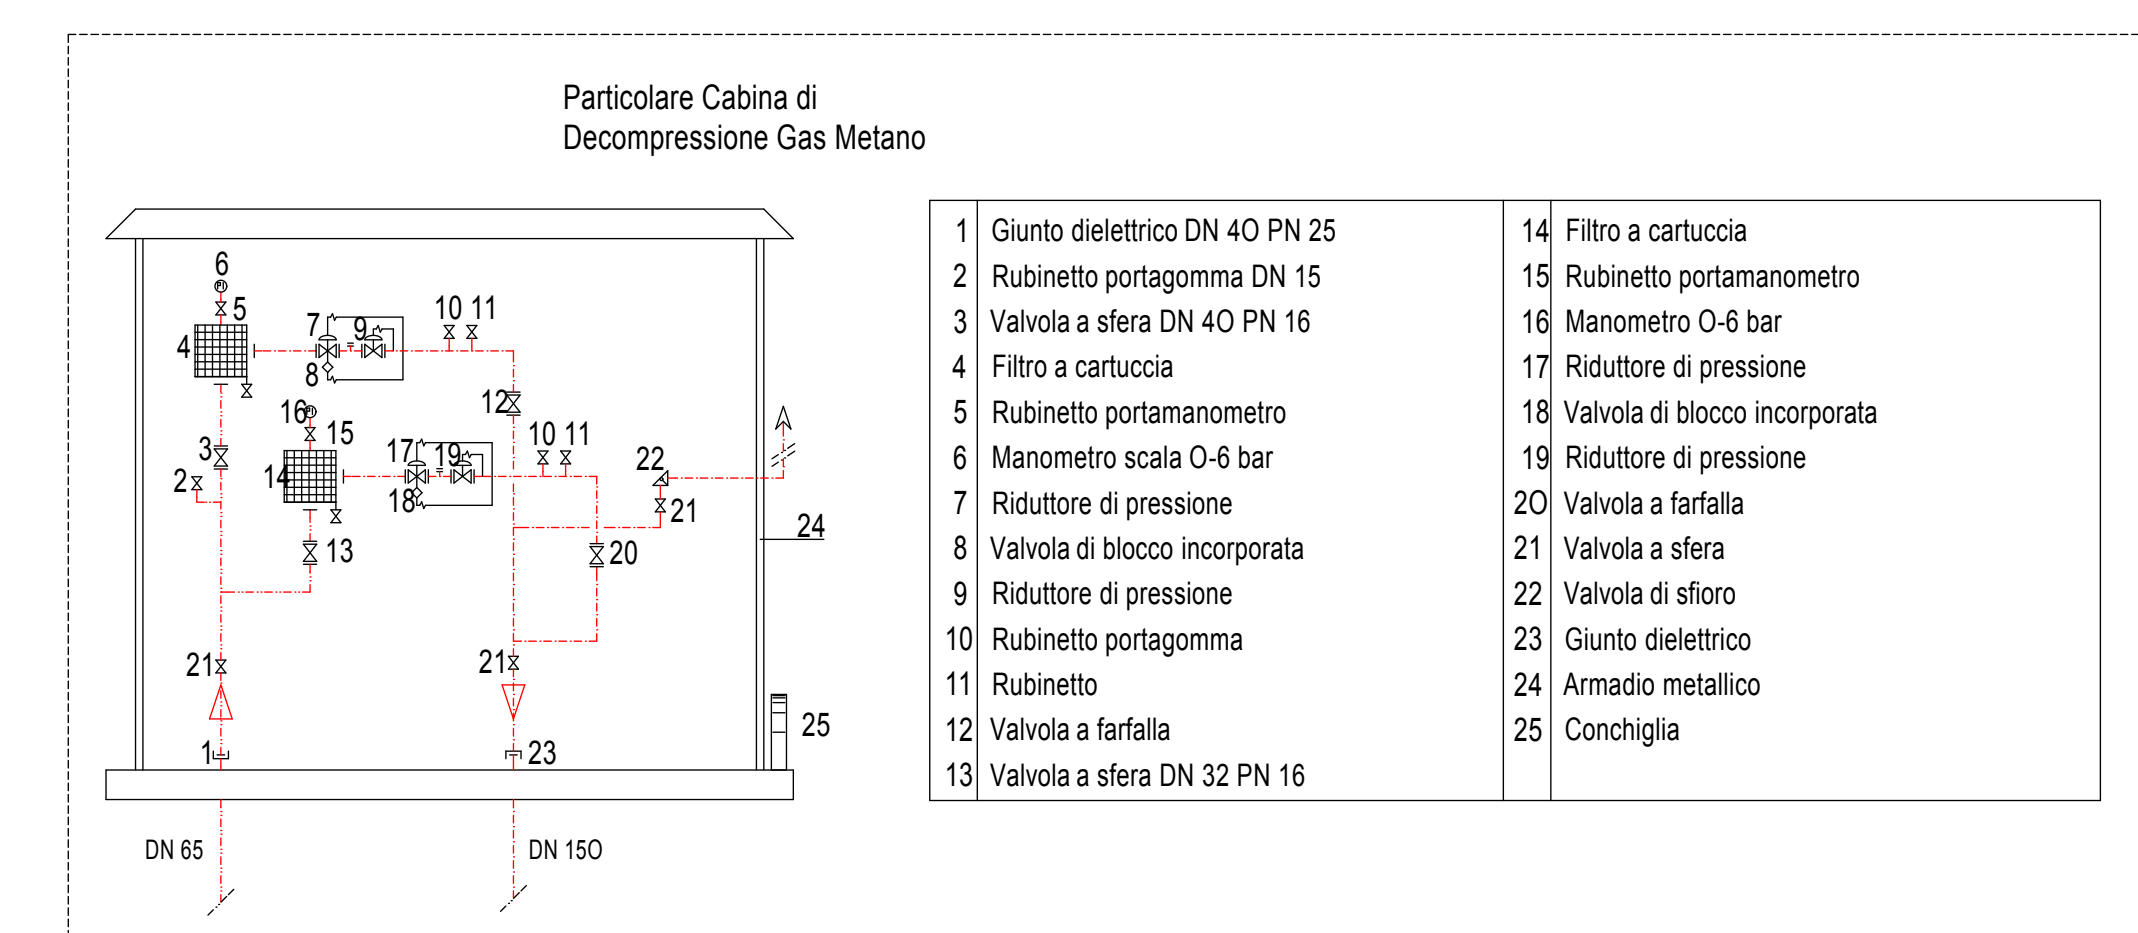



LEGENDA:

- Tubazione gas metano esistente in M.P. DN 80
- Tubazione gas metano interrato in acciaio rivestito
- Tubazione acqua in polietilene 0 160 interrato PN 16
- Tubazione acqua in polietilene 0 110 - 0 75 interrato PN 16
- Idrante soprassuolo in ghisa e acciaio DN 80 con due sbocchi DN 65 (070)
- Manufatto con misuratori acqua e gas con tubo di collegamento 0 1" in polietilene AD PN 16 SIGMA 80 per acqua e 0 1"1/4 in acciaio saldato rivestito per gas

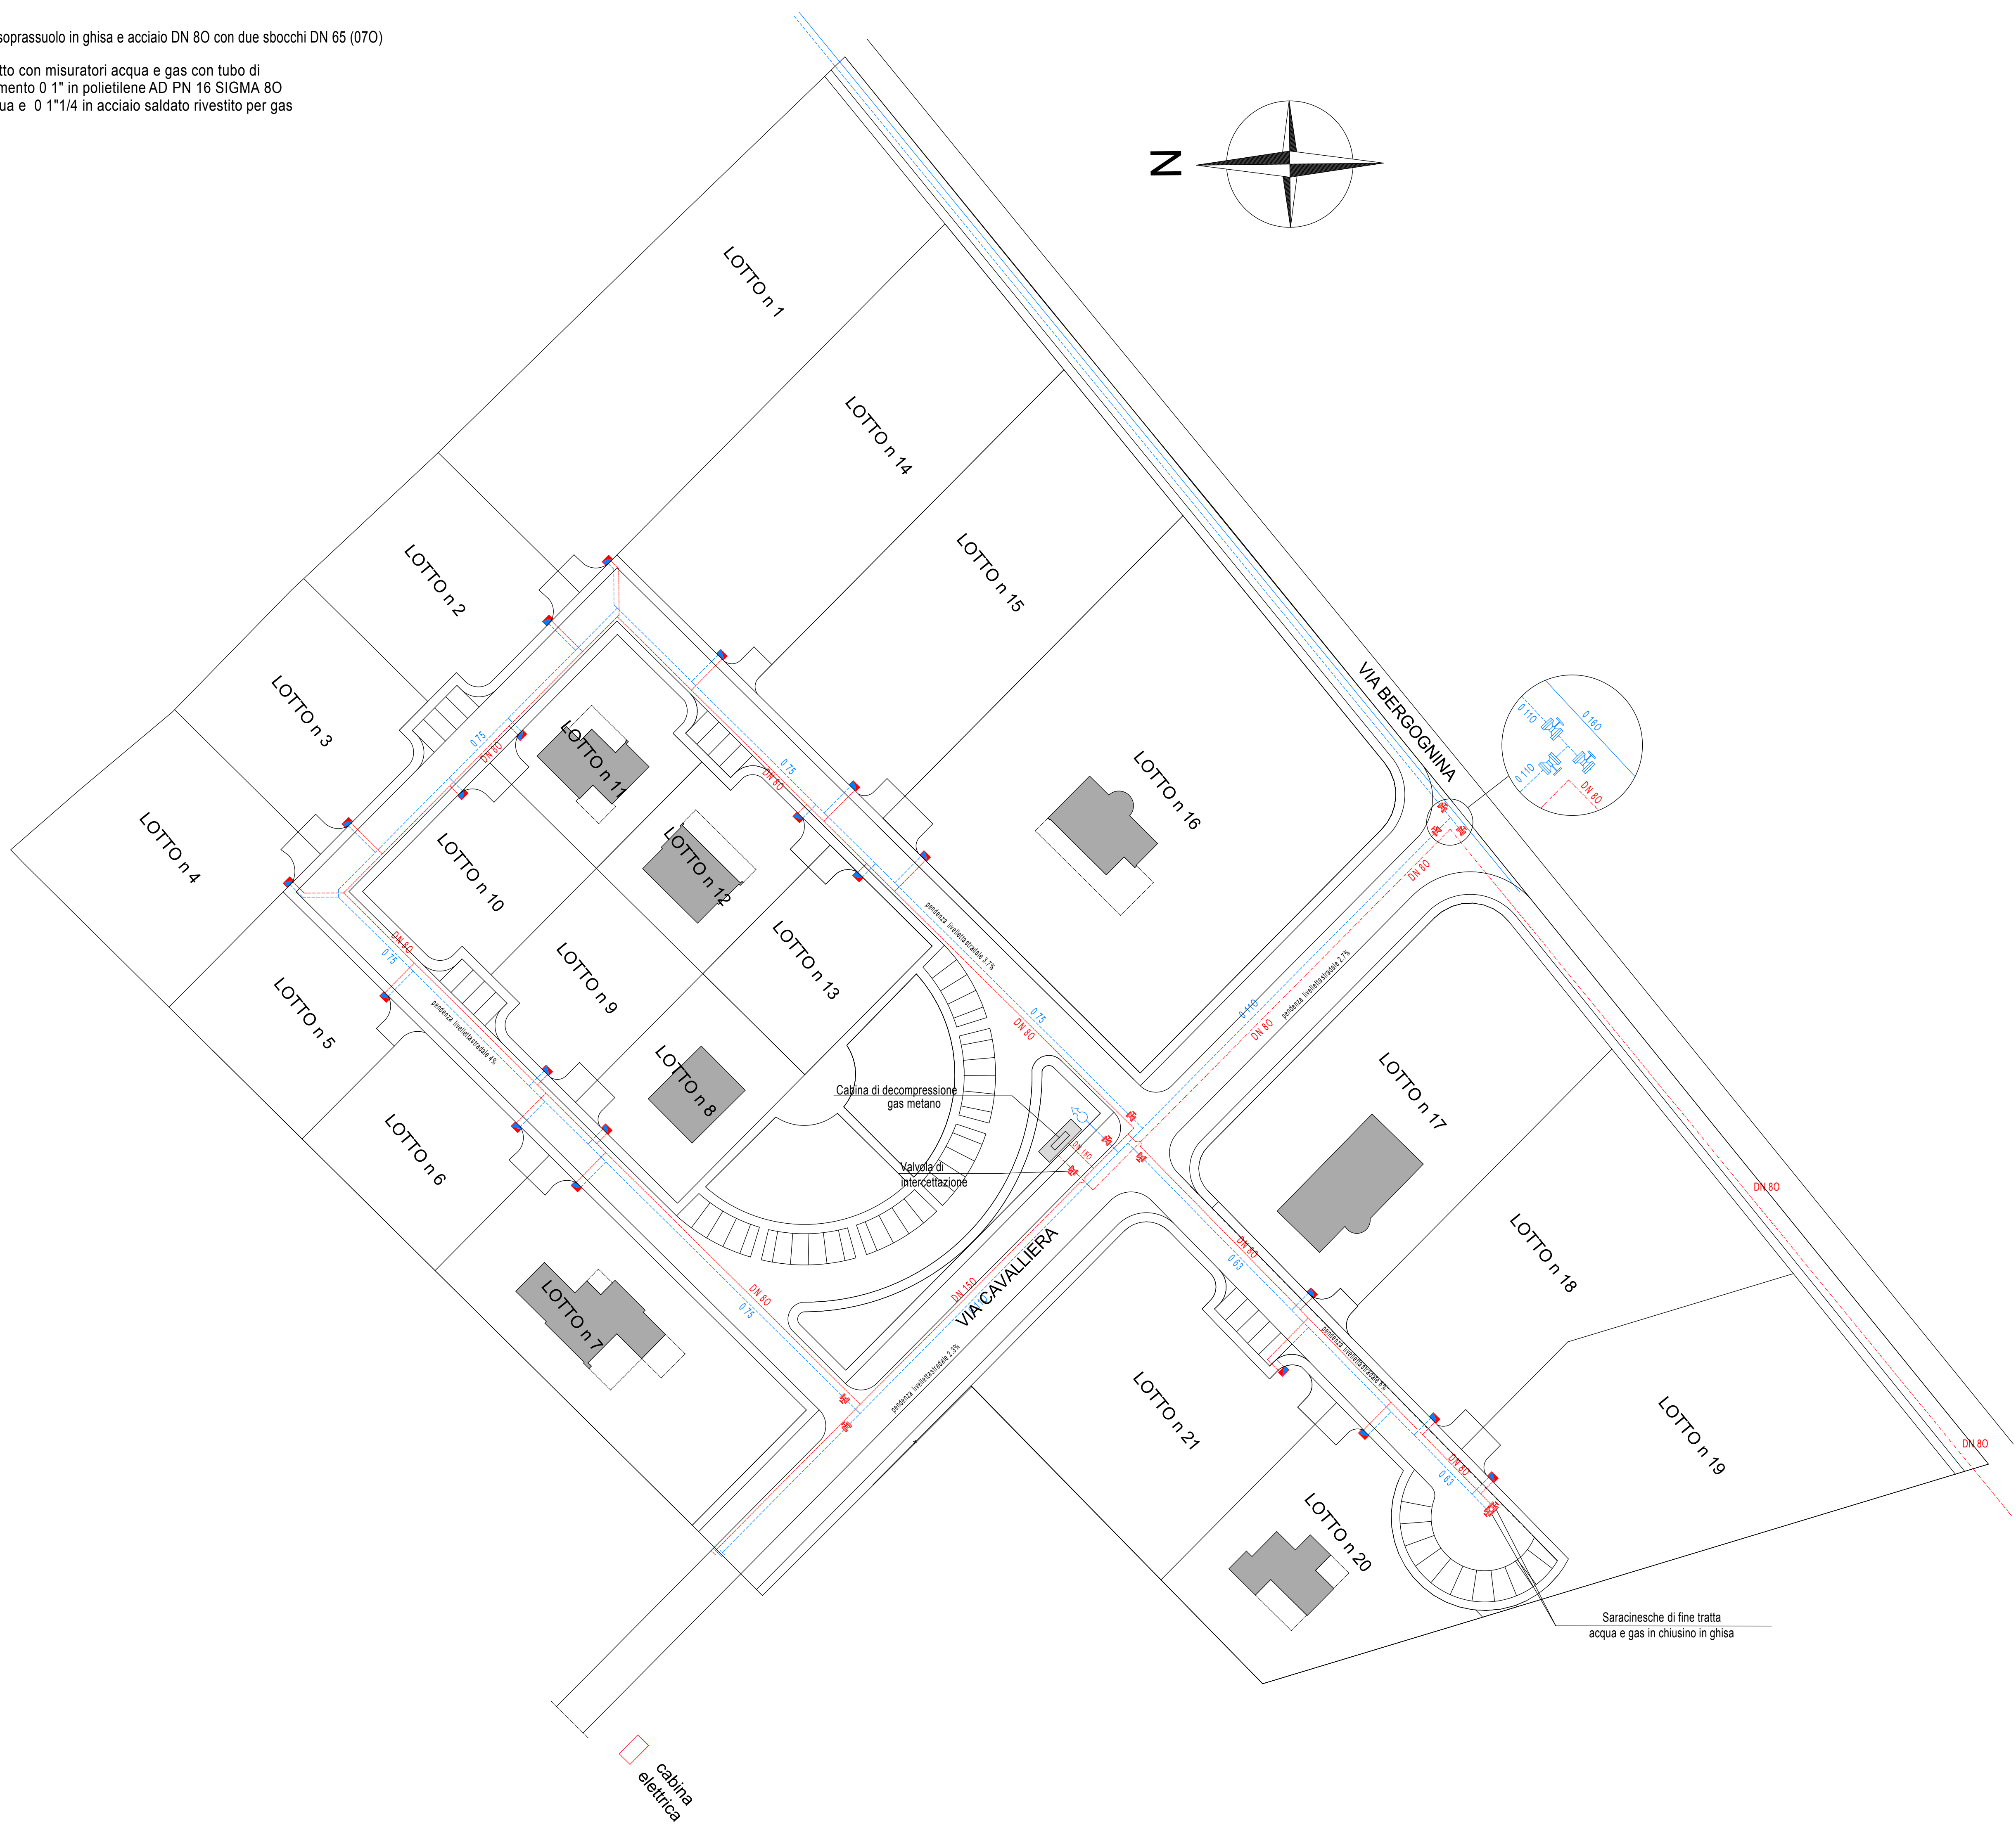


TUTTI I COLLEGAMENTI AI LOTTI ABITATIVI SONO: - 0 75 PER L'ACQUA - DN 80 PER IL GAS

RETE IDRICA PARTICOLARE COSTRUTTIVO TERMINALE FINE TRATTA

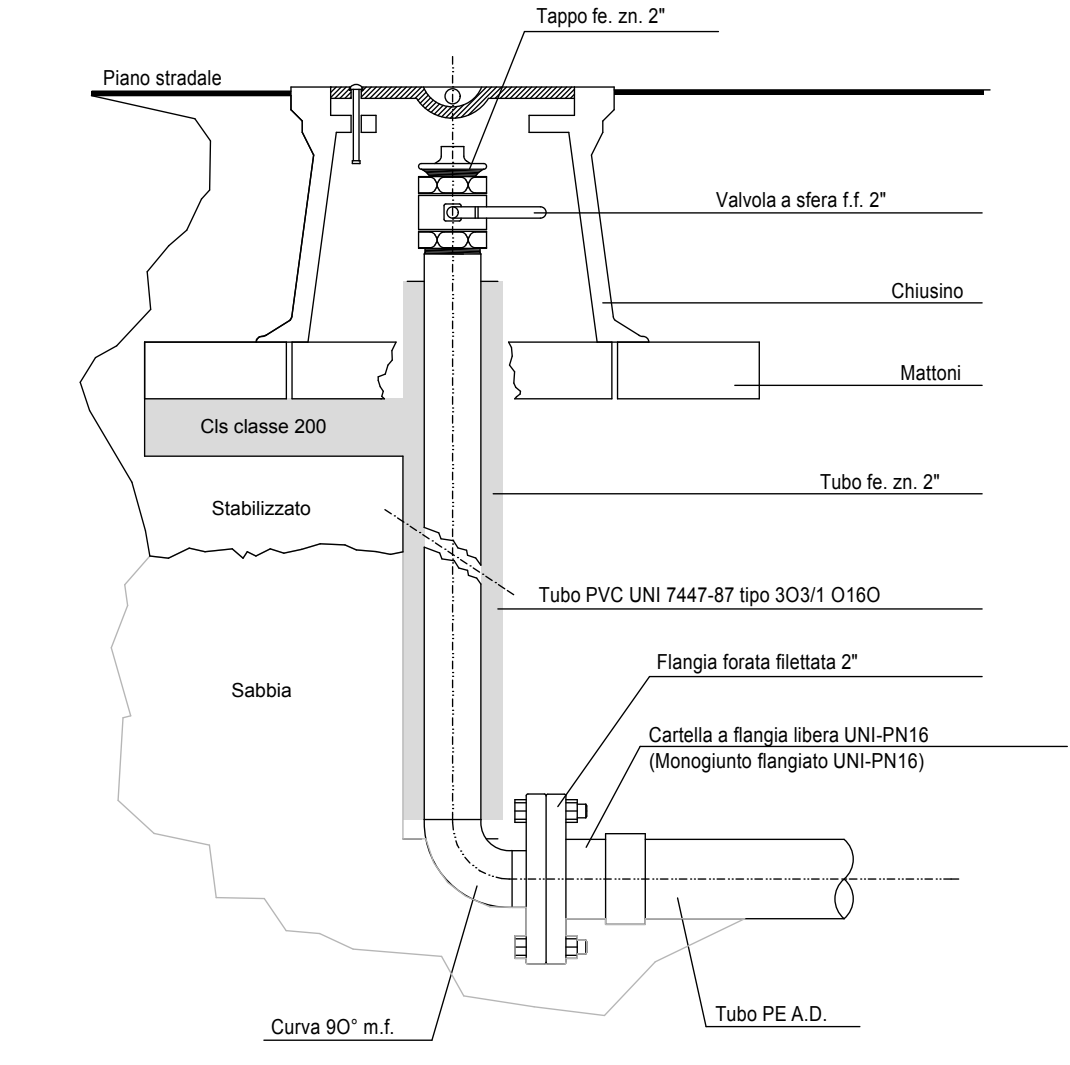

Particolare Sezione dello scavo tipologia a 2 condotte (lottizzazione)

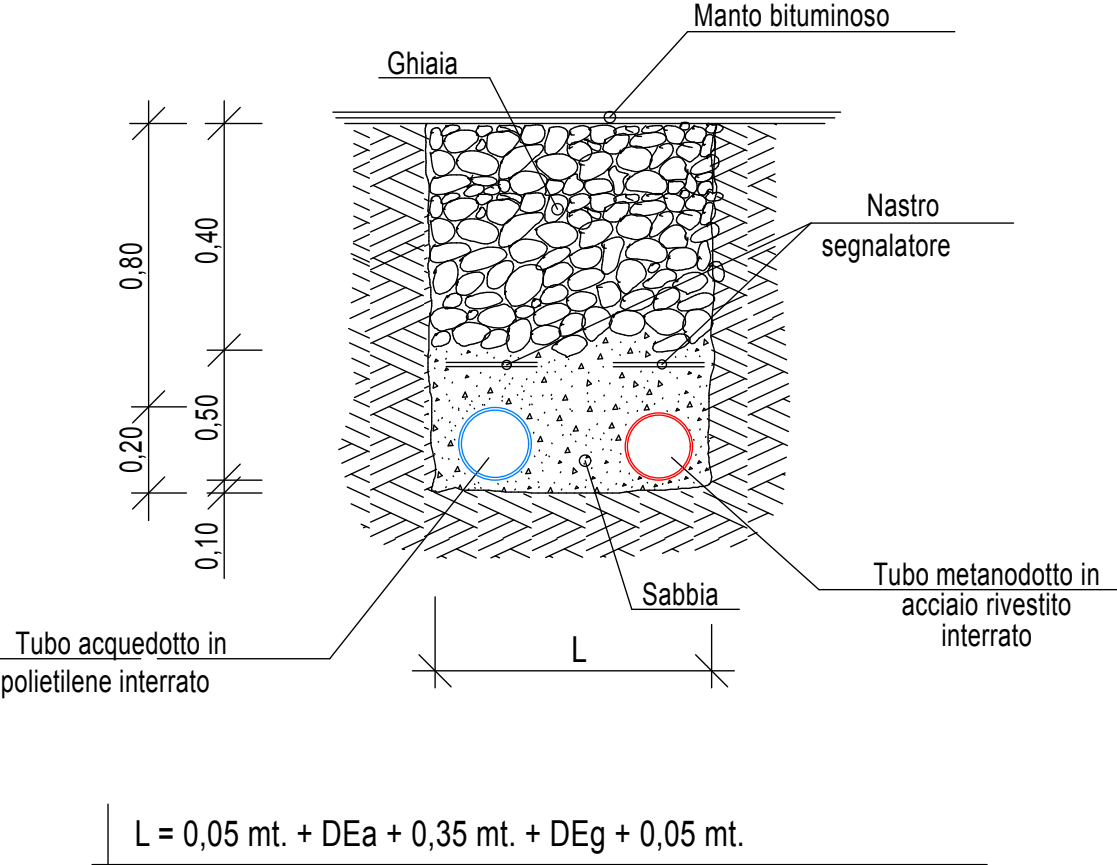

COMUNE DI CASTELVETRO DI MODENA
 PROVINCIA DI MODENA
 PIANO URBANISTICO ATTUALE
 COMPARTO BERSELLA

tavola numero	data	data di modifica	scala	stato
6/3	SETTEMBRE 2012	-	1:500	STATO DI FATTO - Rete impianti gas, acqua.

proprietà
CASTELVETRO EDILIZIA S.R.L.
 BAISI MARCELLA
 BALLASSO NATALINO E VACONDO SIMONETTA
 BARBIERI CHIARA E MIGLIOLI DANIELE
 BARBIERI & COMPANY S.R.L.
 DANESIN DAVIDE E GRAZIOSI BARBARA
 IMMOBILIARE ARCOBALENO DI CORNIA GIUSEPPE & C. S.N.C.
 IMMOBILIARE LA CASA DI CORNIA GIUSEPPE & C. S.N.C.
 MORANDA GIANCARLO E FONTANA ELENA
 ORSINI EMANUELE
 VEBI S.A.S. di VENTURELLI CLAUDIO & C.