

**COMUNE DI CASTELVETRO DI MODENA**  
 (PROVINCIA DI MODENA)

PROGETTO  
 PER ALLARGAMENTO SEDE STRADALE REALIZZAZIONE DI UN MARCIAPEDE  
 CON REALIZZAZIONE DI UN PARCHEGGIO  
 CON REALIZZAZIONE DI UN FABBRICATO  
 BOUTIQUE DELL'AREA DI SEDE  
 NELL'INCROCIO TRA VIA GIARDINEE VIA BACUCOLA


PROPRITA' : ALDO BALOGNI

PROGETTISTA : ARCH. FRANCESCO DREGGIO

PAKIRAKI  
 STUDIO PROGETTISTI ASSOCIATI  
 VIA PER SPILAMBERTO N. 16/81  
 41058 VIOLA, A TEL. 059/768699  
 FAX. 059/5960807 - freel@78 Benelli.it

STRALCIO DI PLANIMETRIA GENERALE  
 SOVRAPPOSIZIONE  
 STATO DEI LUOGHI E DI PROGETTO  
 DATA: NOVEMBRE 2013

TAV. 3

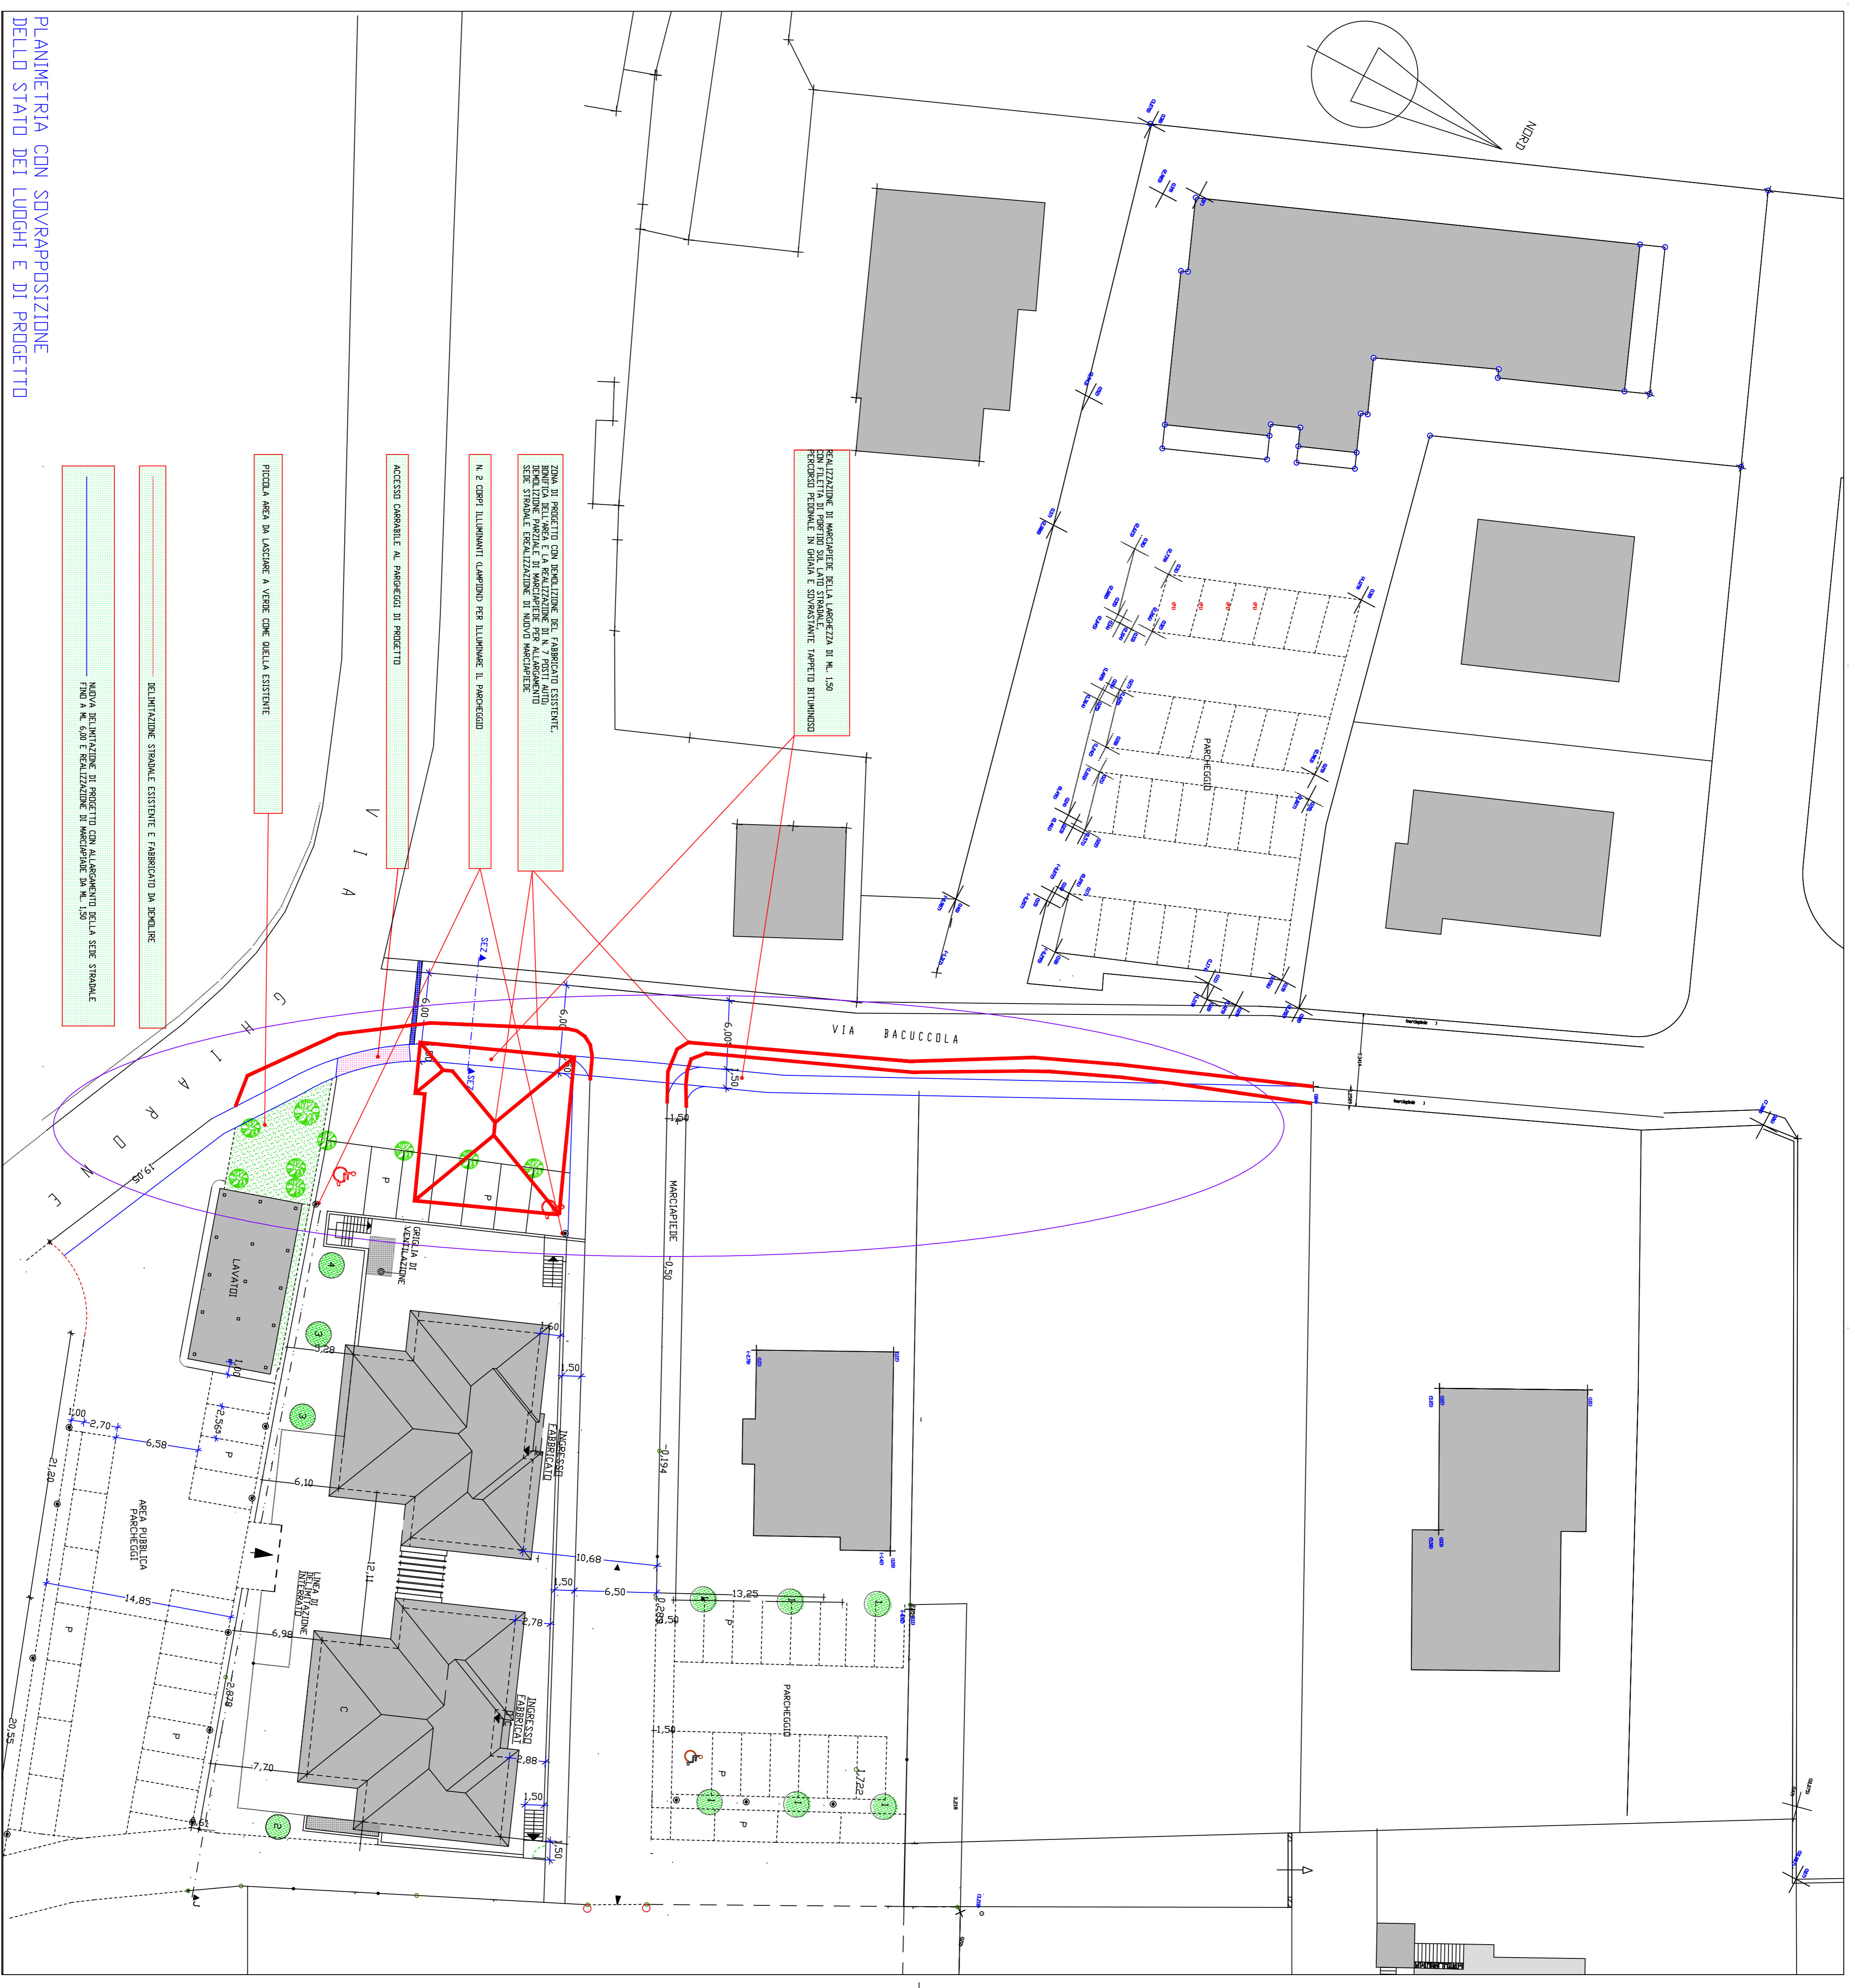

PLANIMETRIA CON SOVRAPPOSIZIONE  
 DELLO STATO DEI LUOGHI E DI PROGETTO