


ELABORATO PLANIMETRICO Completato da: Bergonzini Pierpaolo Foglio: 23 - Particella: 357 - Elaborato planimetrico >		Iscritto all'albo: Geometri Prov. Modena N. 1622
Comune di Castelvetro Di Modena Sezione: Foglio: 23 Particella: 357		Protocollo n. M00016416 del 03/02/2006
Dimostrazione grafica dei subalterni Tipo Mappale n. 260672 del 13/06/2005 Scala 1 : 300		

Agenzia del Territorio
CATASTO FABBRICATI
 Ufficio provinciale di Modena

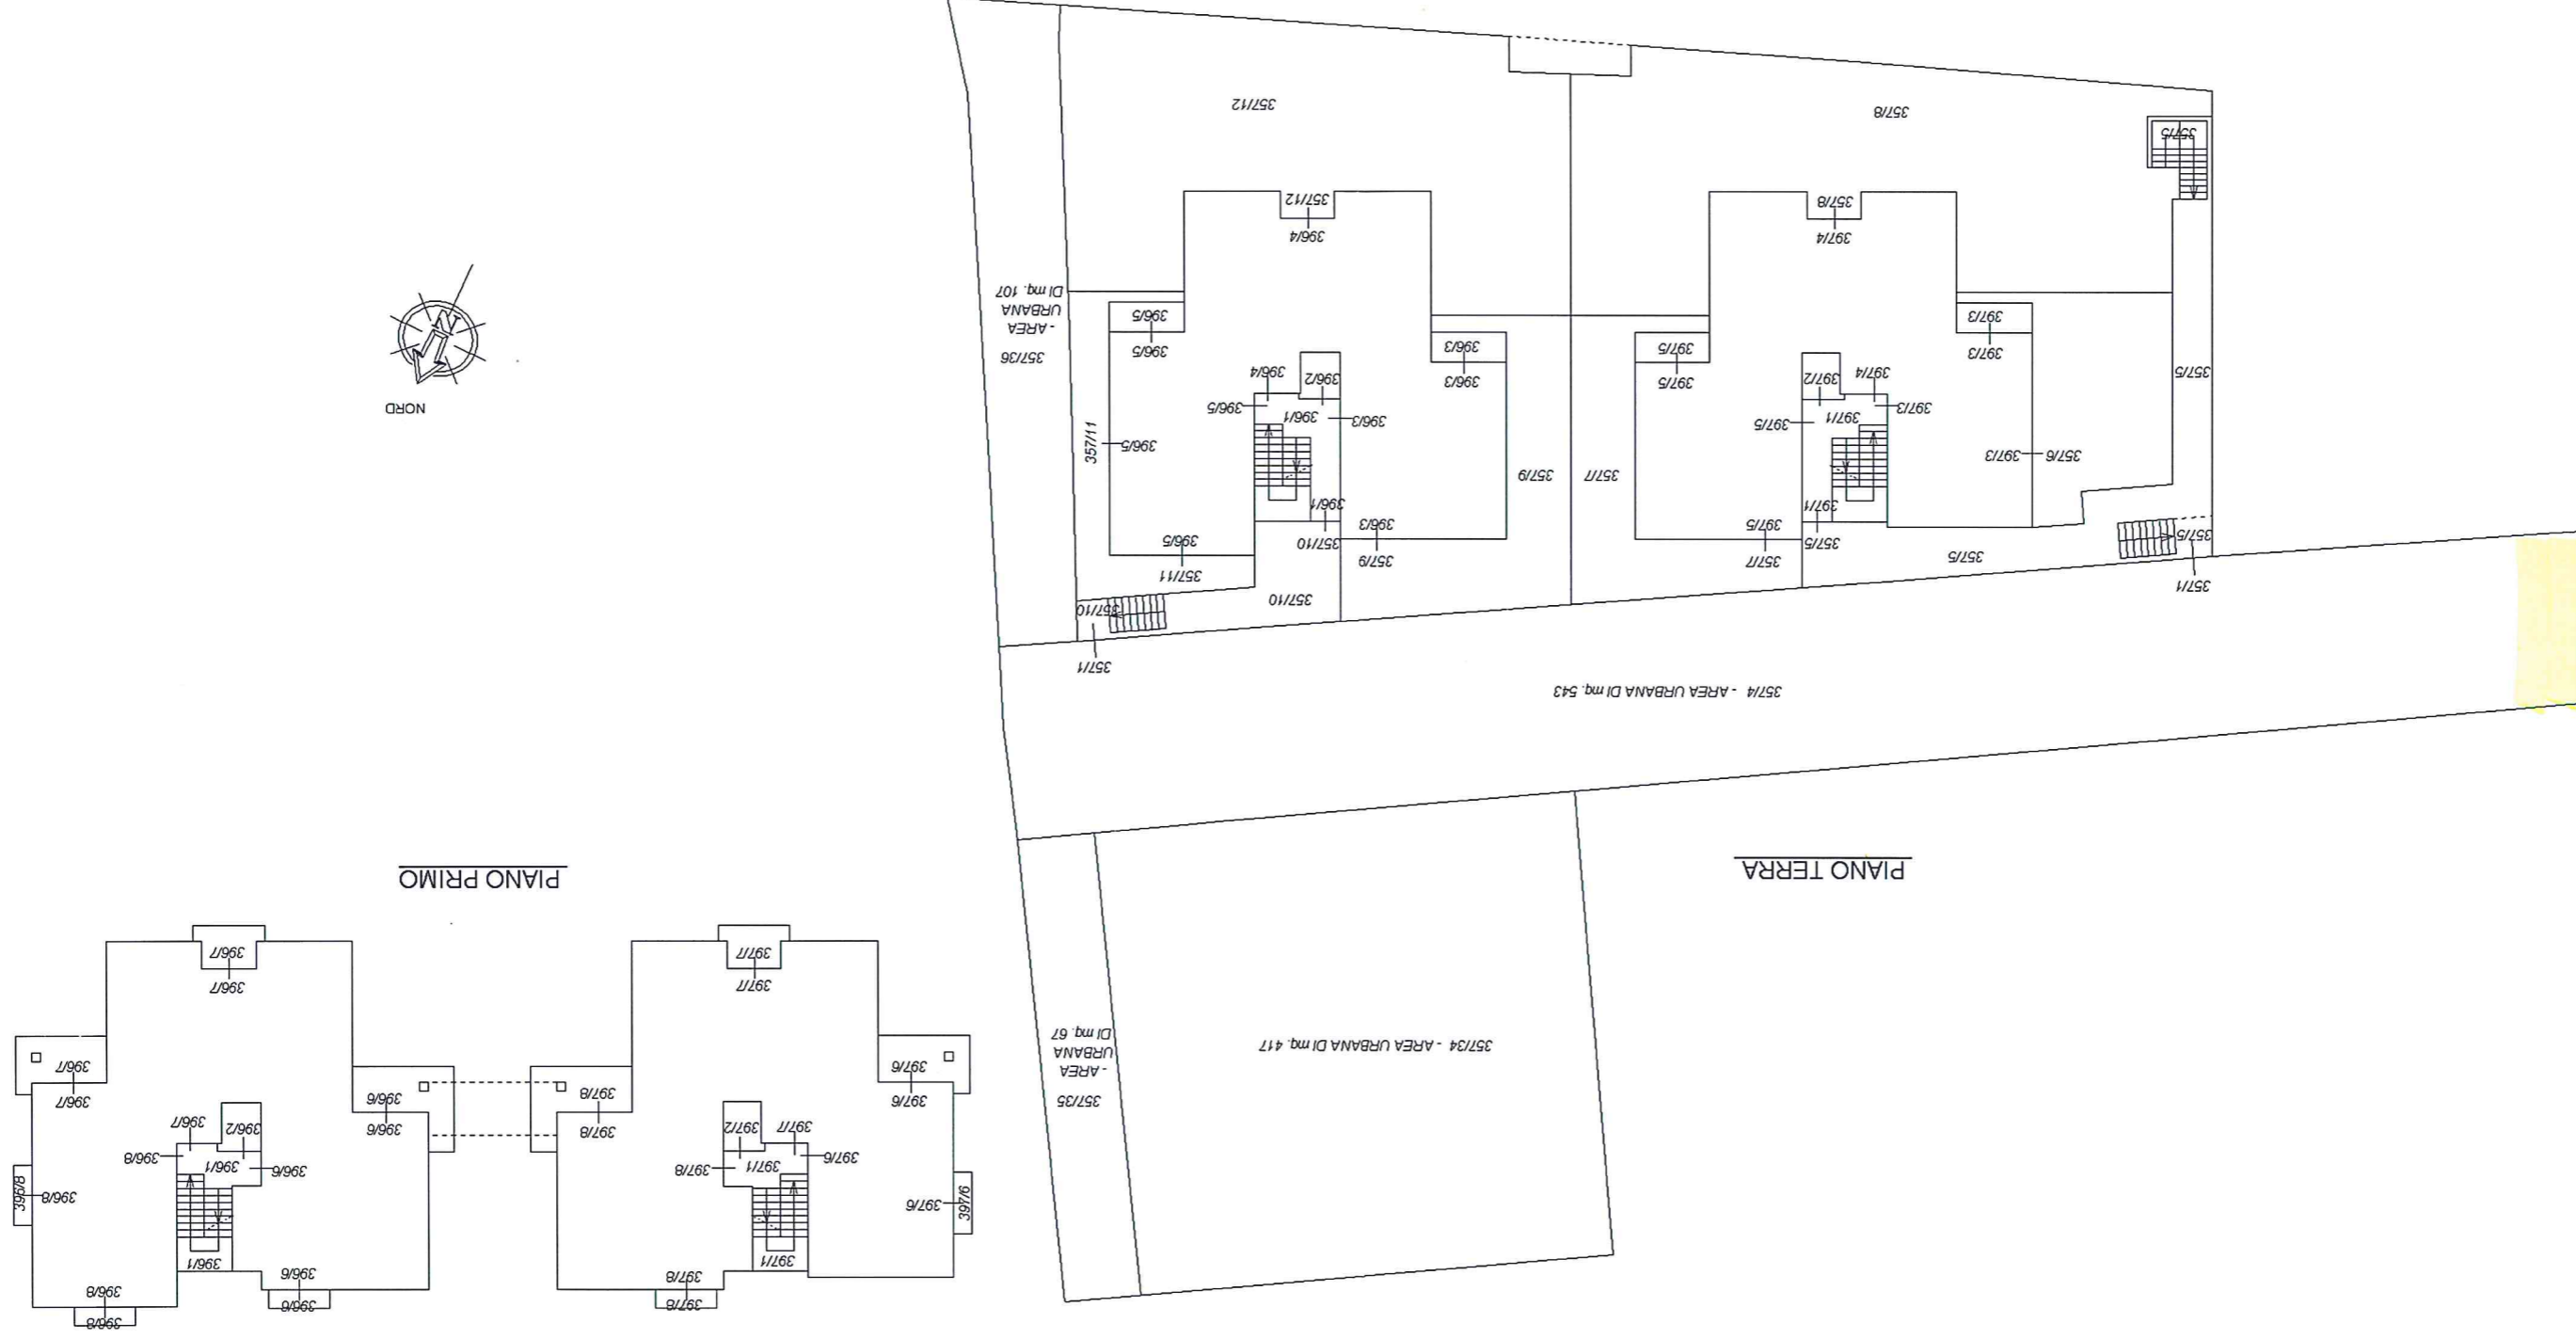

ELABORATO PLANIMETRICO
Compiato da:
Bergonzini Pierpaolo
Iscritto all'albo:
Geometri
Prov. Modena N. 1622

Agenzia del Territorio
CATASTO FABBRICATI
Ufficio Provinciale di
Modena

Comune di Castelvetro Di Modena
Sezione: Foglio: 23 Particella: 357
Dimostrazione grafica dei subalterni

Protocollo n. M00016416 del 03/02/2006
Tipo Mappale n. 260672 del 13/06/2005
Scala 1 : 300

