

LEGENDA RETI

nb. Informazioni sulle reti esistenti desunte da Tavola 8 - Stralcio di planimetria generale con schema fognature acque nere e planimetria con quote altimetriche di Fakira.it studio progettisti associati, gennaio 2020

SIMBOLOGIA GENERALE

- ▭ Cabina contatori
- Pozzetto ispezionabile di allaccio rete comunale
- ⊗ Pozzetto ispezionabile

FOGNATURE

- ▬ Fognatura mista comunale
- ▬ Fognatura privata nera esistente
- ▬ Fognatura privata nera di progetto
- ▬ Fognatura privata chiara di progetto

- DEG Degrassatore
- BIO Fossa Imhoff


RETE ACQUA E GAS

- ▬ Acquedotto comunale
- ▬ Rete idrica privata di progetto

- ⊗ Pozzetto di raccordo consaracinesca di intercettazione di progetto

RETE ELETTRICA

- ▬ Rete elettrica privata di progetto

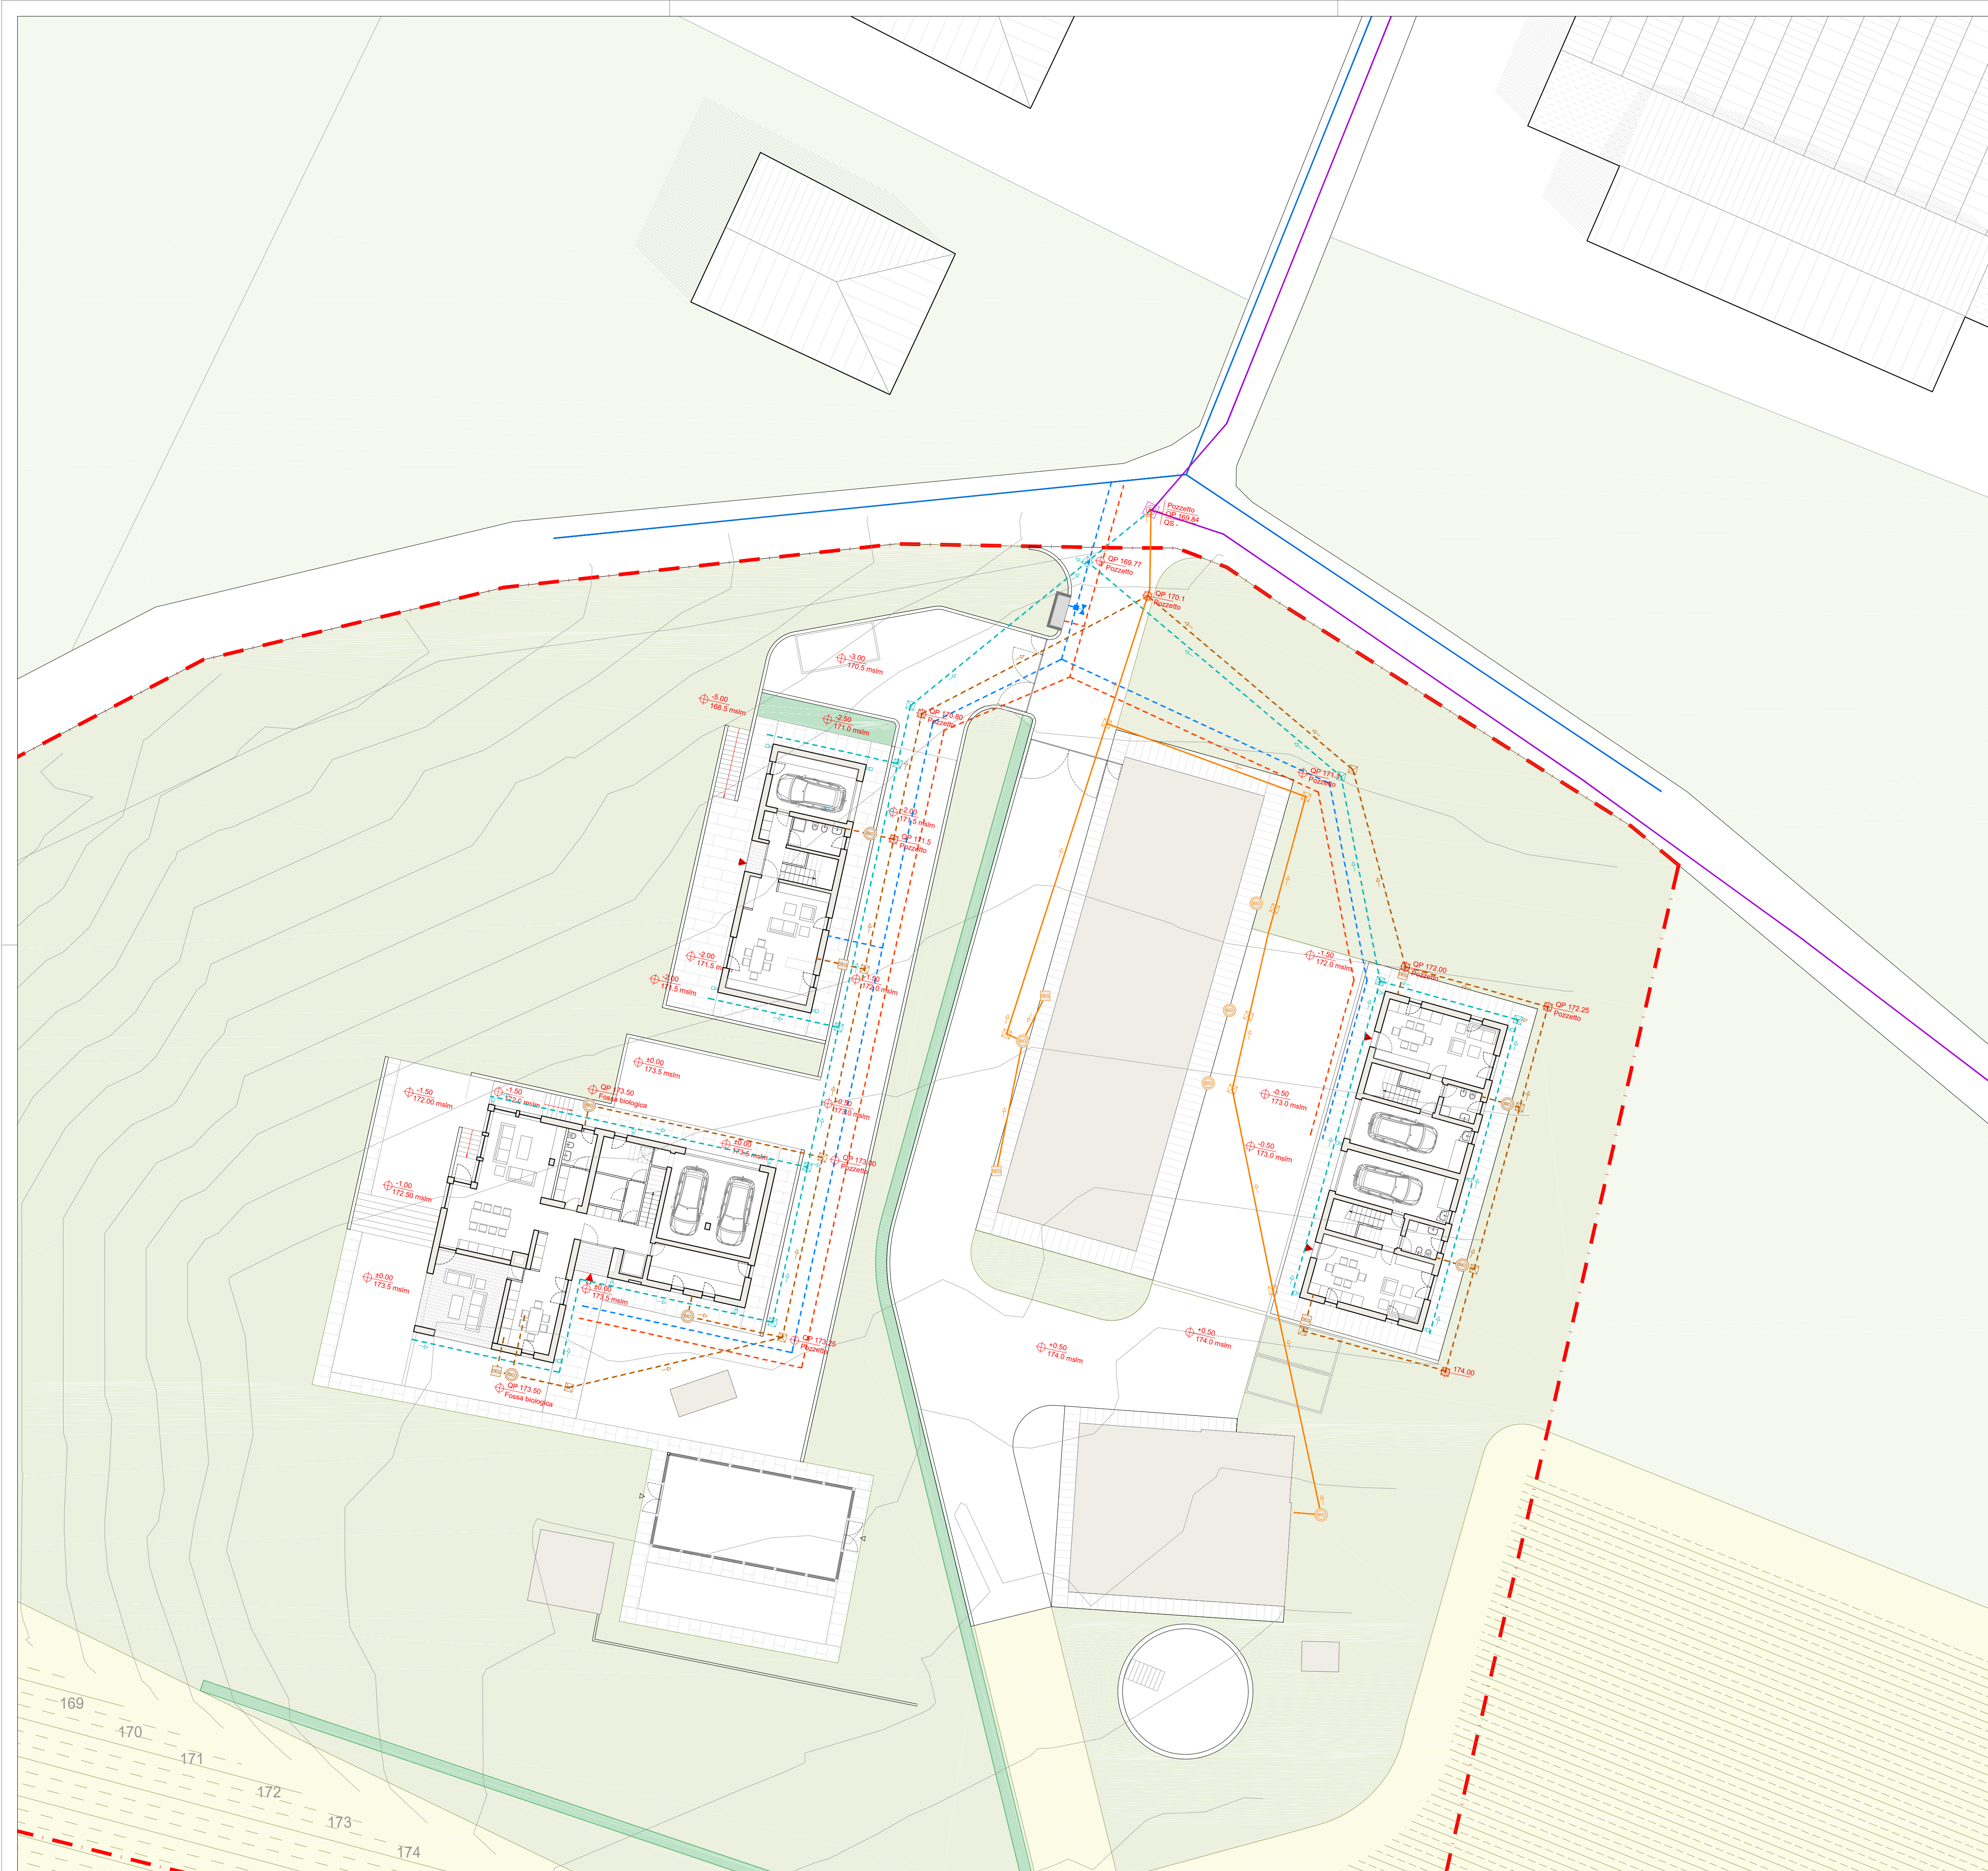

COMUNE DI CASTELVETRO DI MODENA

LA SABATINA

PIANO DI RECUPERO DI INIZIATIVA PRIVATA AI SENSI DELLA LEGGE 457/78

COMMITTENTE:

Bettelli Patrizia
Via Migliorara
41014 Castelvetro di Modena

La Sabatina srl
Via Filanda 8
41014 Castelvetro di Modena

INQUADRAMENTO:

PROGETTO URBANISTICO E ARCHITETTONICO:

atTEAM Progetti Sostenibili
Arch. Lucia Bursi
Via Torre 5 - 41121 Modena
email: info@ateamprogetti.com
tel. +39 059 7114689



NOME FILE: SAB_PDR_T14.dwg	ELABORATO DA: LB	APPROVATO DA:	OGGETTO: Piano di recupero "La Sabatina"
CARTELLA:	PROTOCOLLO: 142.A	TITOLO ELABORATO: Planimetria schema reti esistenti e di progetto	
REV. DATA NOTE		CODICE ELABORATO: SAB_PDR_T14	
COLLABORATORI: Elena Flocchi	Giacomo Ramini	SCALA: 1:200	DATA: 11/12/2020