


PIANO TERRA

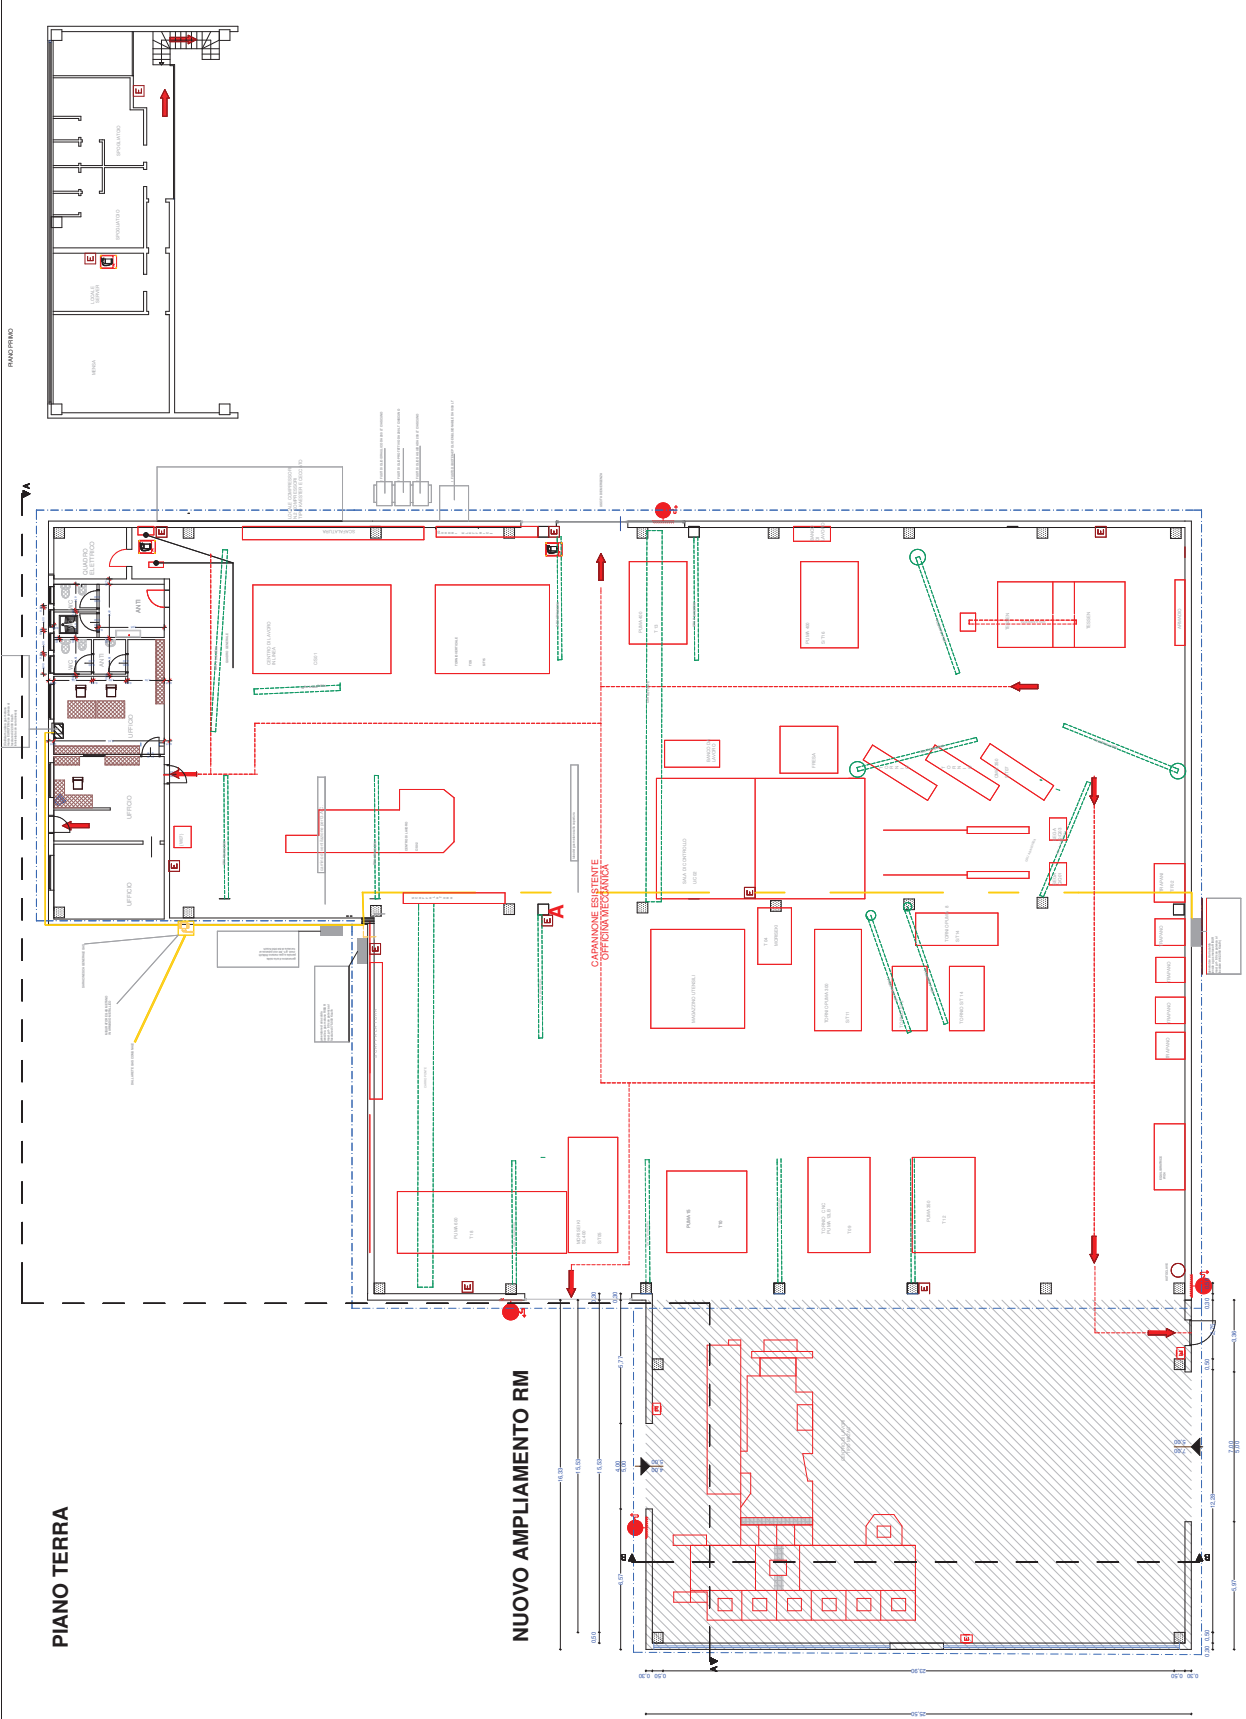

NUOVO AMPLIAMENTO RM

COMUNE DI CASTELTERVO DI MODENA
 (PROVINCIA DI MODENA)


 VIA PER SPIAMBERTO N. 14/11
 41038 VIGNOLA TEL. 059/782899
 FAX. 059/990207/990999@irmit.it

DATA: GENNAIO 2012

TAV. 14

LEGGENDA DI PROGETTO

SIMBOLO	DESCRIZIONE	SEGNALLETICA
	USCITA DI SICUREZZA - ILLUMINAZIONE DI EMERGENZA	