

COMUNE DI CASTELVETRO DI MODENA  
(PROVINCIA DI MODENA)  
PROGETTO DI AMPLIAMENTO DI UNA PALAZZINA UFFICI  
DI UN FABBRICATO INDUSTRIALE  
ai sensi dell'art. A-14 - bis della L.R. 20/2000  
variante al vigente PRG  
POSTO NEL COMUNE DI CASTELVETRO DI MODENA VIA S. EUSEBIO N. 7

PROPRIETA': AGRIRRIGATION SPA

CONDUTTORE: DITTA OCMI SPA.

PROGETTISTA: ARCH. FRANCESCO OREGGIO



PAKIRA.it  
STUDIO PROGETTISTI ASSOCIATI  
VIA PER SPILAMBERTO N. 1631  
41058 VIGNOLA TEL 059/762699  
FAX. 059/5960207 fraele78 @email.it

PLANIMETRIA GENERALE  
STATO LEGGIMATO E DEI LUOGHI

DATA: OTTOBRE 2018 DISEGNO SC. 1>500

TAV. 1

PLANIMETRIA CATASTALE  
foglio 7 particella 77 e 83

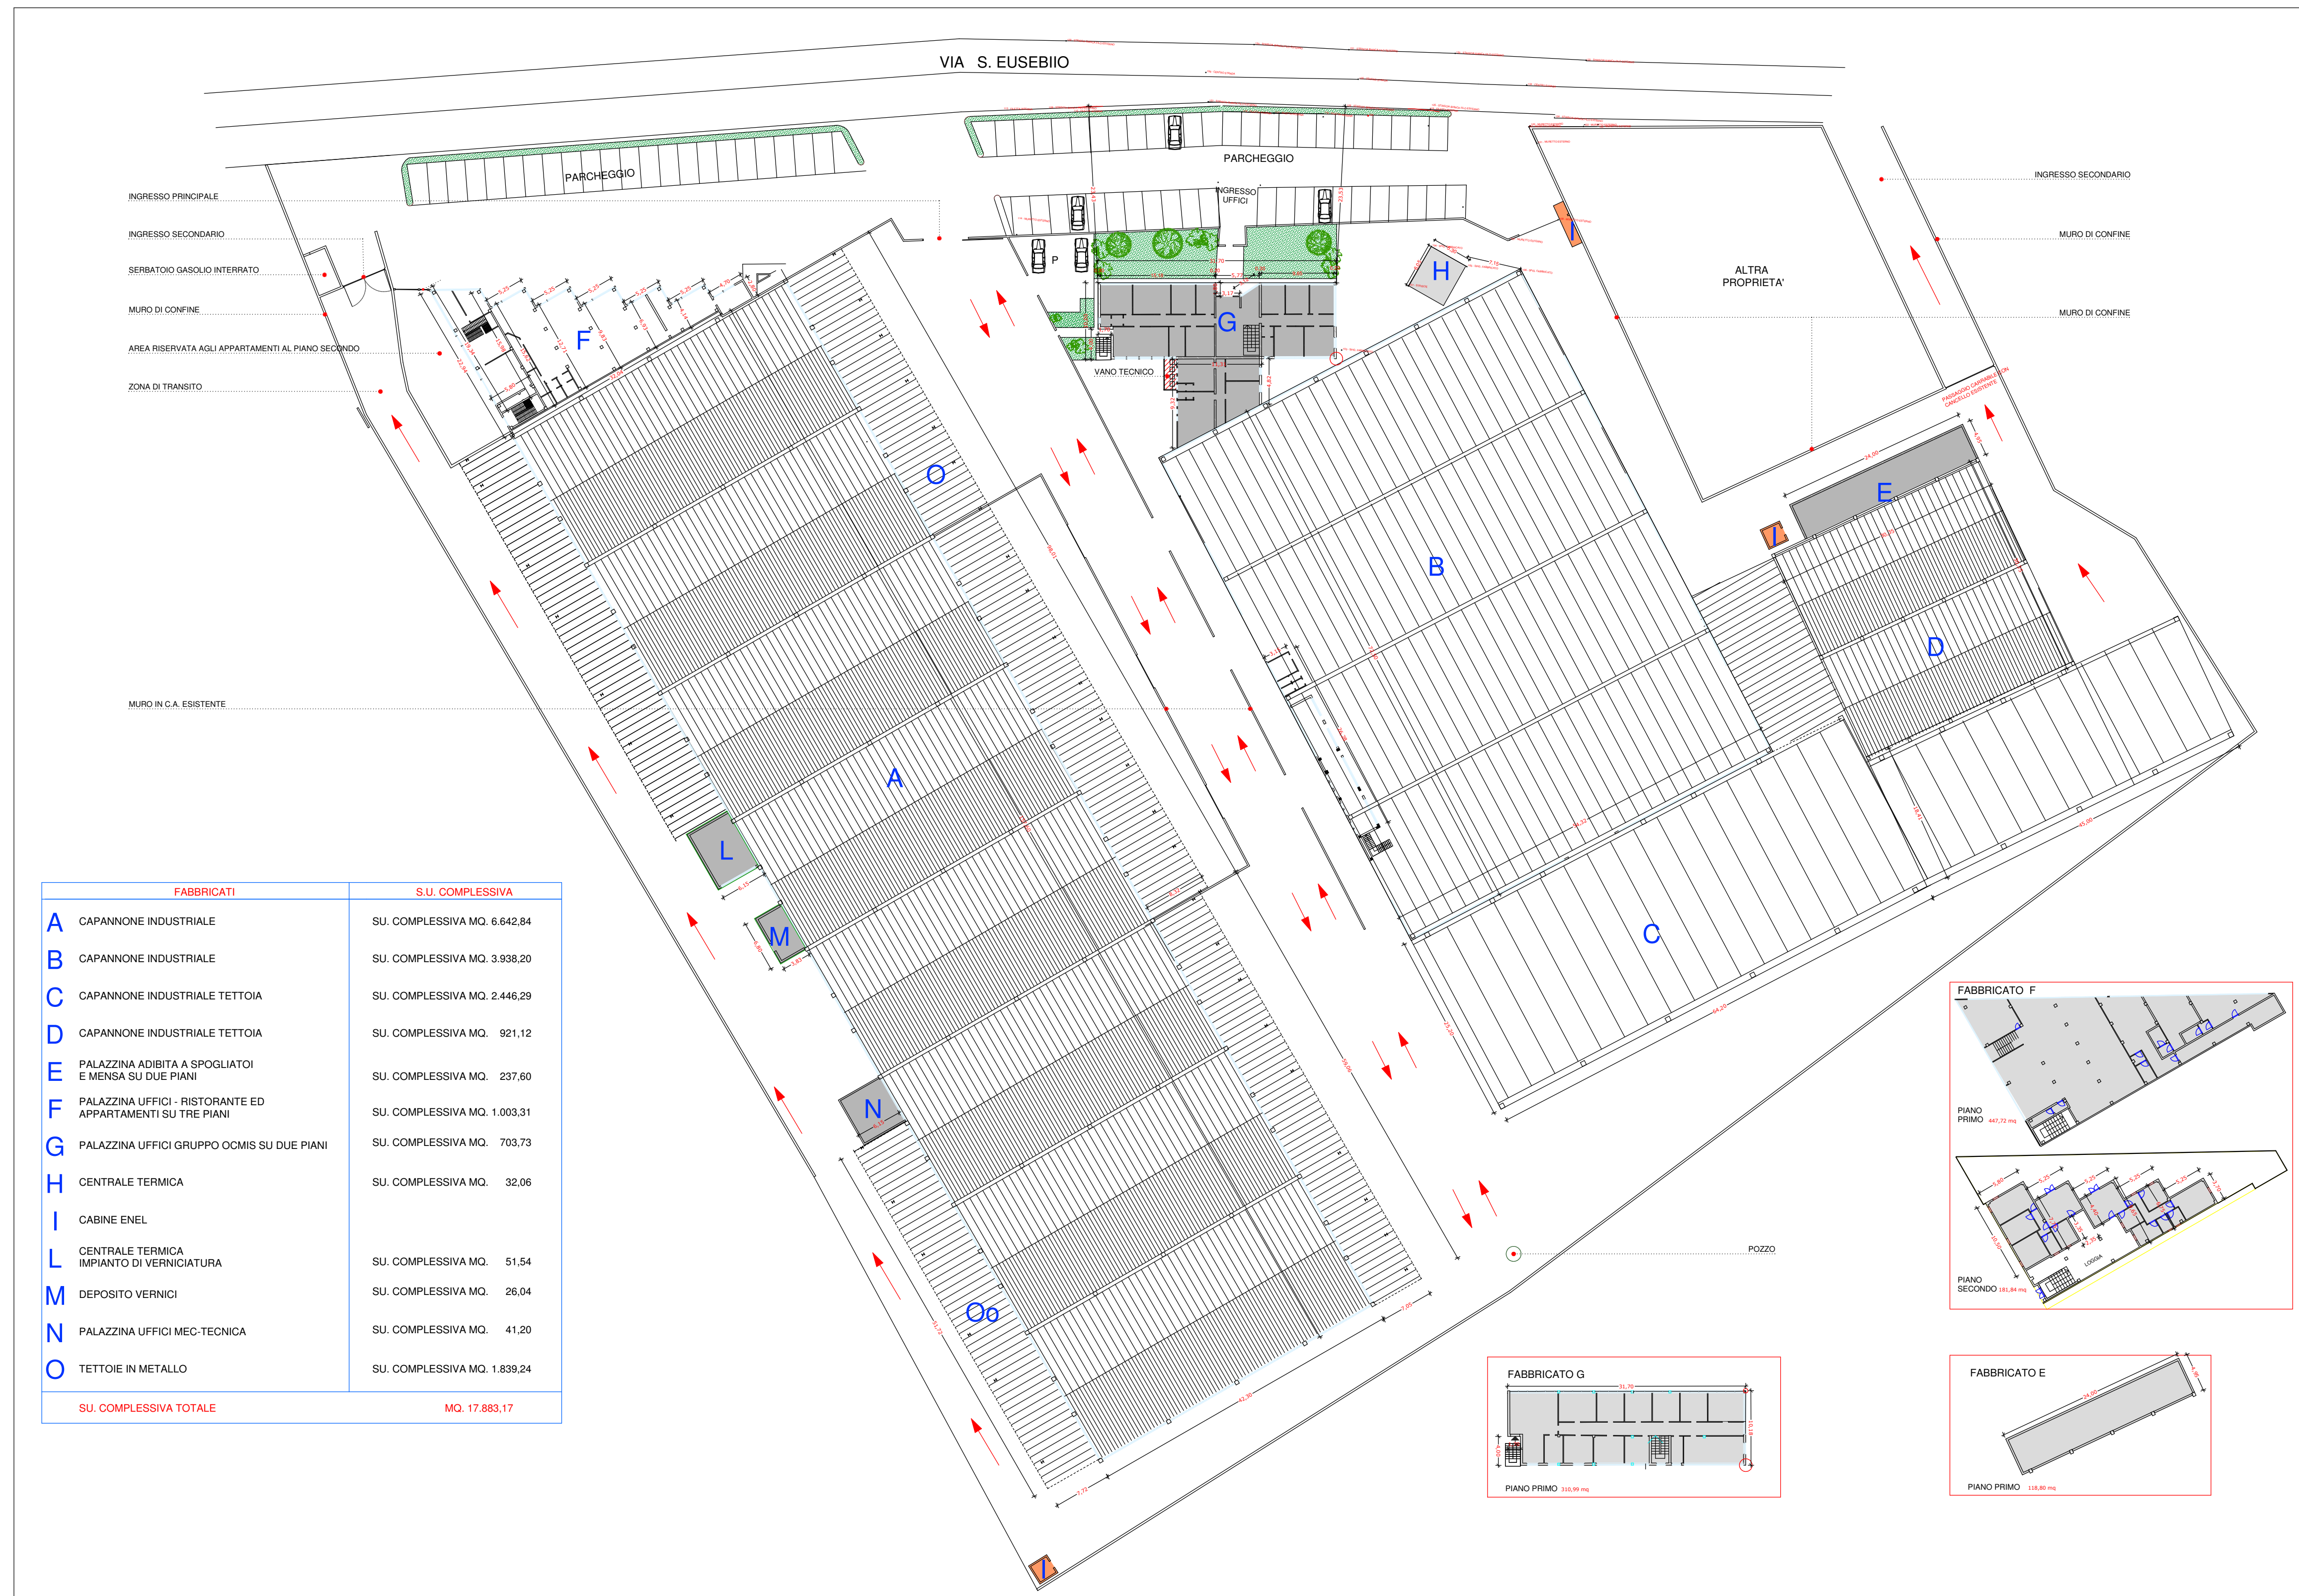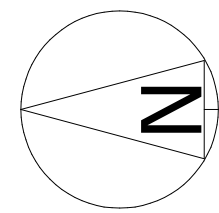

FABBRICATI	S.U. COMPLESSIVA
<b>A</b> CAPANNONE INDUSTRIALE	SU. COMPLESSIVA MQ. 6.642,84
<b>B</b> CAPANNONE INDUSTRIALE	SU. COMPLESSIVA MQ. 3.938,20
<b>C</b> CAPANNONE INDUSTRIALE TETTOIA	SU. COMPLESSIVA MQ. 2.446,29
<b>D</b> CAPANNONE INDUSTRIALE TETTOIA	SU. COMPLESSIVA MQ. 921,12
<b>E</b> PALAZZINA ADIBITA A SPOGLIATOI E MENSA SU DUE PIANI	SU. COMPLESSIVA MQ. 237,60
<b>F</b> PALAZZINA UFFICI - RISTORANTE ED APPARTAMENTI SU TRE PIANI	SU. COMPLESSIVA MQ. 1.003,31
<b>G</b> PALAZZINA UFFICI GRUPPO OCMI SU DUE PIANI	SU. COMPLESSIVA MQ. 703,73
<b>H</b> CENTRALE TERMICA	SU. COMPLESSIVA MQ. 32,06
<b>I</b> CABINE ENEL	
<b>L</b> CENTRALE TERMICA IMPIANTO DI VERNICIATURA	SU. COMPLESSIVA MQ. 51,54
<b>M</b> DEPOSITO VERNICI	SU. COMPLESSIVA MQ. 26,04
<b>N</b> PALAZZINA UFFICI MEC-TECNICA	SU. COMPLESSIVA MQ. 41,20
<b>O</b> TETTOIE IN METALLO	SU. COMPLESSIVA MQ. 1.839,24
<b>SU. COMPLESSIVA TOTALE</b>	<b>MQ. 17.883,17</b>

