

COMUNE DI CASTELVETRO DI MODENA
(PROVINCIA DI MODENA)
PROGETTO DI AMPLIAMENTO DI UNA PALAZZINA UFFICI
DI UN FABBRICATO INDUSTRIALE
ai sensi dell'art. A-14 - bis della L.R. 20/2000
variante al vigente PRG
POSTO NEL COMUNE DI CASTELVETRO DI MODENA VIA S. EUSEBIO N. 7

PROPRIETA': AGRIRRIGATION SPA

CONDUTTORE: DITTA OCMIS SPA.

PROGETTISTA: ARCH. FRANCESCO OREGGIO

PAKIRA.it
STUDIO PROGETTISTI ASSOCIATI
VIA PER SPILAMBERTO N. 1631
41058 VIGNOLA TEL 059/762699
FAX. 059/5960207 fraele78@email.it


PALAZZINA UFFICI CON AMPLIAMENTO IN PROGETTO
PIANTA PIANO TERRA E PRIMO

DATA: OTTOBRE 2018 DISEGNO SC. 1>100


TAV. 5

PROGETTO

PIANTA PIANO TERRA

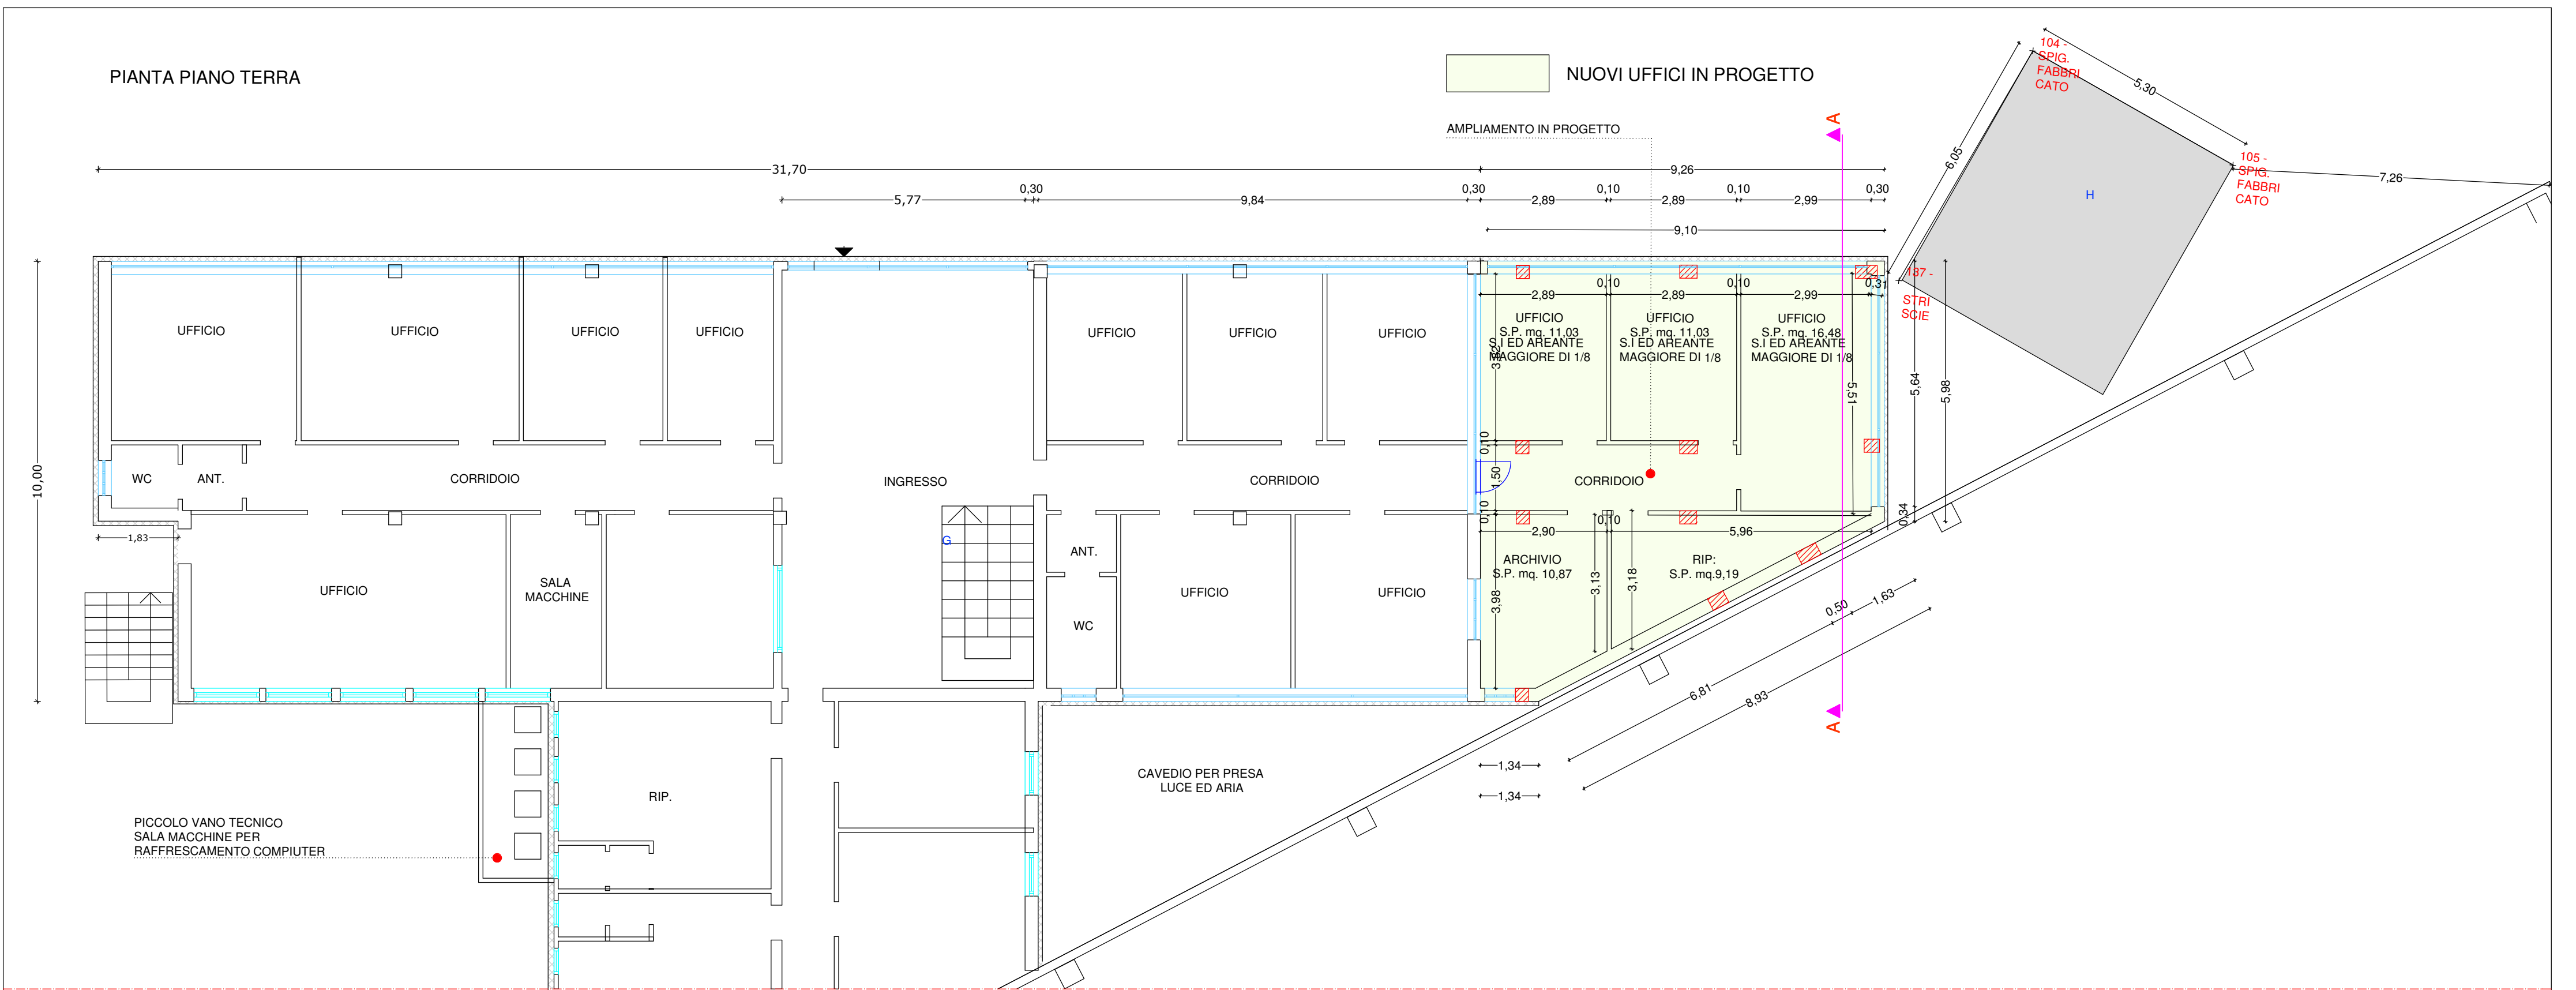

PIANTA PIANO PRIMO

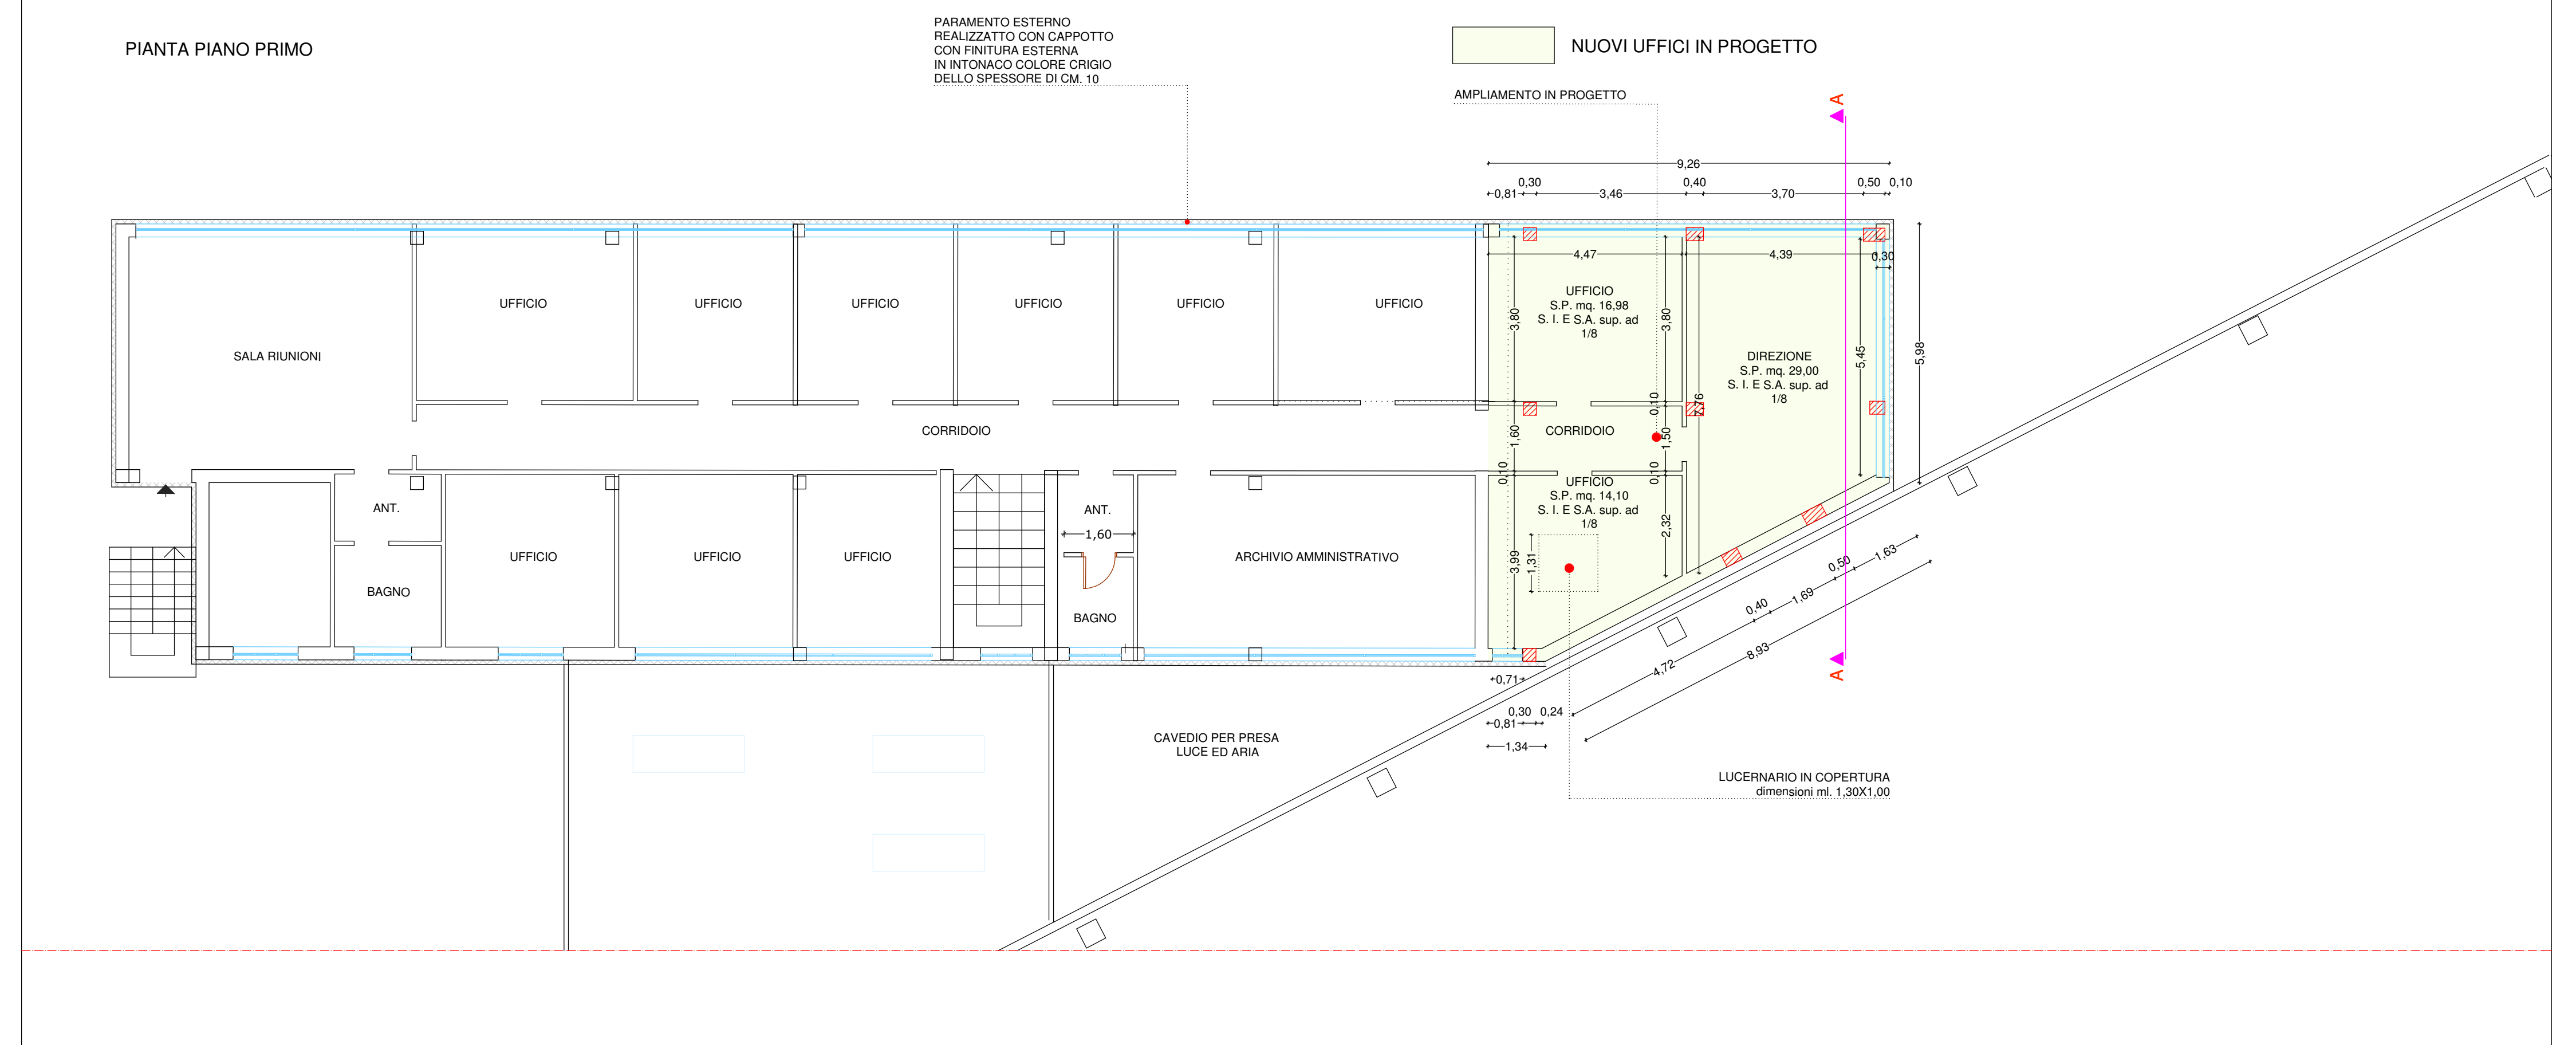

PLANIMETRIA CATASTALE
foglio 7 particella 77 e 83

