

COMUNE DI CASTELVETRO

Provincia di Modena

PERMESSO DI COSTRUIRE

(art. 4-14-bis della l.r. 20 del 2000)

Progetto di ampliamento di fabbricato industriale per la razionalizzazione impianto di rettifica - levigatura e della realizzazione di piazzale per lo stoccaggio di materiale ceramico

Richiedente:
INDUSTRIE CERAMICHE PIEMME S.P.A.
Salignano di Castelvetro (MO)
sede legale in Fiorano Modenese
Via del Crociale n° 42/44
Cf. Pi. 01014730368

Il Tecnico:
BRAGLIA geom. DAVIDE
Sassuolo, Via Oslo, 6
Cf. BRG DVD 62A17 14621


Scala: 1:400 - Varie

TAV. N° 6a
SCHEMA FOGNATURE STATO DI FATTO
Autorizzazione HERA prot. 0778913 del 12.11.2012
C.E.L. Comune di Castelvetro di Modena prot. 16.145 del 23.11.2012
Autorizzazione Integrata Ambientale Prov. di Modena miscelata n° 912/2012
PARTICOLARE PARTE OVEST STABILIMENTO

Data: 08 Agosto 2012

Aggiornamento:

Segretario	Nota / data
Disegnato	
Disegnato - Firma	
Disegnato - Firma	
Disegnato - Firma	

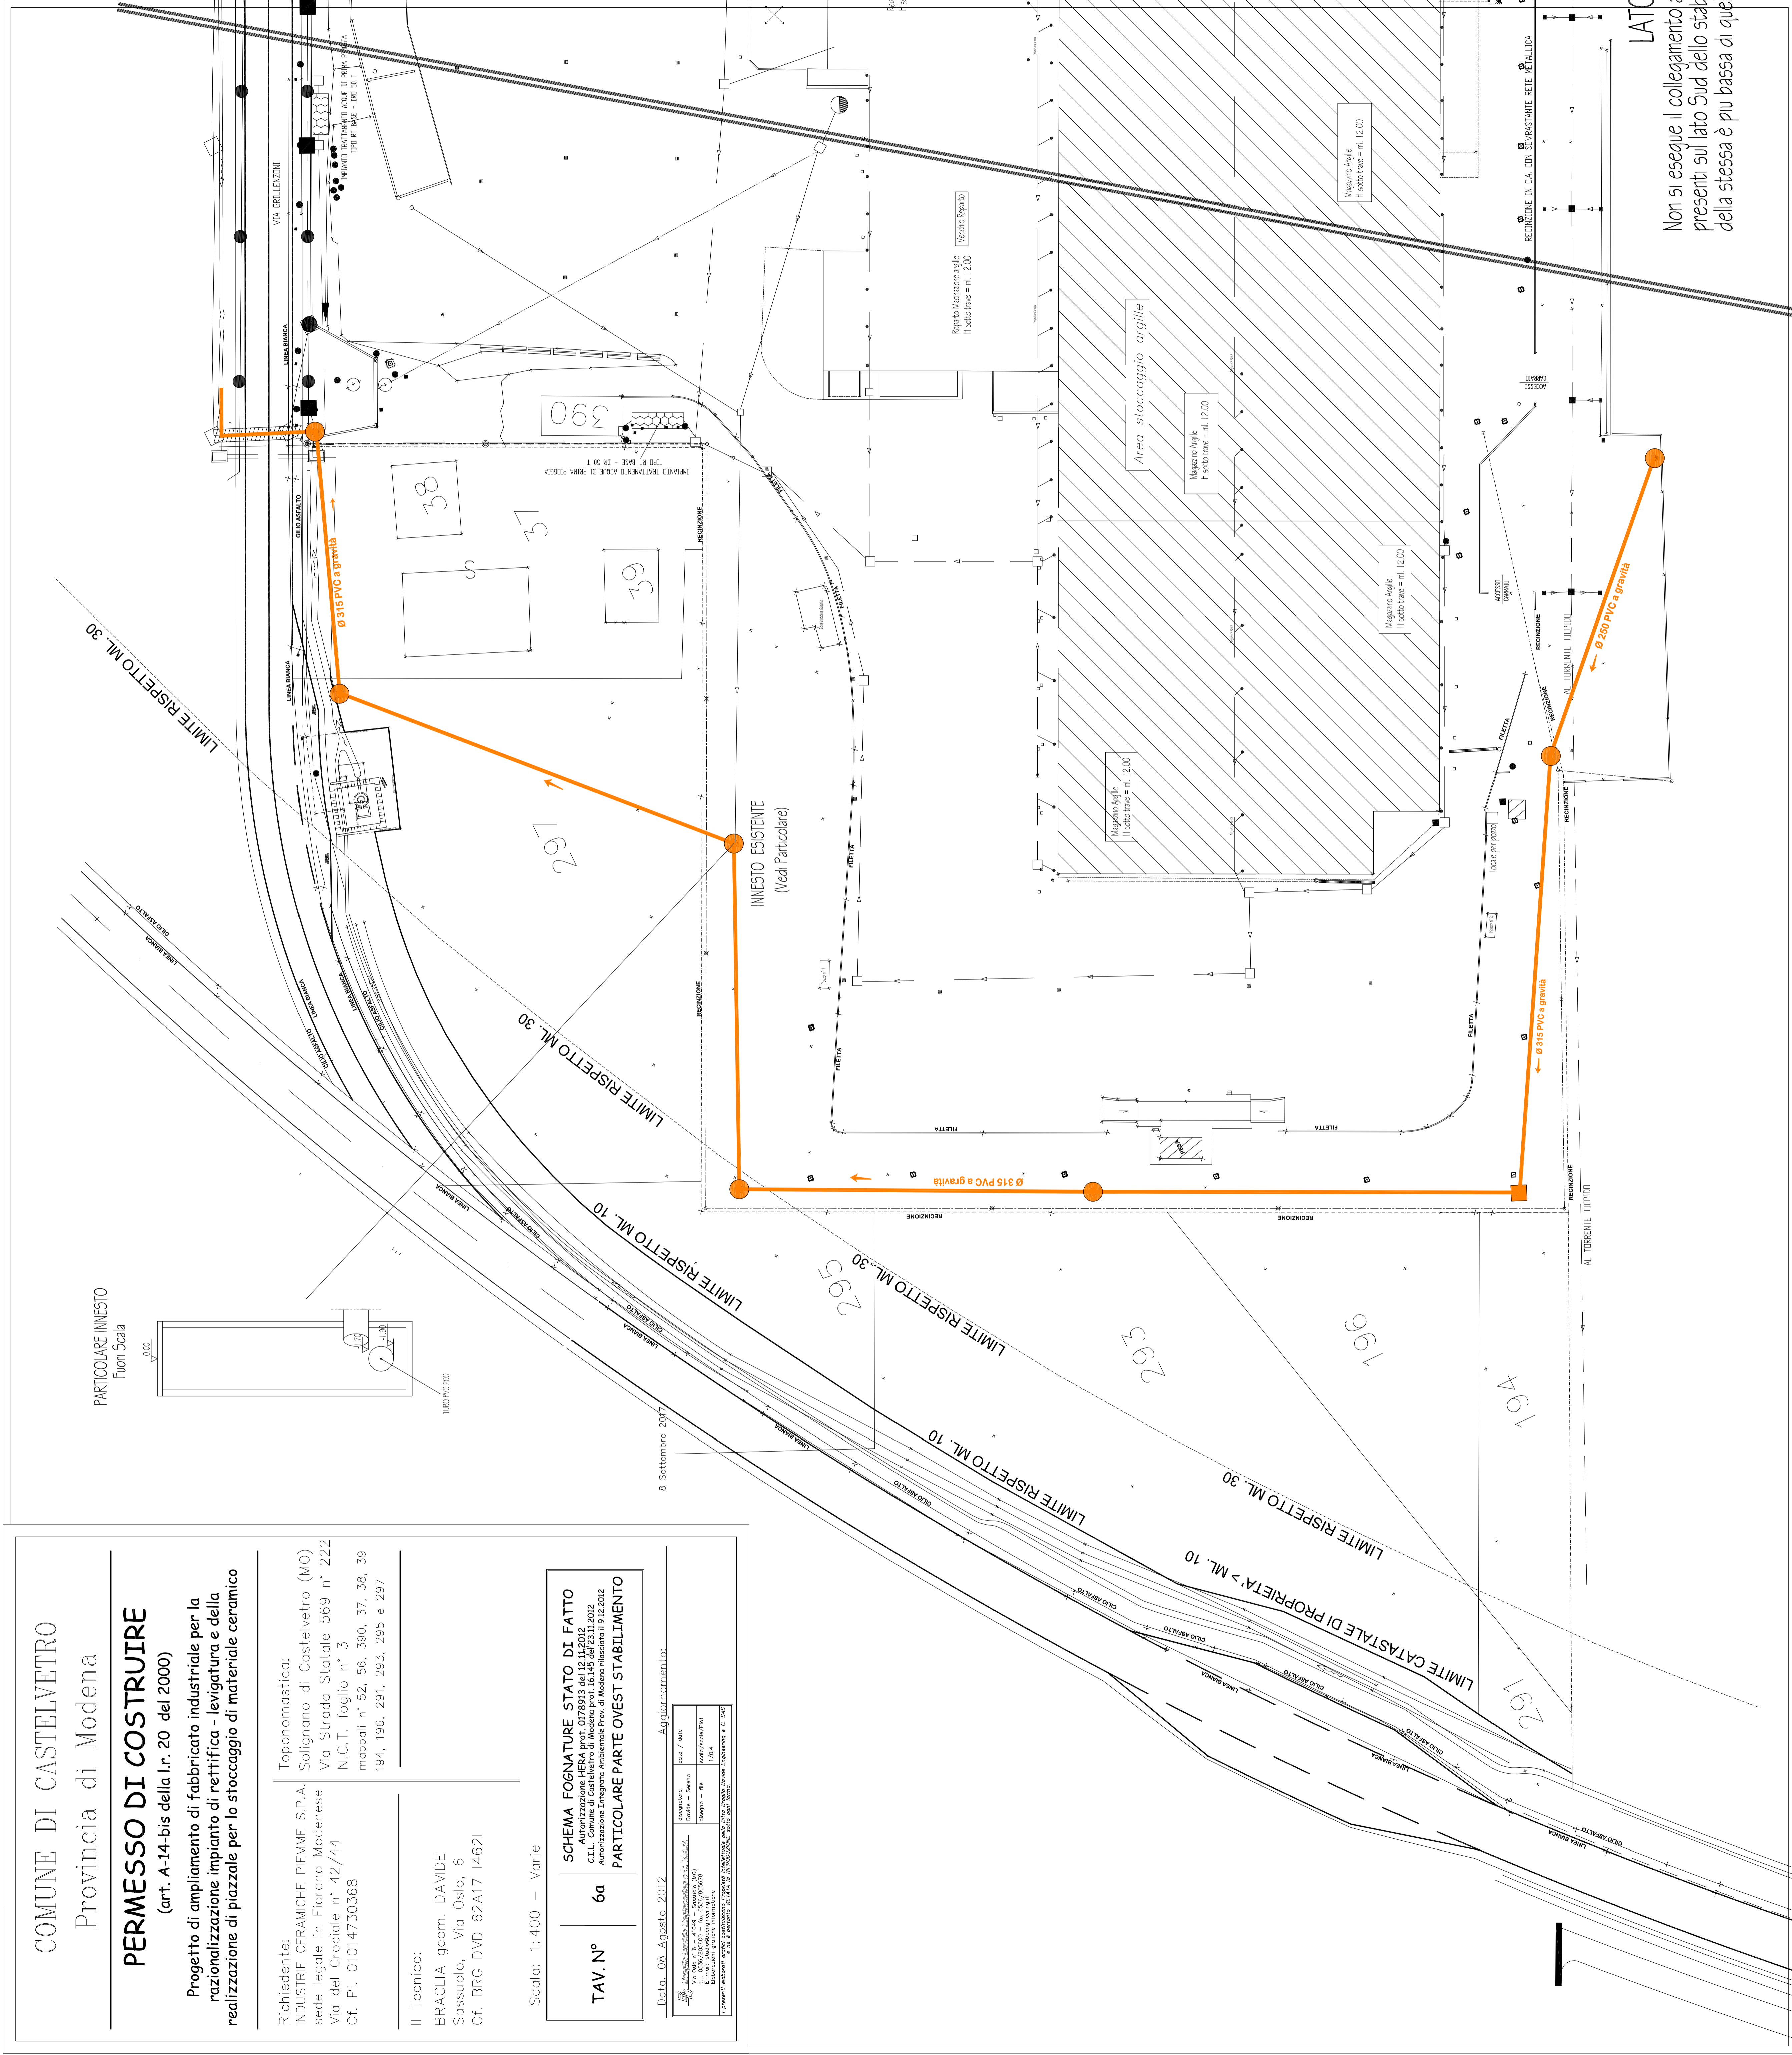

Non si esegue il collegamento
presenti sul lato Sud dello stab
della stessa è più bassa di que

LATO