

Studio Tecnico  
**ELMO GEOMETRA NICOIA**  
 Via per Modena n.16/A - 41014 Castelverro di Modeno (MO)  
 C.F. 0187689070264 - C.C.I.A.A. 04129700203  
 Telefono 059/70264 - Cell. 347.0700333

Comune di CASTELVERRO DI MODENA

Scopo: iterativo per ufficio tecnico comunale

**FERRISSO DI COSTRUIRE**  
 SpA - Via S. Maria 7 - 41014

Lavori di ristrutturazione con ampliamento di fabbricato, destino a  
 industriale, ubicato in Comune di Castelverro di Modeno (MO) loc.  
 Sottocant in Via per Modena n.176

Progetto: **DITTA SOGOS S.R.L.**

Affidatario: **INDUSTRIA SALUMI SIMONINI S.p.A.**

Responsabile: **GEOM. ELMO NICOIA**  
 Via Per Modena n.16/A - 41014 Castelverro (MO) - tel. 059/70264

Direttore Lavori: **GEOM. ELMO NICOIA**  
 Via Per Modena n.16/A - 41014 Castelverro (MO) - tel. 059/70264


Scade: **1-00**

Data: **11/01/2014**


Planimetria: **7**

Atto: **EMISIONE**

Atto: **n° 1 / 2014**

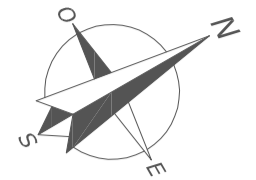

**STATO DI FATTO**  
 (Richiesta con SCIA Prot. n.  
 188-2014/PGI del 09/01/2014)

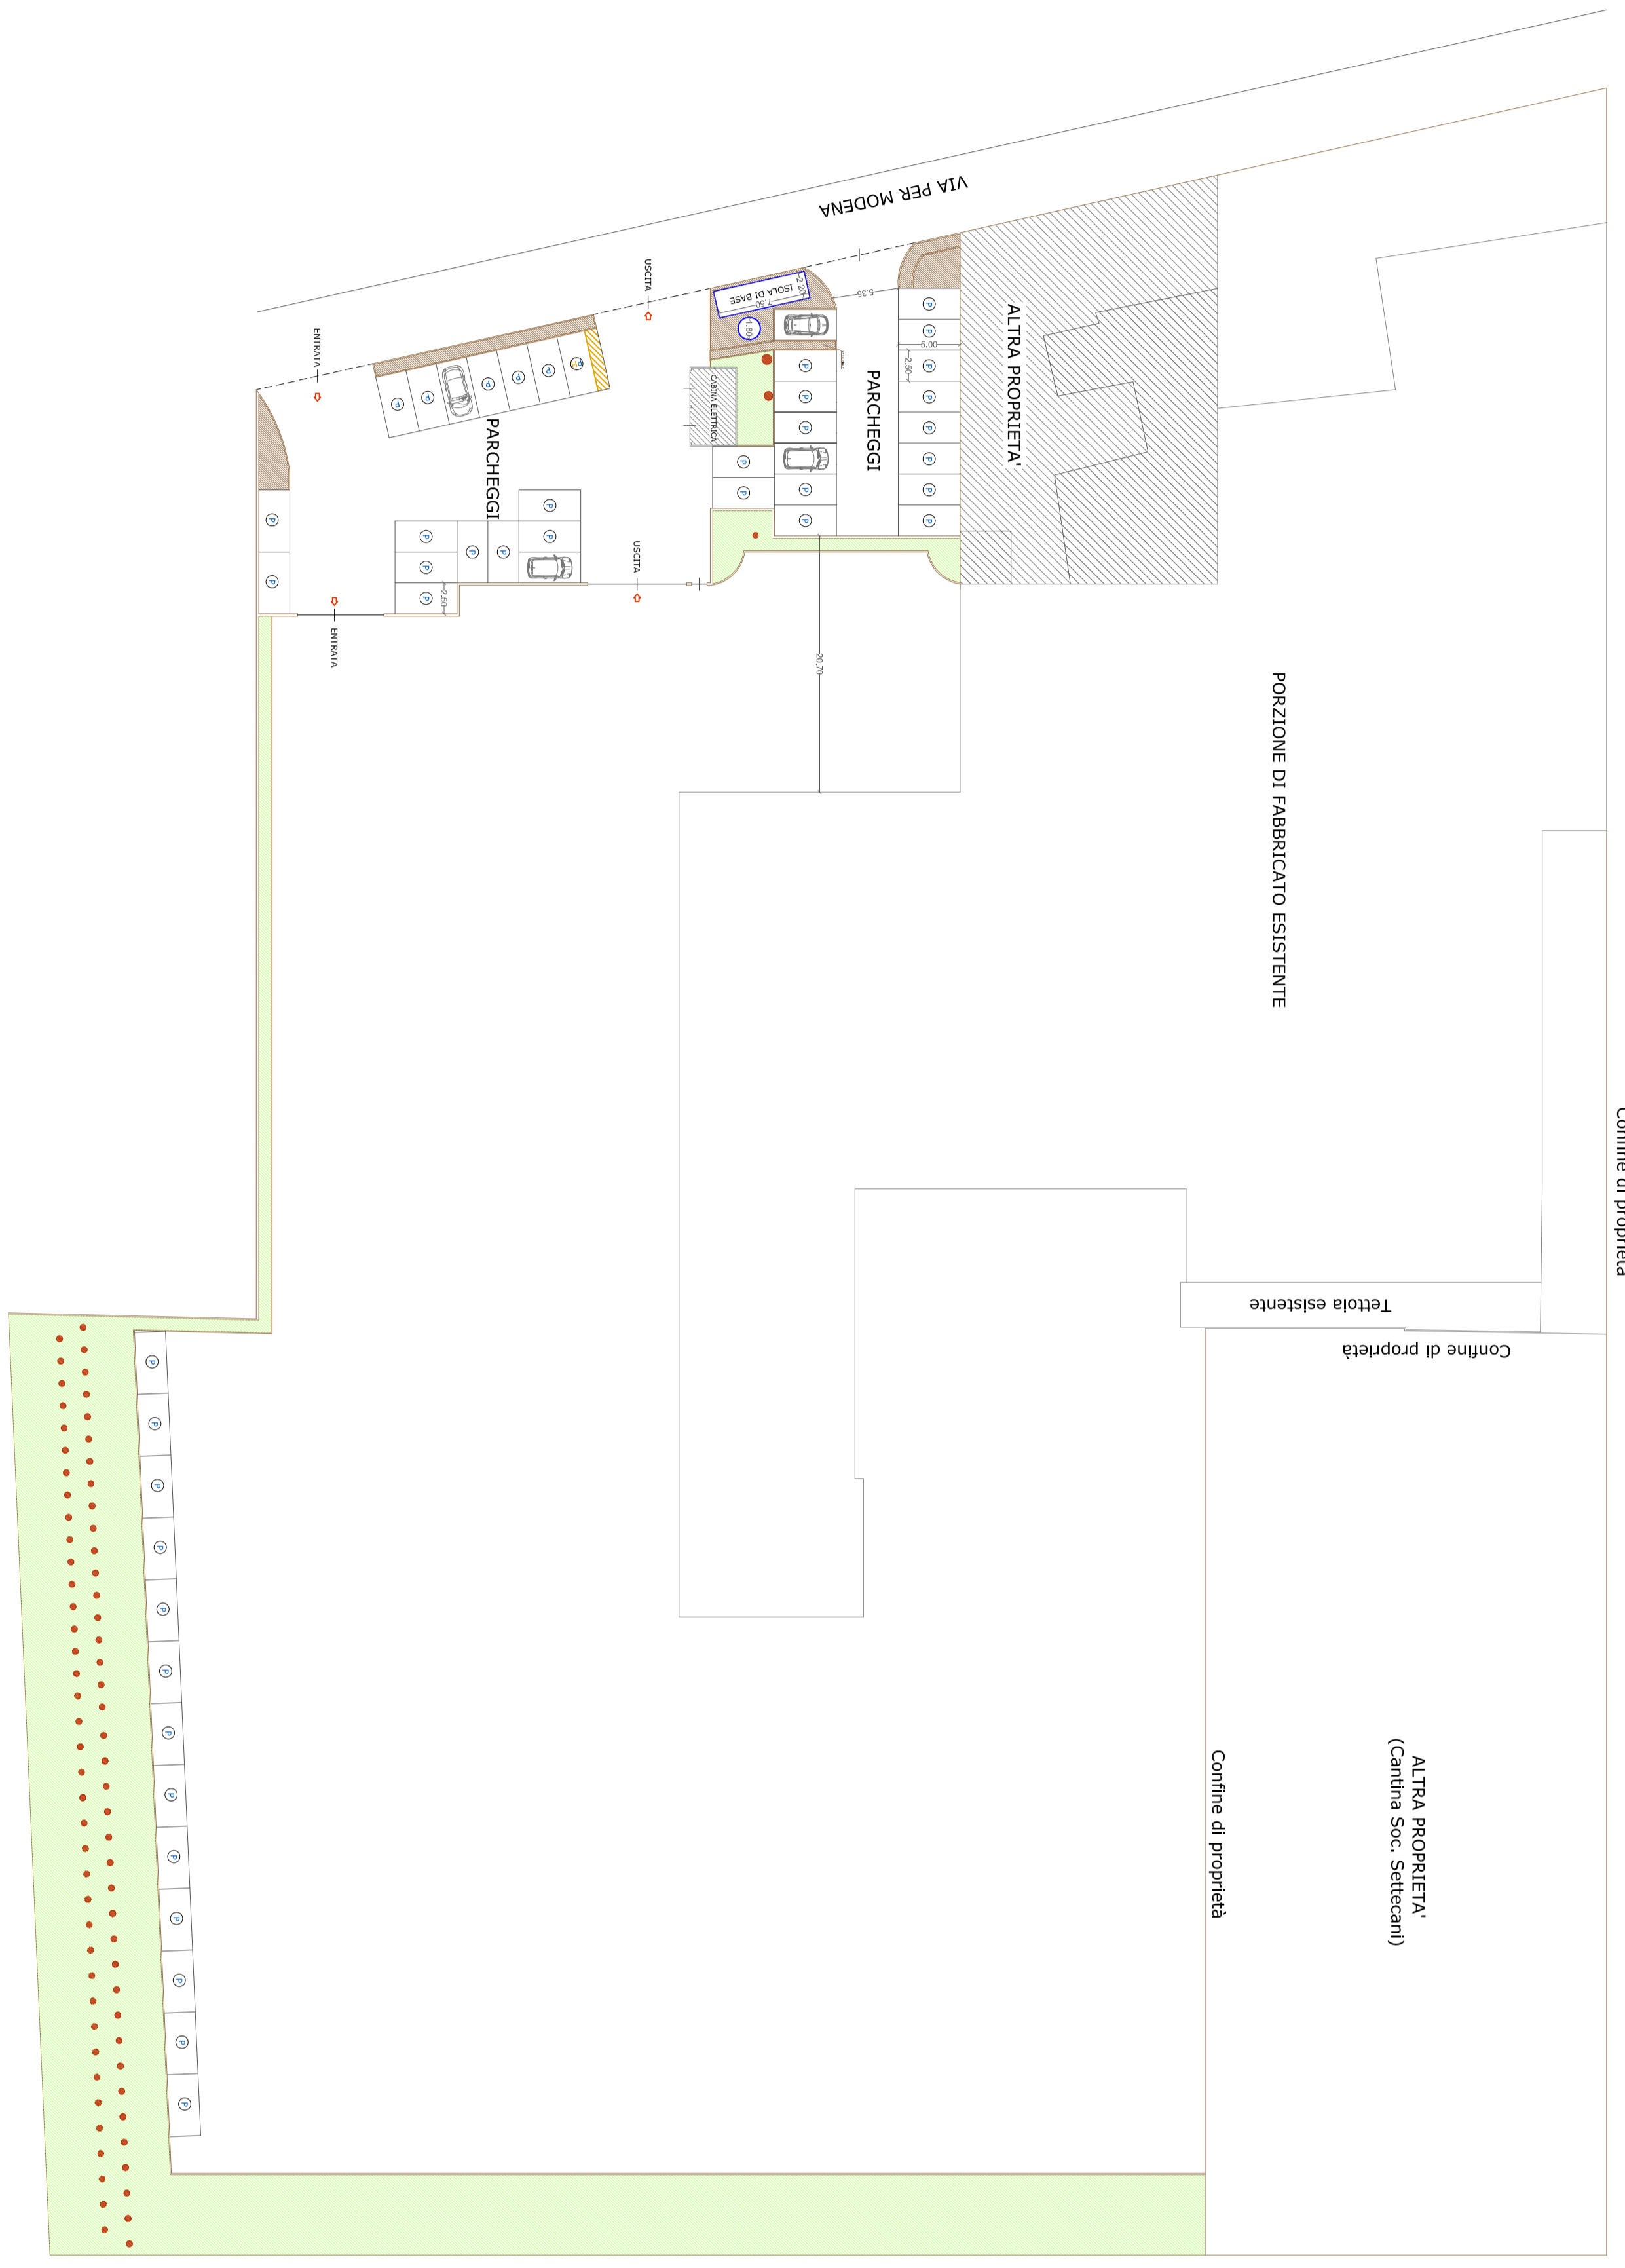

**STATO DI PROGETTO**

