

LOTTIZZAZIONE I TIGLI

Proprietà committente e soggetto attuatore:

LORI COSTRUZIONI SRL

**TAVOLA N.9-
RETE TELECOM**
Agg. Ottobre 2013- Giugno 2015

COMUNE DI CASTELVETRO

FG.29

geometra
ALBERTI GIOVANNI BATTISTA
Studio Tecnico


Via Carriera n.1-41126 San Pamaso Modena
tel 059/468669
E-mail: GIOVANNI@STUDIOALBERTI.IT

LOTTIZZAZIONE I TIGLI -TOTALE N.90 UNITA' ABITATIVE TABELLA INDICAZIONE ALLOGGI PREVISTI PER OGNI LOTTO

LOTTE	U.I.
1	5
2	2
3	4
4	3
5	2
6	1
7	3
8	3
9	3
10	2
11	2
12	4
13	2
14	4
15	4
16	3
17	3
18	3
19	3
20	3
21	3
22	9
23	2
24	5
25	2
26	10
27	1
28	3

LEGENDA SIMBOLI UTILIZZATI IN PIANTA

SIMBOLO	DESCRIZIONE
	TUBAZIONE INTERRATA IN PVC DI COMPETENZA TELECOM
	TUBAZIONE INTERRATA IN PVC DI DIAMETRO 63 o 80mm DA COSTRUIRSI ALL'INTERNO DEL LOTTO
	POZZETTI ROMPIRATTA DI COMPETENZA TELECOM DI DIMENSIONI INTERNE 70x90cm O 60x80cm
	POZZETTI ROMPIRATTA DI COMPETENZA TELECOM DI DIMENSIONI INTERNE 80x125cm O 60x120cm
	COLONNINA TELECOM PORTA DISTRIBUTORE E RACCORDATA CON N°2 TUBI PVC DI DIAMETRO DA 100 A 125mm AL VICINO POZZETTO
	ARMADIETTO PER INTERNI DA PREDISPORRE NEL VANO COMUNE O NEL SOTTOSCALA IN CONFORMITA' ALLE VIGENTI NORME

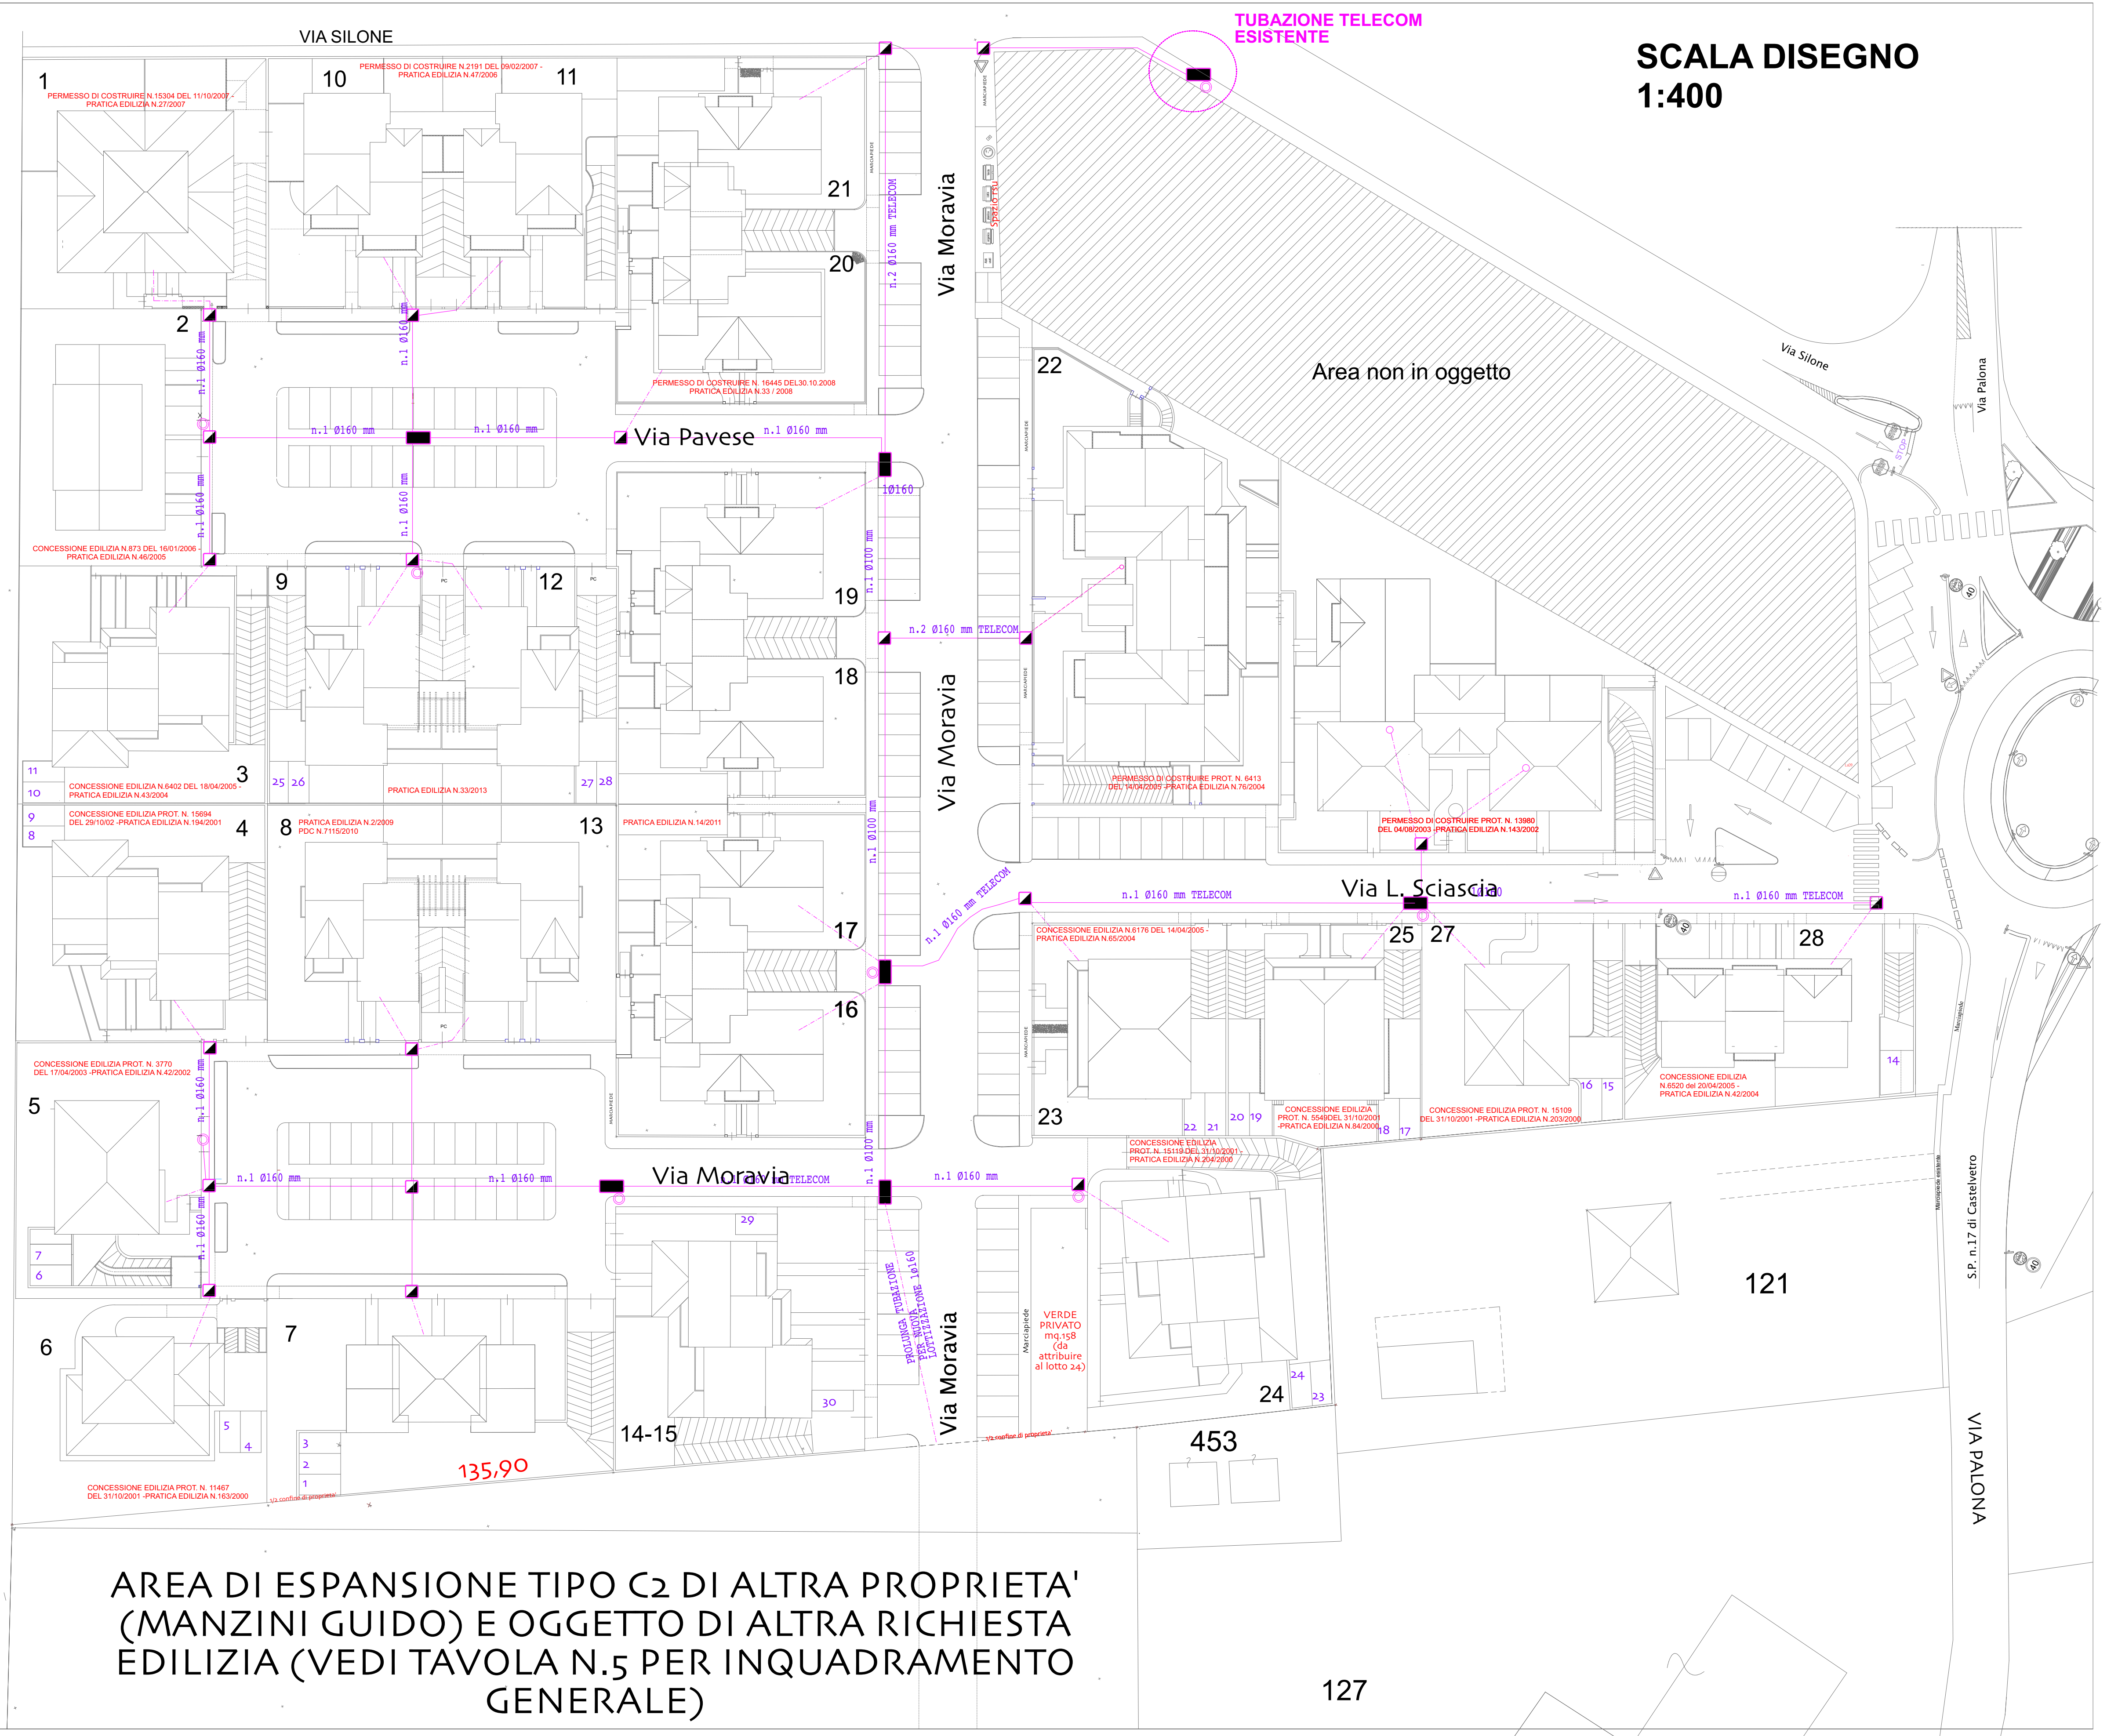

AREA DI ESPANSIONE TIPO C2 DI ALTRA PROPRIETA' (MANZINI GUIDO) E OGGETTO DI ALTRA RICHIESTA EDILIZIA (VEDI TAVOLA N.5 PER INQUADRAMENTO GENERALE)