



Oggetto	PIANO DI SVILUPPO AZIENDALE PER LA REALIZZAZIONE DI FABBRICATO ABITATIVO, CAMBIO D'USO DI FABBRICATO ABITATIVO ESISTENTE A FUNZIONE AGRITURISTICA (SALA ASSAGGI ED OSPITALITA') ED AMPLIAMENTO FABBRICATO ACETAIA ESISTENTE CON CREAZIONE DI AREA ACCOGLIENZA CLIENTI.	
Tavola	PLANIMETRIA SCARICHI ESISTENTE	
Ubicazione	CASTELVETRO DI MODENA FRAZIONE SOLIGNANO Via DEL CRISTO n. 8	<b>TAV. 11</b>
Affittuario Fondo Agricolo	AZIENDA AGRICOLA BONI ROMANO <small>Per presa visione Proprietario Fondo Agricolo E.G.R. IMMOBILIARE s.r.l.</small>	
Tecnico Progettista	LORENZONI Geom. LORENZO <small>P.zza Caduti della Libertà n.14, Spilamberto (MO) Tel. 059-782500 Fax. 059-785170 E-Mail. info@studiolorenzoni.com</small>	
Vidimazioni	Spilamberto (MO) - Gennaio 2019	

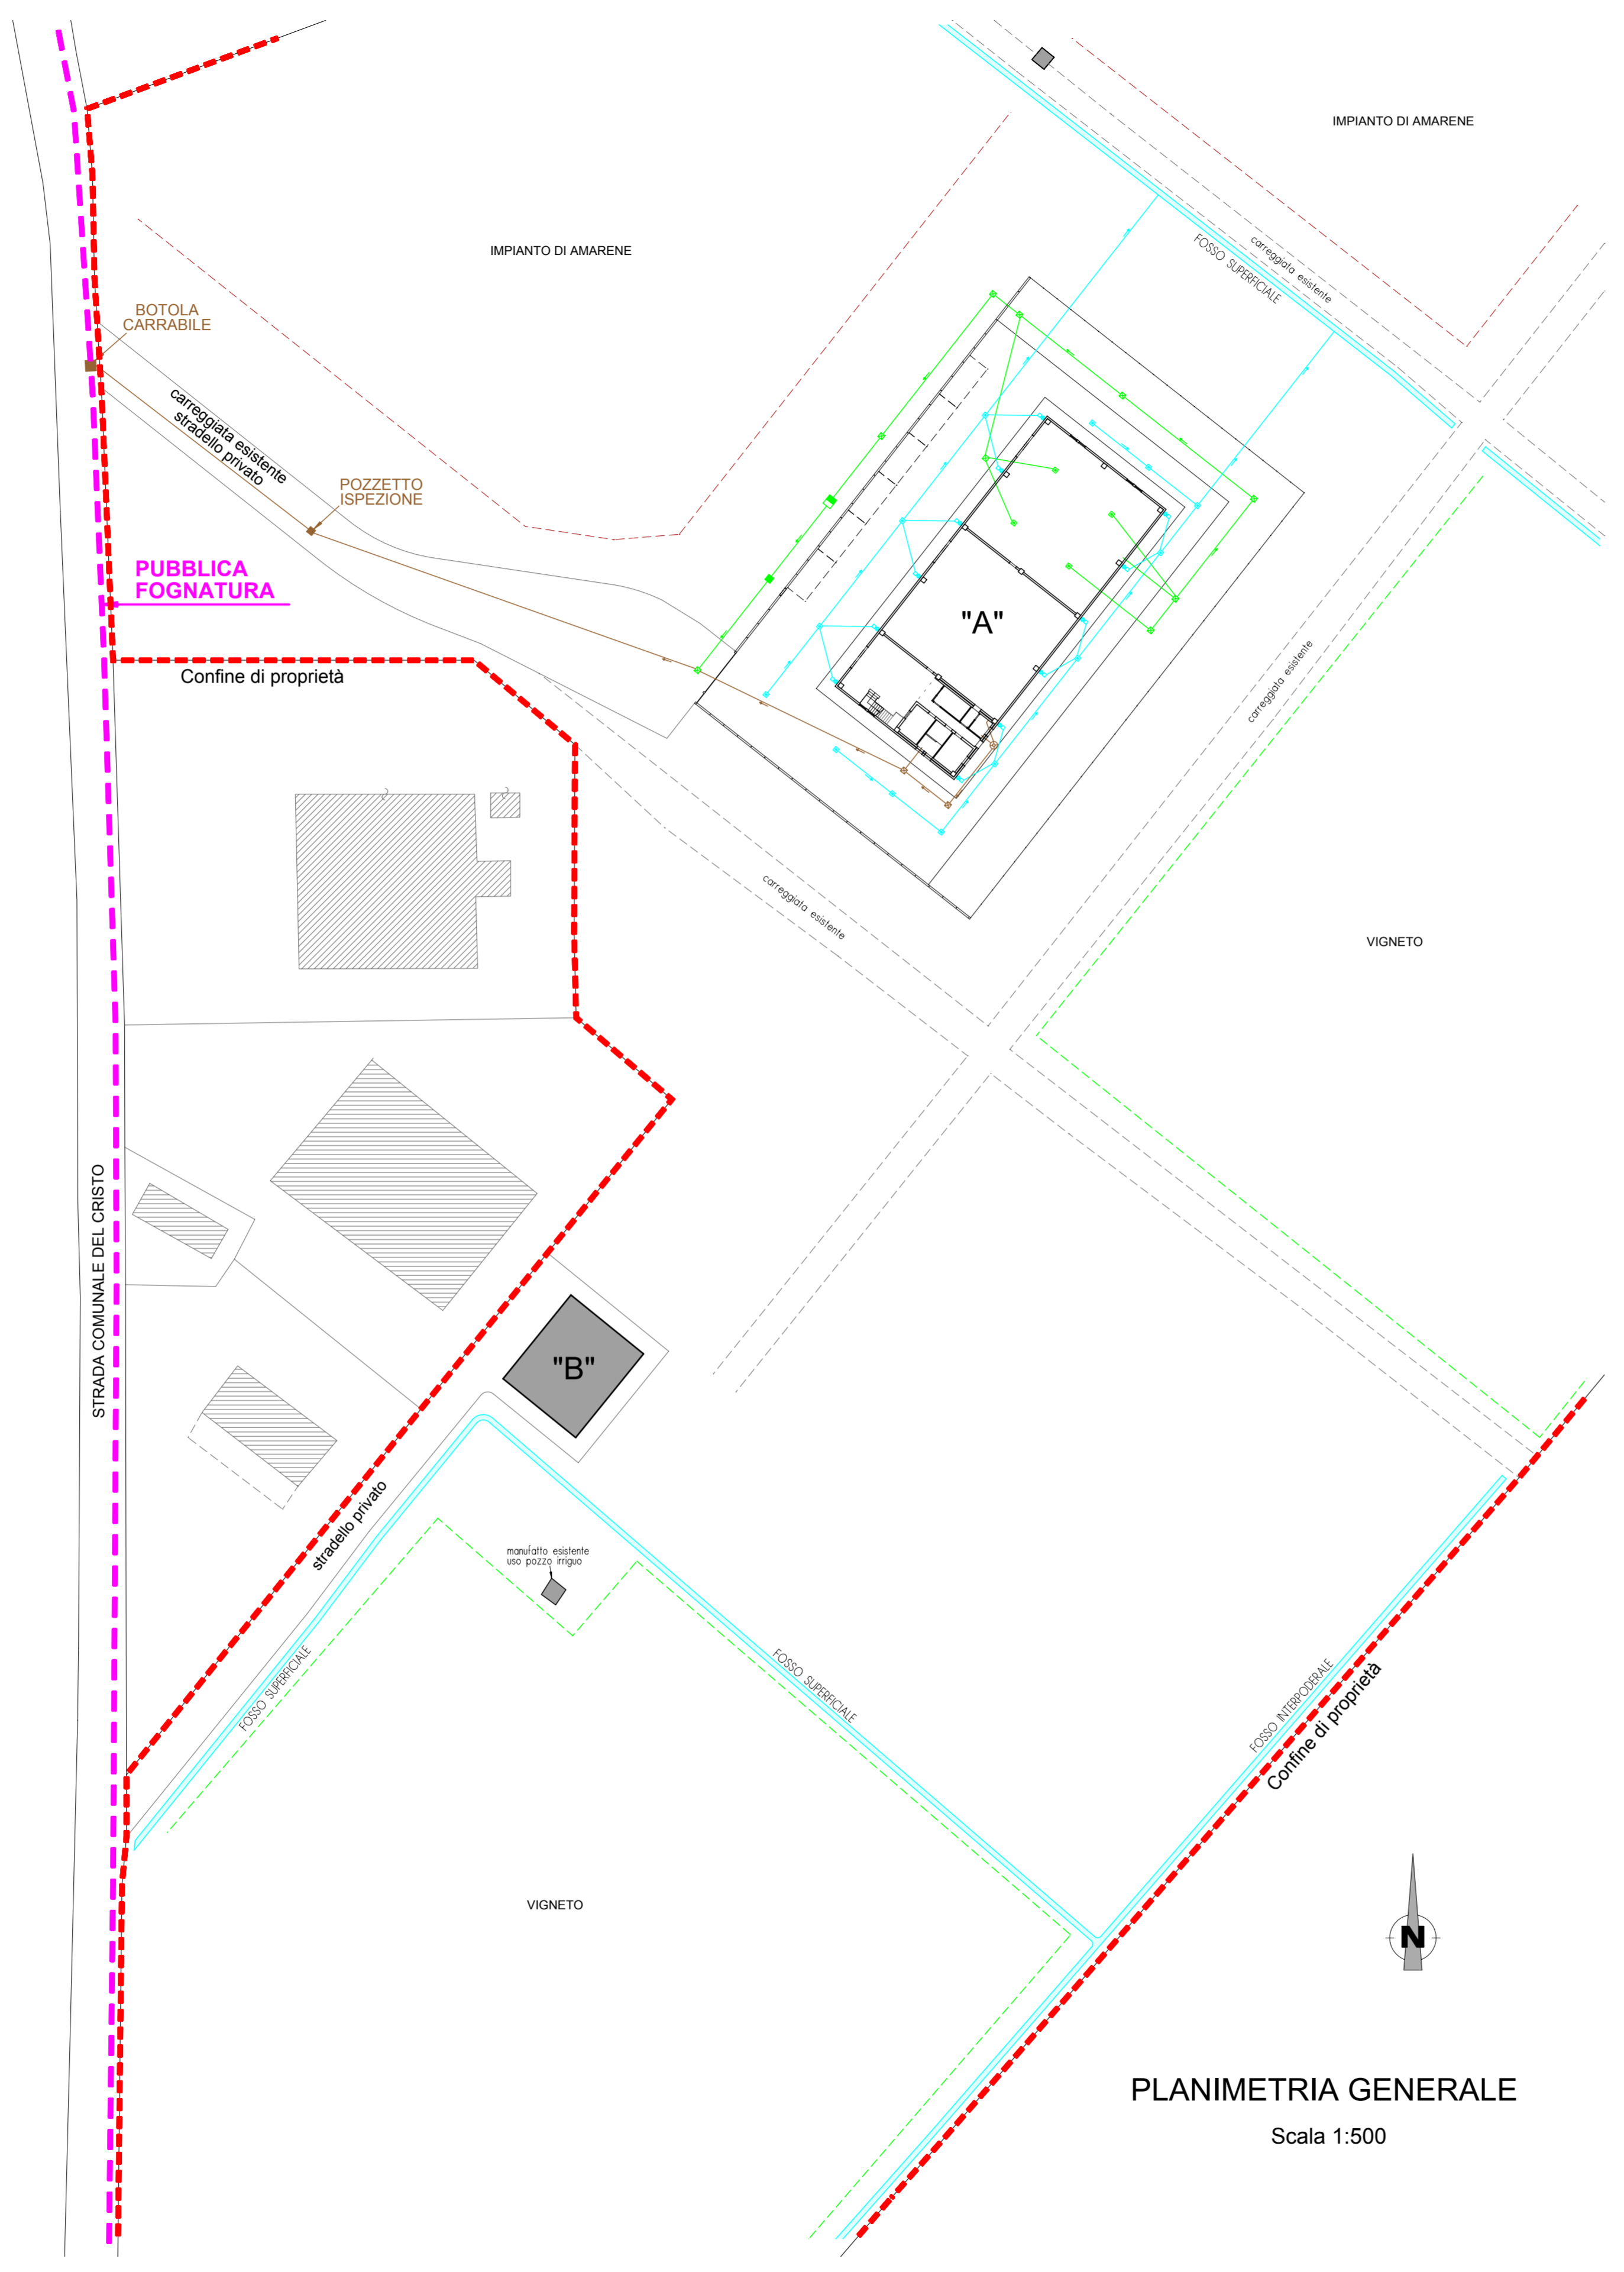

PLANIMETRIA GENERALE  
Scala 1:500

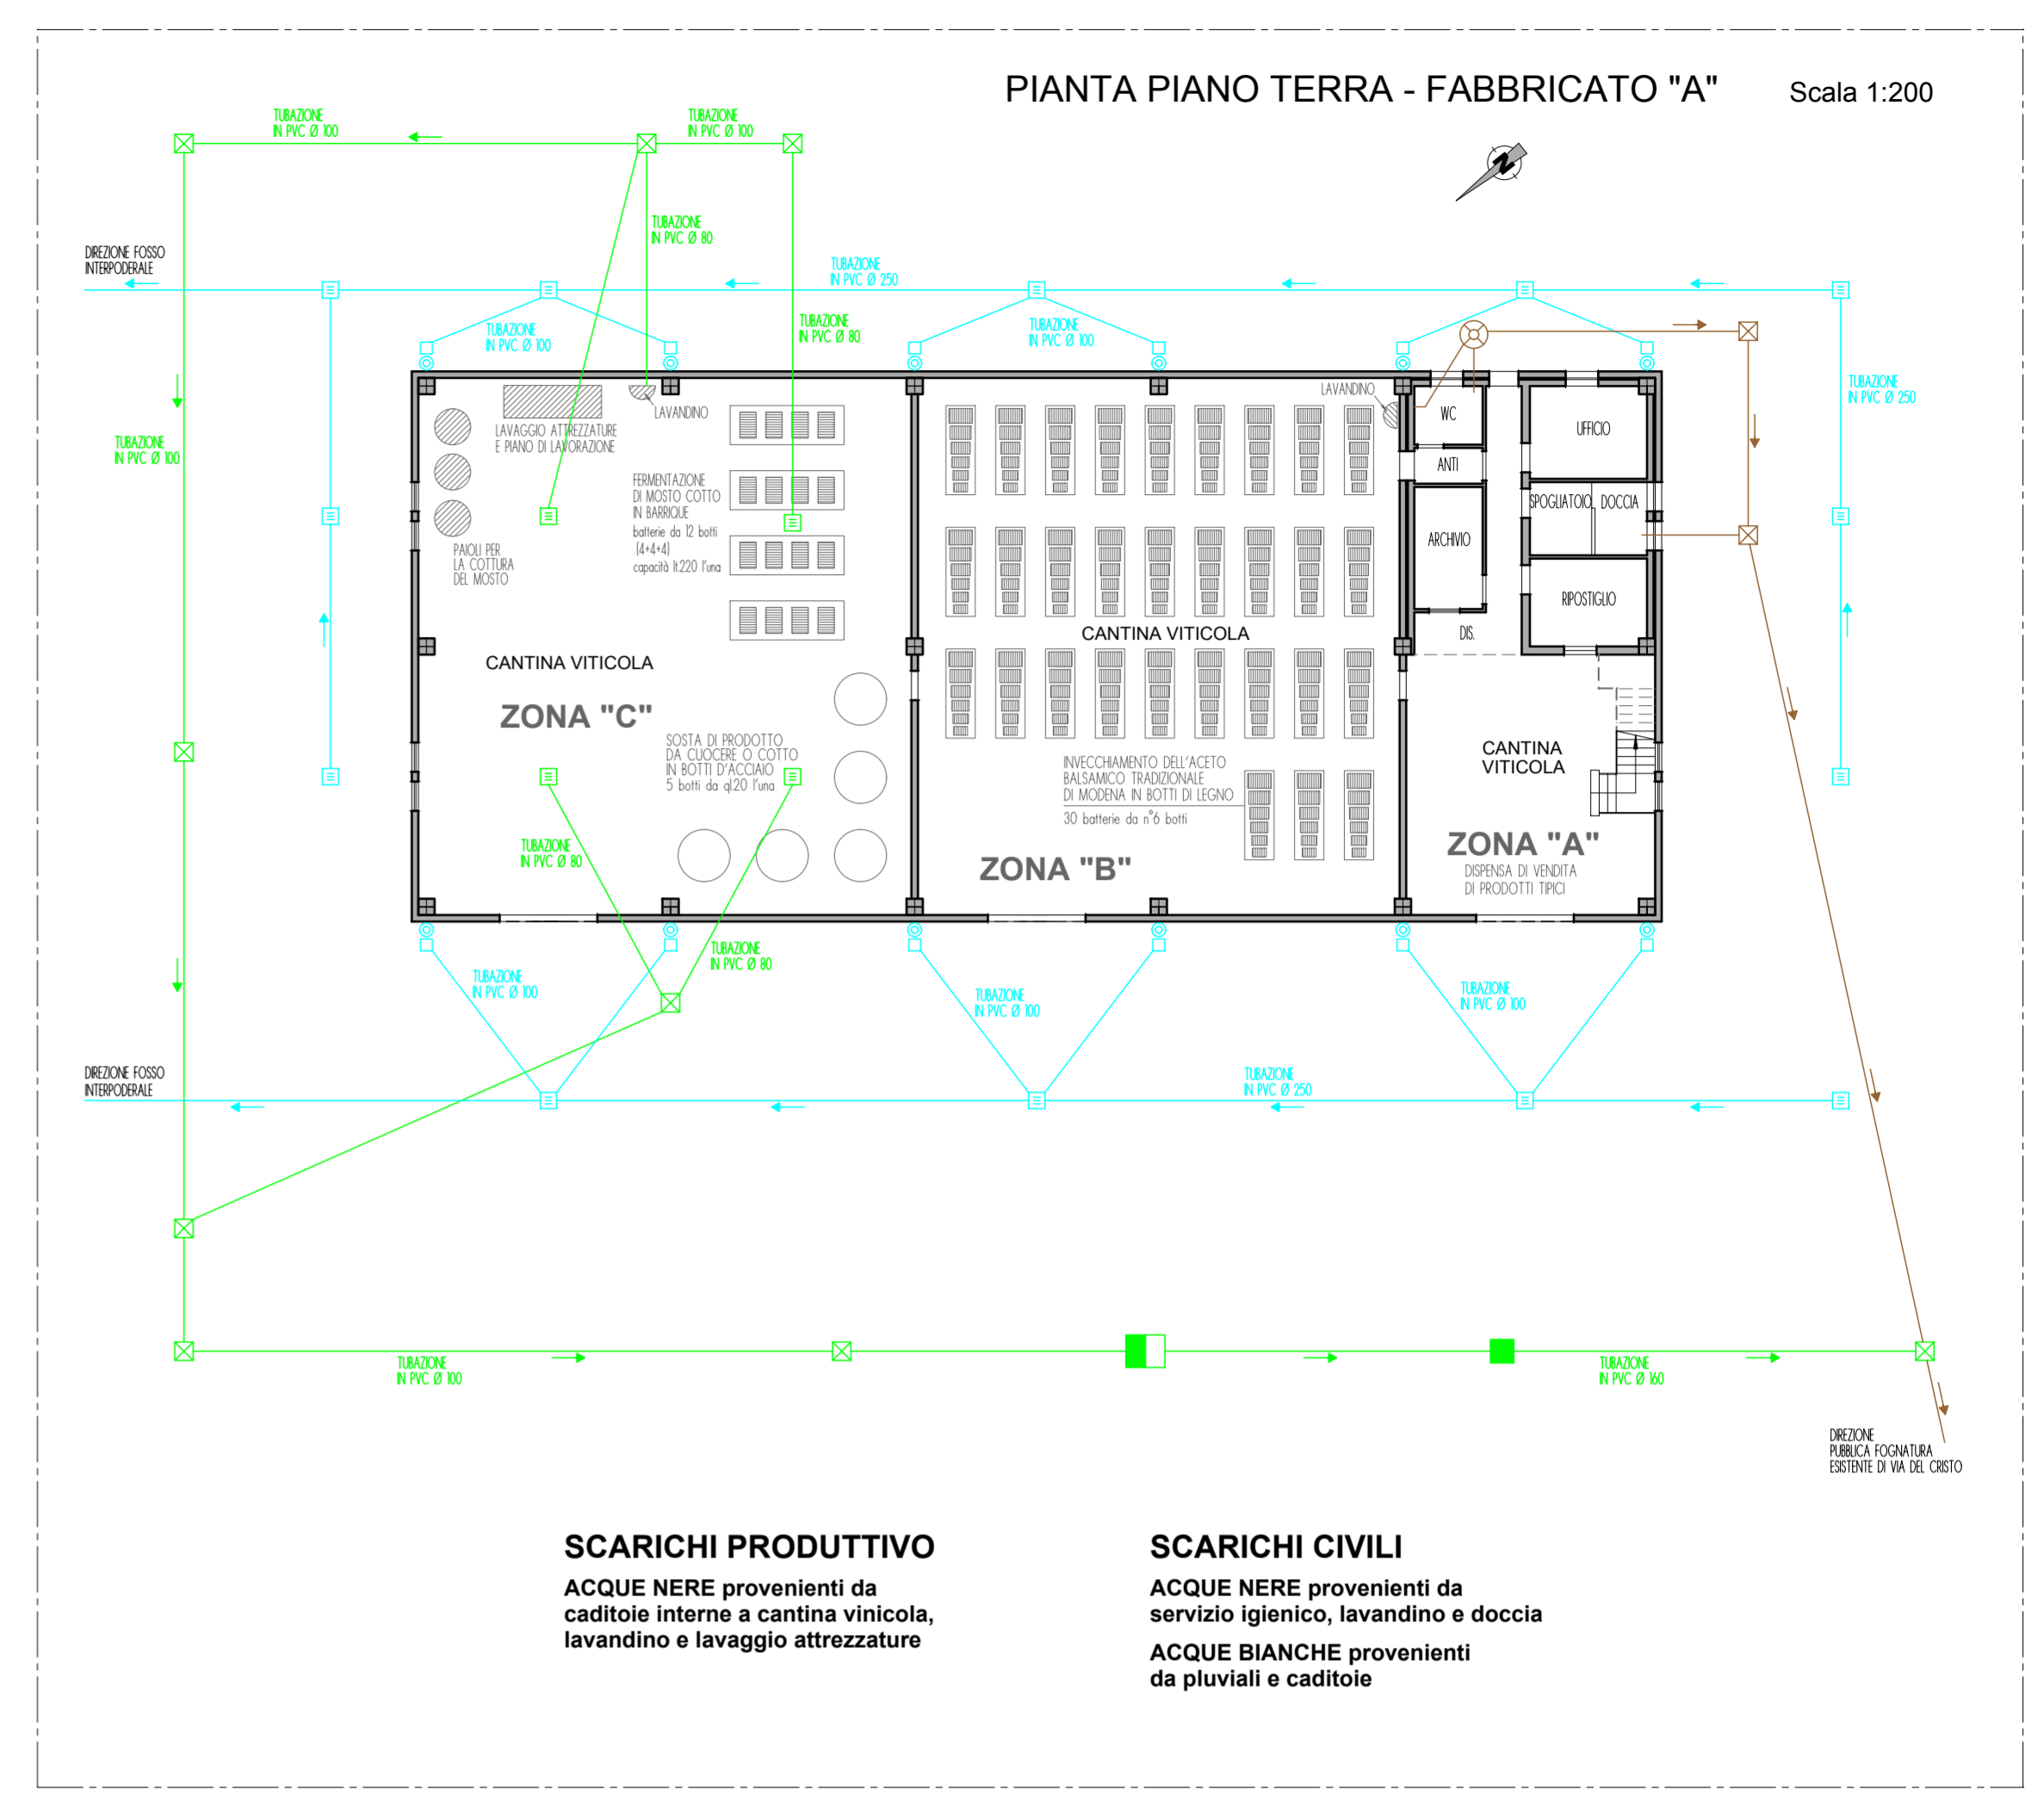

**SCARICHI PRODUTTIVO**  
ACQUE NERE provenienti da  
caditoie interne a cantina vinicola,  
lavandino e lavaggio attrezzature

**SCARICHI CIVILI**  
ACQUE NERE provenienti da  
servizio igienico, lavandino e doccia  
ACQUE BIANCHE provenienti  
da pluviali e caditoie

AUTORIZZAZIONE ALLO SCARICO  
n. 13/2009 Prot. n. 6911 del 28/04/2009  
(SCARICO DEI REFLUI DOMESTICI)

AUTORIZZAZIONE ALLO SCARICO  
n. 13/2009 Prot. n. 6912 del 28/04/2009  
(SCARICO DEI REFLUI INDUSTRIALI)

"A" FABBRICATO ESISTENTE  
USO CANTINA VITICOLA - ACETAIA

"B" FABBRICATO ESISTENTE USO  
ABITAZIONE COLONICA E SERVIZI

LEGENDA SCARICHI CIVILI	LEGENDA SCARICHI PRODUTTIVO
CADITOIA CARRABILE	CADITOIA
PLUVIALE CON POZZETTO GRITIVO	POZZETTO DI RACCORDO 40x40
ACQUE BIANCHE	POZZETTO ISPETTIVO
POZZETTO ISPETTIVO	POZZETTO DEGRASSATORE
POZZETTO DI RACCORDO 40x40	ACQUE PROVENIENTI DAL CICLO PRODUTTIVO
FOSSA IMHOFF	
ACQUE NERE	